



Tegningnr.: A40-1		Revisjon nr.:												
Type tegning: Fasader														
Index														
Lokalisering:														
Prosjektmerkegruppen:														
Arkitekt: ARK Rådg. ing. Bygg: RIB Rådg. ing. Elektro: RIE Rådg. ing. Vent.: RV														
Fase: Prosjektfase														
<table border="1"> <tr> <td>Arkitekt</td> <td>0200 Stadel</td> <td>0200 Stadel</td> </tr> <tr> <td>Rådg. ing. Bygg</td> <td>0200 Stadel</td> <td>0200 Stadel</td> </tr> <tr> <td>Rådg. ing. Elektro</td> <td>0200 Stadel</td> <td>0200 Stadel</td> </tr> <tr> <td>Rådg. ing. Vent.</td> <td>0200 Stadel</td> <td>0200 Stadel</td> </tr> </table>			Arkitekt	0200 Stadel	0200 Stadel	Rådg. ing. Bygg	0200 Stadel	0200 Stadel	Rådg. ing. Elektro	0200 Stadel	0200 Stadel	Rådg. ing. Vent.	0200 Stadel	0200 Stadel
Arkitekt	0200 Stadel	0200 Stadel												
Rådg. ing. Bygg	0200 Stadel	0200 Stadel												
Rådg. ing. Elektro	0200 Stadel	0200 Stadel												
Rådg. ing. Vent.	0200 Stadel	0200 Stadel												
Tittel: Tris Eiendom AS Bruksendring Horseland Adresse: Postnr. Sted														
Godkjent: <input checked="" type="checkbox"/> Kontroll: <input type="checkbox"/> Sign.: <input type="checkbox"/> Kontroll: <input type="checkbox"/> Filnavn: Forprosjekt_Bruksendring_horseland.pjn Dato: 11.12.2022 Målestokk: 1:100 Kontroll utførende: <input type="checkbox"/> Sign.: <input type="checkbox"/> Kontroll: <input type="checkbox"/>														
Prosjekt nr.:	Tegning nr.:	Prosjekt nr. for												
Prosjekt nr.:	A40-1	prosjektleder												
Type tegning:	Fasader													

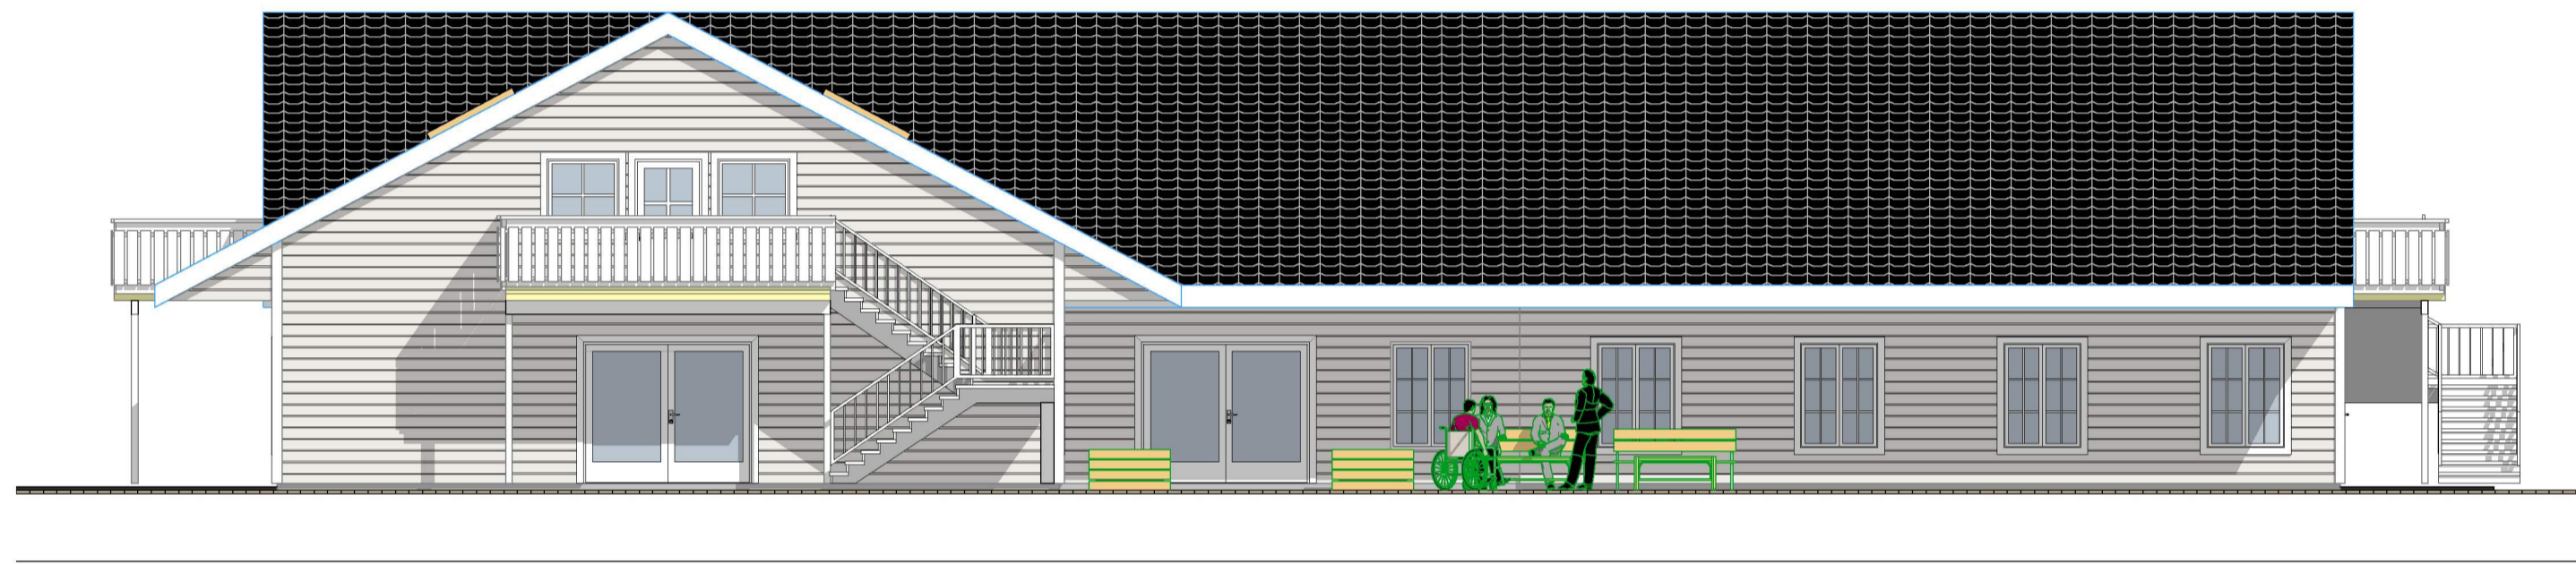


1:100 Fasade sørvest



1:100 Fasade sørøst

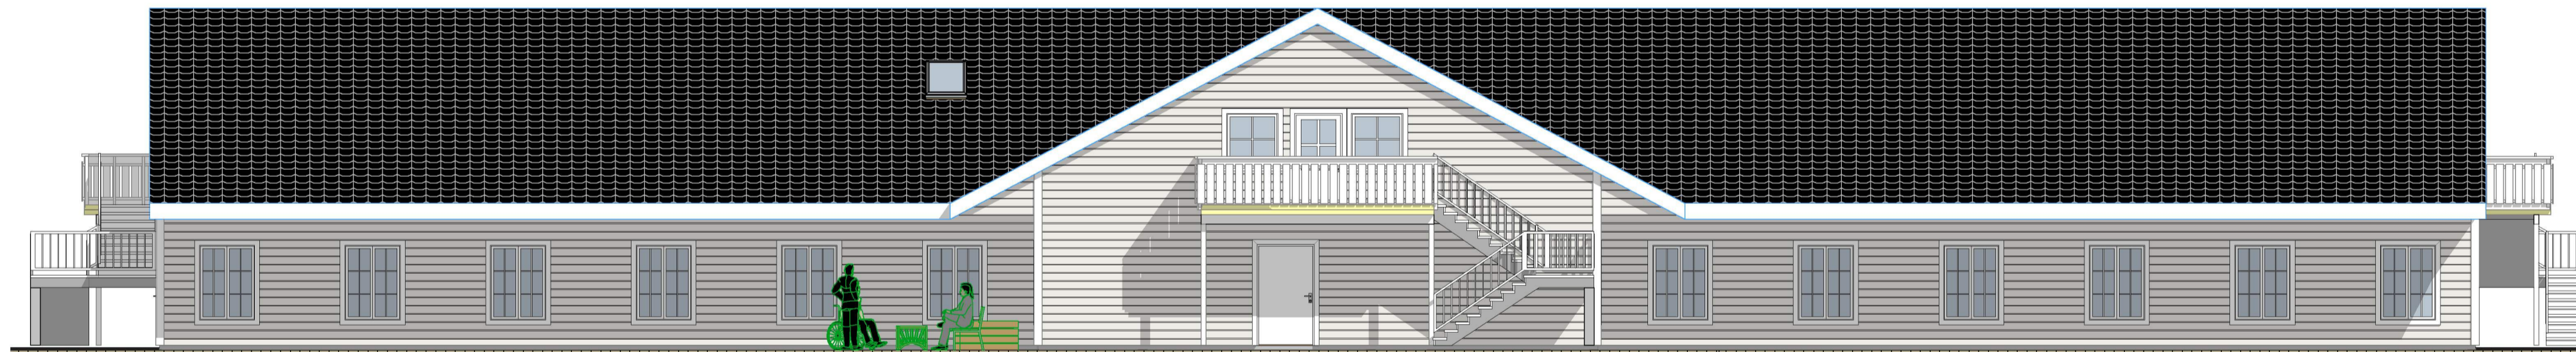

1:100 Fasade nordøst

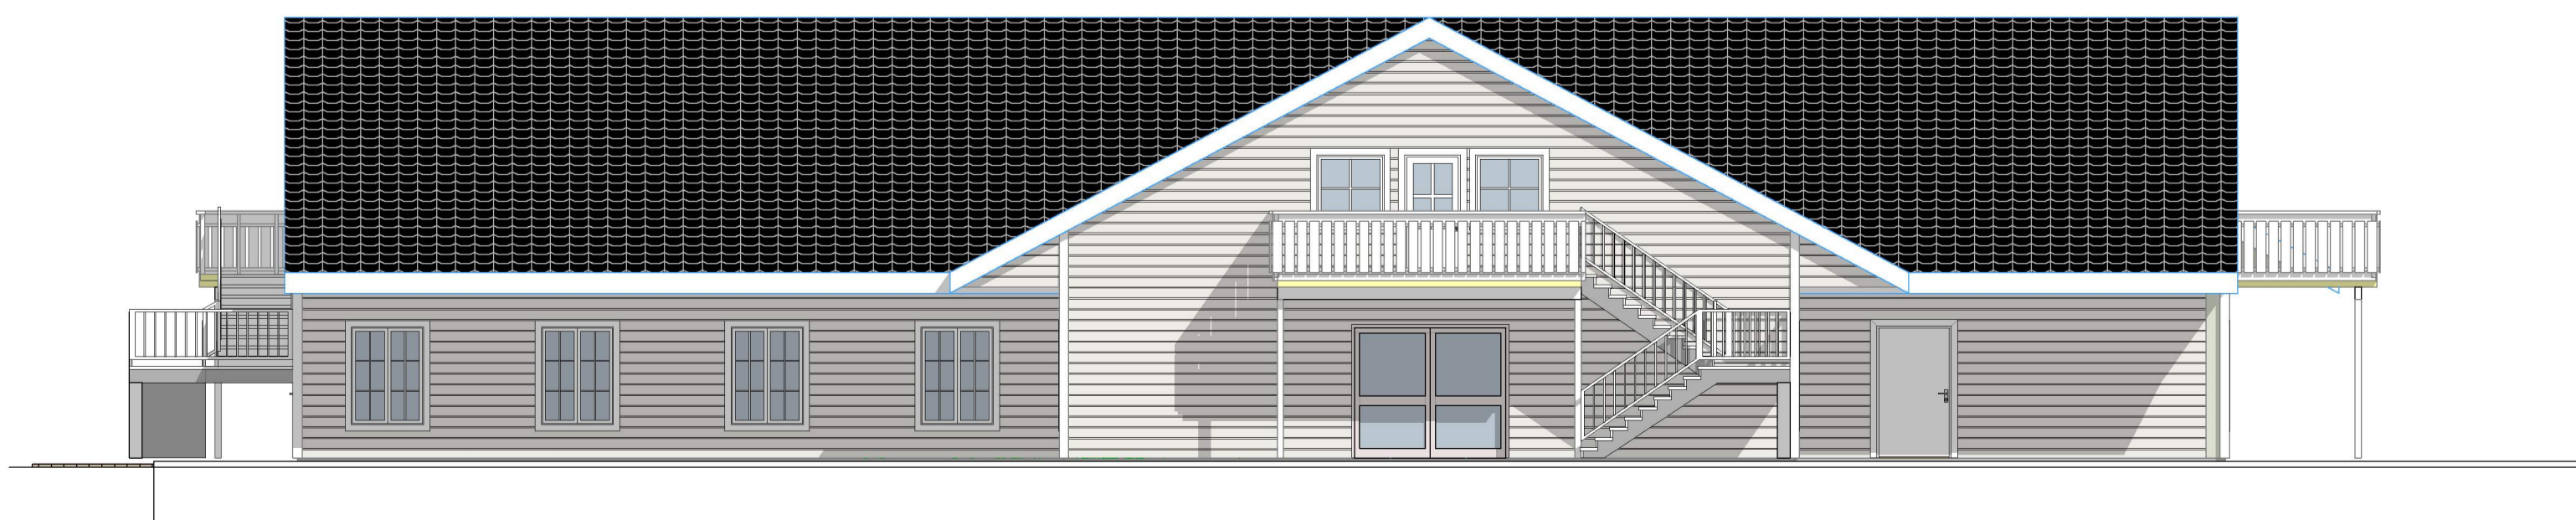

1:100 Fasade nordvest