


1:100 Snitt A

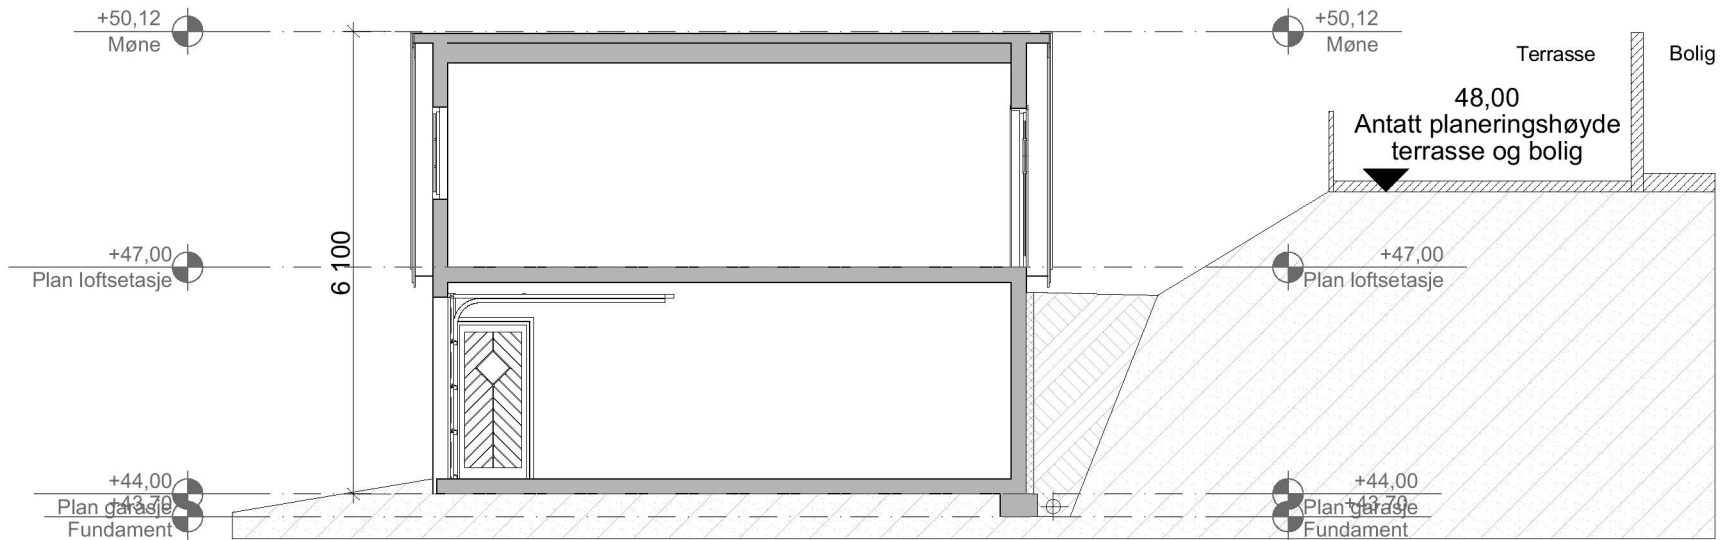

1:100 Snitt B

						Tegning <b>Snitt A og B</b> Søknad, oppføring av garasje Moldekleivmarka 39 5919 Frekhaug	Prosjektnr.. <b>629</b>	Dato opprettet <b>03.12.2022</b>	Gnr./Bnr.. <b>327/262</b>	Mål: <b>1:100</b>	Tegningsnr.. <b>A30-01</b>
Rev	Nr	Beskrivelse	Dato	Sign	Kontr		Fase. <b>Søknad</b>	Sign.. <b>TF</b>	T: 465 4 9 376 E: torbjorn@follesobbyggkonsulent.no	 	Rev. ID