

1:50 Fasade Øst



1:50 Fasade Sør

Tegningsnr. **A40-2** Revisjon nr.

Type tegning **Fasade Sør og Øst**


Rev	Nr	Beskrivelse	Dato	Sign	Kont
-----	----	-------------	------	------	------



- Prosjekteringsgruppen
- **ARK:** Arkitektkontoret  
Arkitektveien 19  
0000 Arktekbyen  
Tlf: 600 00 00  
ark@arkitektfirma.no
  - **RIB:** Rådg. ing. Bygg  
Rivveien 18  
0000 Rivbyen  
Tlf: 600 00 00  
rib@rifirma.no
  - **RIE:** Rådg. ing. Elektro  
Rivveien 18  
0000 Rivbyen  
Tlf: 600 00 00  
rie@rifirma.no
  - **RIV:** Rådg. ing. VVS  
Rivveien 18  
0000 Rivbyen  
Tlf: 600 00 00  
riv@rifirma.no

Fase **Fase**


**GRAPHISOFT Norge**  
Norsk prosjekteringsmal 24

Tilleshaver <b>Tiltakshaver</b>	Godkjent
Prosjekt <b>Prosjektnavn</b> <b>Adresse</b> <b>0000 Sted</b>	Kontroll prosjekt. Sign. Kontroll
	Filnavn garage-Morgan.dwg
	Dato Dato oppr.
	Målestokk 1:50
	Kontroll utførende Sign. Kontroll


Gnr./Bnr./Festnr.:  
**Gnr/Bnr/Festnr**

Prosjektnr.:  
**Prosjektnr. A40-2** Tegningsnr.:

Type tegning:  
**Fasade Sør og Øst**

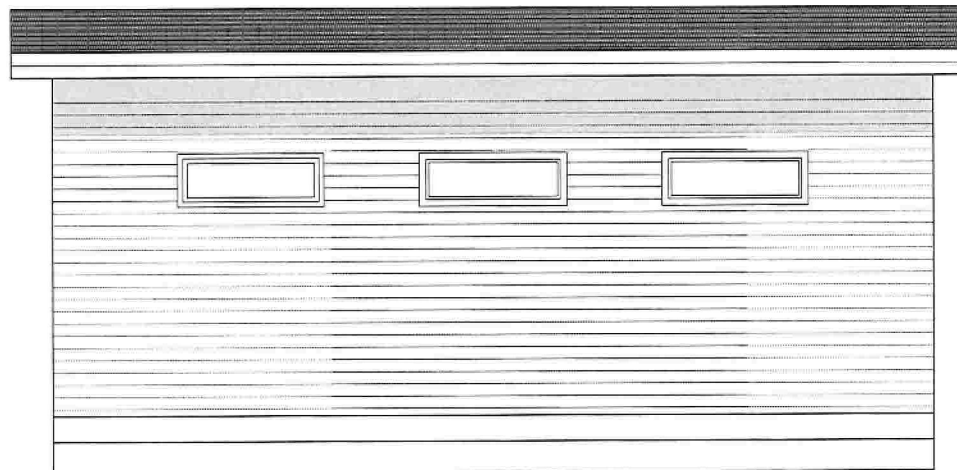

1:50 Fasade Vest

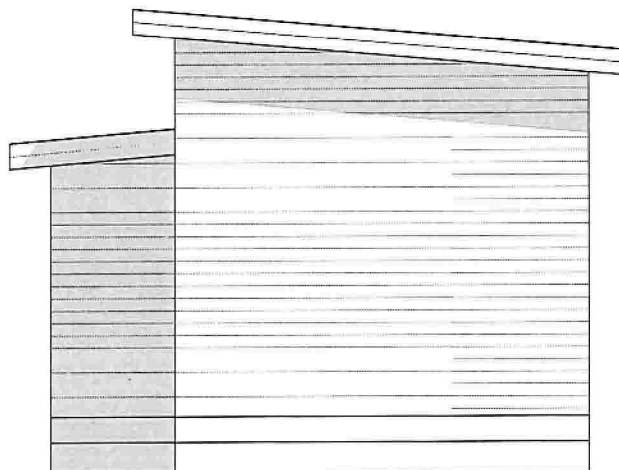

1:50 Fasade Nord

Tegningsnr. <b>A40-1</b>		Revisjon nr.	
Type tegning <b>Fasade Nord og Vest</b>	
<table border="1"> <thead> <tr> <th>Rev</th> <th>Nr</th> <th>Beskrivelse</th> <th>Dato</th> <th>Sign</th> <th>Kontr</th> </tr> </thead> <tbody> <tr><td> </td><td> </td><td> </td><td> </td><td> </td><td> </td></tr> <tr><td> </td><td> </td><td> </td><td> </td><td> </td><td> </td></tr> <tr><td> </td><td> </td><td> </td><td> </td><td> </td><td> </td></tr> <tr><td> </td><td> </td><td> </td><td> </td><td> </td><td> </td></tr> <tr><td> </td><td> </td><td> </td><td> </td><td> </td><td> </td></tr> <tr><td> </td><td> </td><td> </td><td> </td><td> </td><td> </td></tr> <tr><td> </td><td> </td><td> </td><td> </td><td> </td><td> </td></tr> <tr><td> </td><td> </td><td> </td><td> </td><td> </td><td> </td></tr> <tr><td> </td><td> </td><td> </td><td> </td><td> </td><td> </td></tr> </tbody> </table>				Rev	Nr	Beskrivelse	Dato	Sign	Kontr	
Rev	Nr	Beskrivelse	Dato	Sign	Kontr	
Lokalisering:	
<b>Prosjekteringsgruppen</b> <ul style="list-style-type: none"> <li>● <b>ARK :</b> Arkitektkontoret</li> <li>● <b>RIB :</b> Rådg. ing. Bygg</li> <li>● <b>RIE :</b> Rådg. ing. Elektro</li> <li>● <b>RV :</b> Rådg. ing. VVS</li> </ul>	
<small>           Arkitektvaen 10            0200 Arkitektbyen            TEL: 000 000 00            arkitekt@arkitektfirm.no             RIBvaen18            0000 RIBbyen            TEL: 000 00 000            rib@ribma.no             RIEvaen18            0000 RIEbyen            TEL: 000 00 000            rie@rieirma.no             RVvaen18            0000 RVbyen            TEL: 000 00 000            rv@rvirma.no         </small>	
Fase	
<b>GRAPHISOFT Norge</b> Norsk prosjekteringsmal 24	
Tiltakshaver		Godkjent	
<b>Tiltakshaver</b>		Kontroll prosjekt	
Prosjekt		Sign.	Kontroll	
<b>Prosjektnavn</b>		Filnavn	
<b>Adresse</b>		garanti Morgan.pjn	
<b>0000 Sted</b>		Dato	
		Dato oppr.	
		Målestokk	
		1:50	
		Kontroll utferende	
		Sign.	Kontroll	
Gnr./Bnr./Festnr.:	
<b>Gnr./Bnr./Festnr</b>	
Prosjektnr.:	Tegningsnr.:	Prosjektnr. for prosjekterende/lev.	
<b>Prosjektnr.</b>	<b>A40-1</b>	
Type tegning:	
<b>Fasade Nord og Vest</b>	