



BRA (Bruksareal)

1. etg	172,13
2. etg	79,05
u.etg.	137,03
388,21 m²	

BRA (Overbygget)

1. etg	3,32
3,32 m²	

BRA (Uoppvarmet)

Garasje	17,64
17,64 m²	

BYA (Bebyggelse Areal)

1. etg overbygget	38,18
Plan 1.etg.	162,66
200,84 m²	

Total BRA: 409,17 m²

Rev.	Beskrivelse	Dato	Sign	Ktr


Fase
Skisse



ARKOCONSULT AS, Postboks 103, 5291 Valestrandsfossen
Tel.: 56390003 - Fax.: 56191130 - Mob.: 93241511
Mail: post@arkoconsult.no - Org.nr. 918 269 665 MVA

Tiltakshaver Randi Øksnes	Sign. AS/KFJ
Prosjekt Påbygg / legalisering	Dato 29.11.2022
GBNR: 137/422 Kommune : Alver	Kontroll KTR. av: Dato KTR. dato:
Tegningsnr.: 2022243A10-01	Målestokk 1:500
Kundenr.: 101683	Prosjekt nr.: 2022243
Type tegning: Situasjonsplan	Ark-format : A3 MMI : 100

I HENHOLD TIL LOVVERK ER DENNE TEGNINGEN ARKOCONSULT AS SIN EIENDOM. DENNE TEGNINGEN KAN IKKE BLI BRUKT, OFFENTLIGGJORT ELLER GIS VIDERE TIL TREDJEPART UTEN VÅRT SKRIFTLIGE SAMTYKKE. OVERTREDELSE AV DETTE KAN FØRE TIL SØKSMÅL. OBS! TEGNINGEN KAN PRINTES I FEIL SKALA. IKKE TA MÅL DIREKTE PÅ TEGNING. BRUK KUN OPPGITTE MÅL. TEGNINGER SOM IKKE ER MERKET ARBEIDSTEGNING, SKAL IKKE BYGGES ETTER.

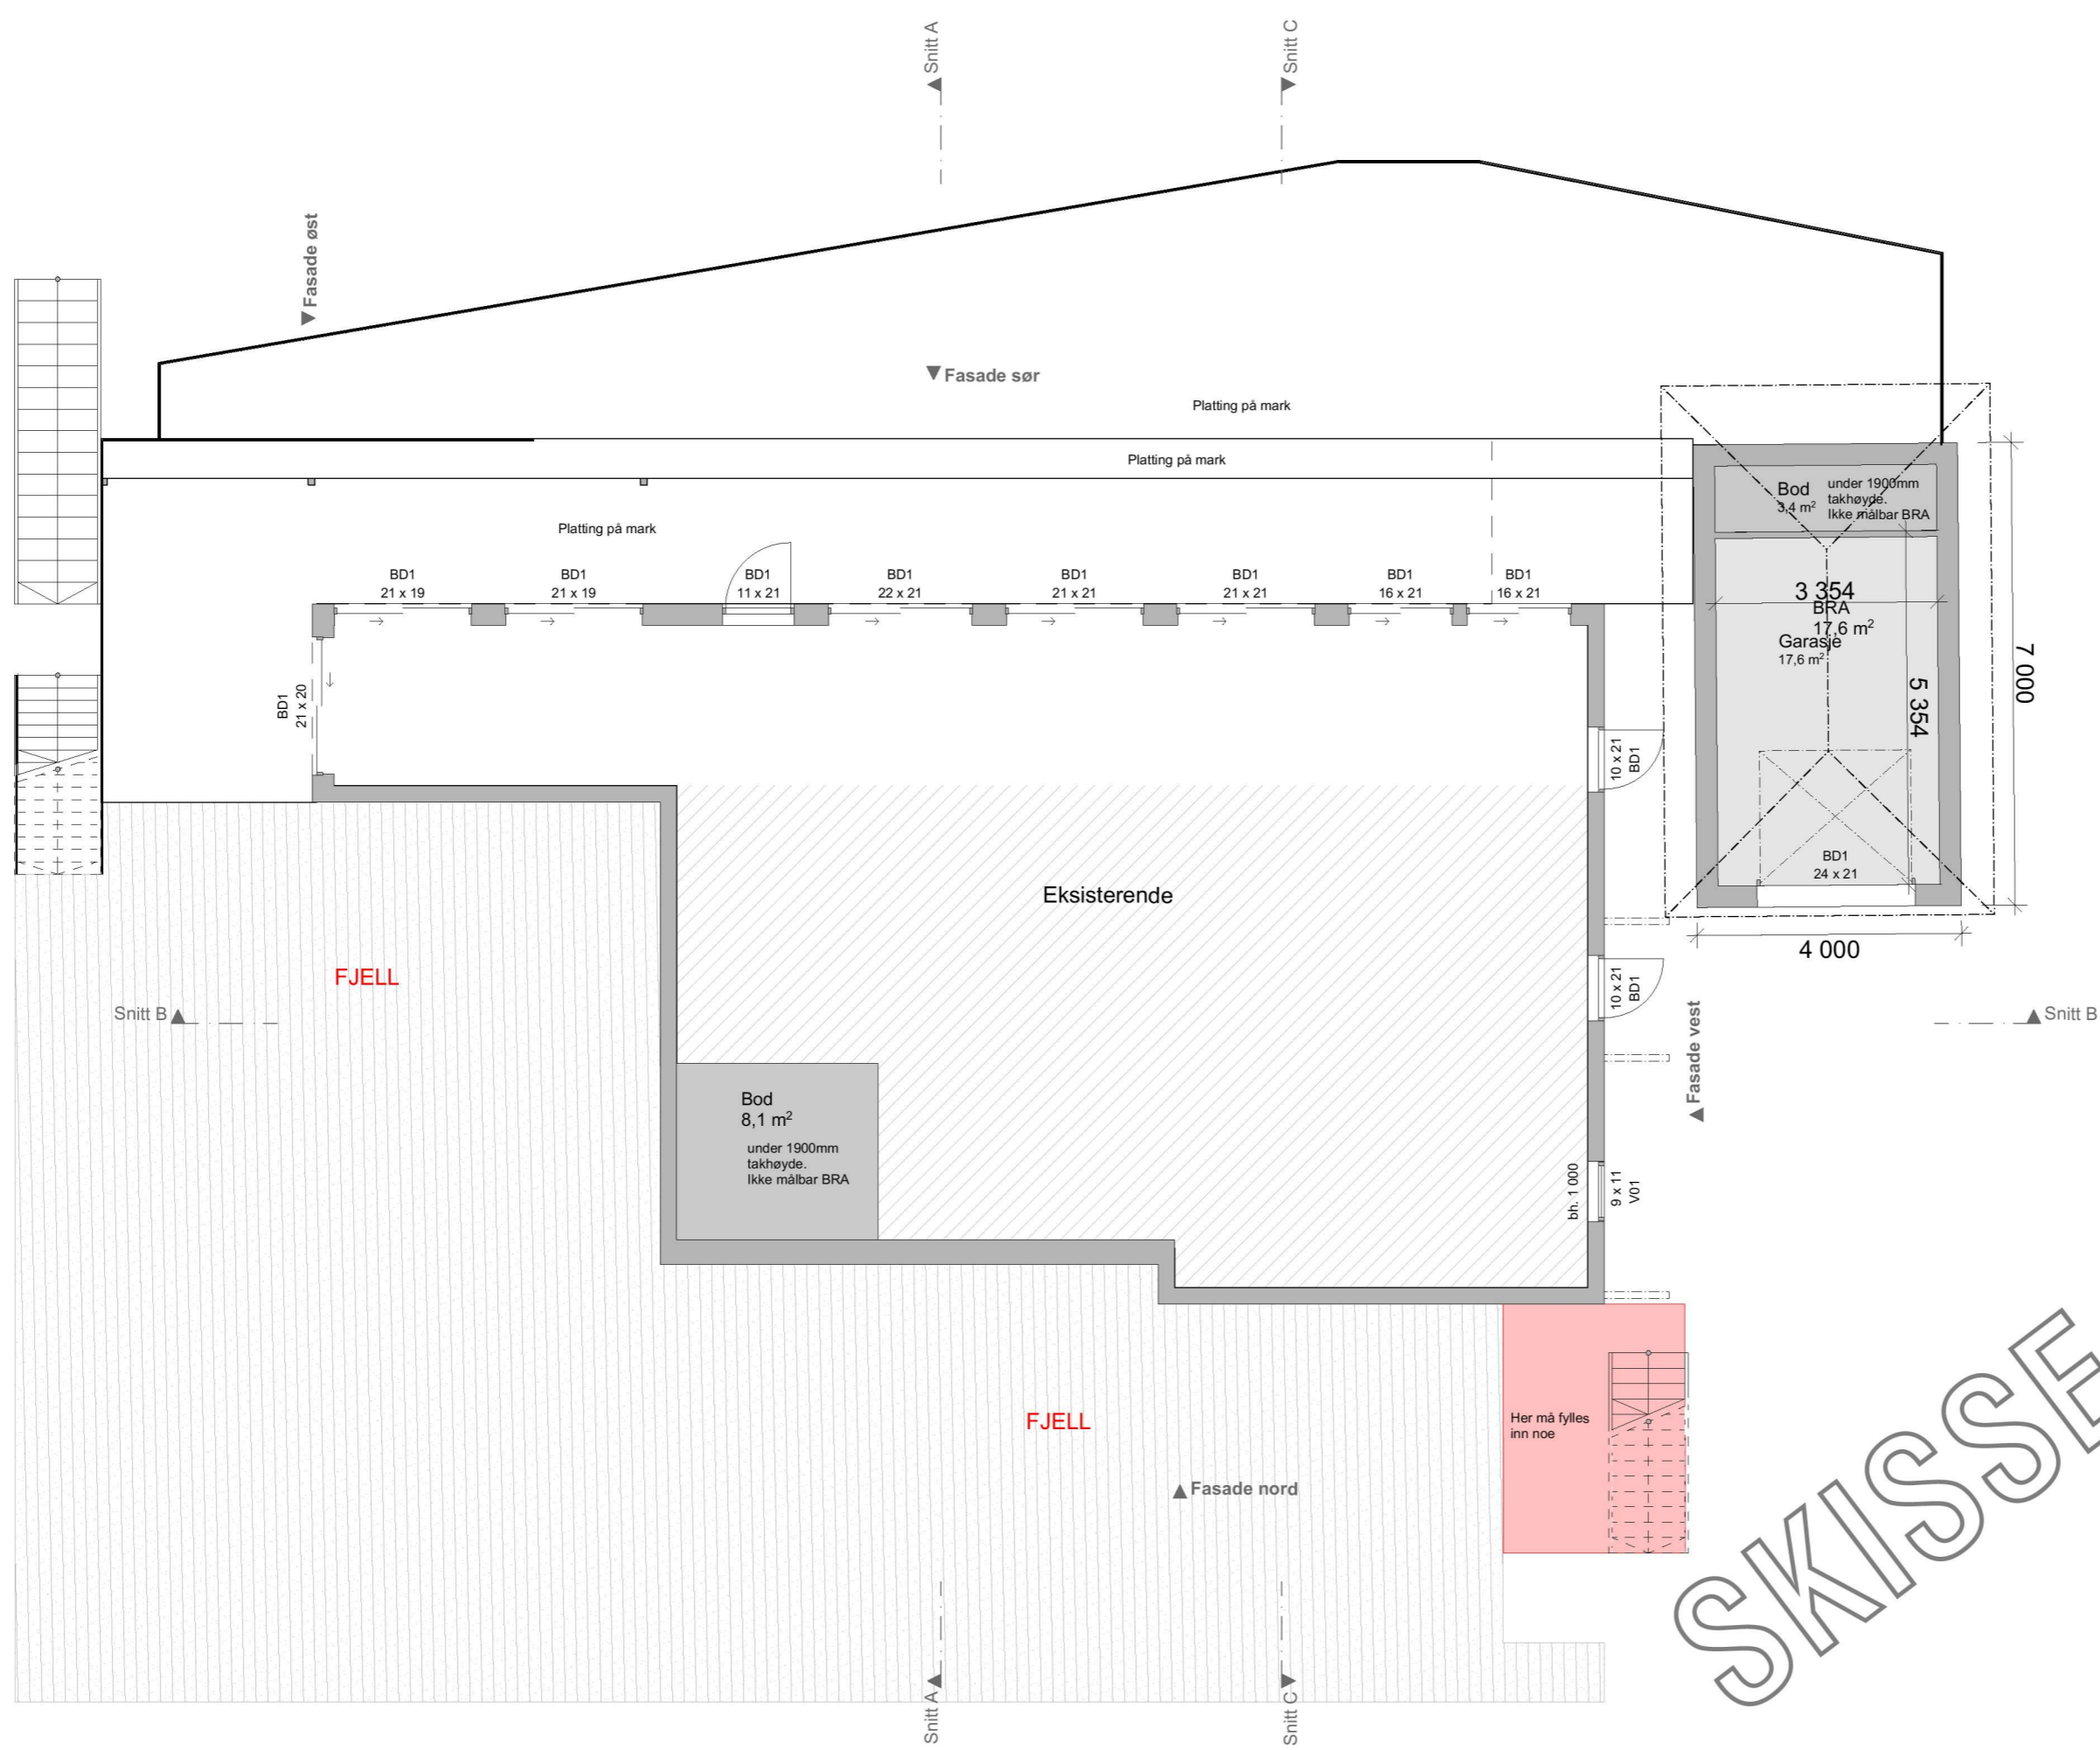

BRA (Bruksareal)

1. etg	172,13
2. etg	79,05
u. etg.	137,03
Total	388,21 m²

BRA (Overbygget)

1. etg	3,32
Total	3,32 m²

BRA (Uoppvarmet)

Garasje	17,64
Total	17,64 m²

BYA (Bebygg Area)

1. etg overbygget	38,18
Plan 1. etg.	162,66
Total	200,84 m²

Total BRA: 409,17 m²


Rev.	Beskrivelse	Dato	Sign	Ktr

Fase
Skisse

arkoconsult
ARKOCONSULT AS, Postboks 103, 5291 Valestrandfossen
Tel.: 56390003 - Fax.: 56191130 - Mob.: 93241511
Mail: post@arkoconsult.no - Org.nr. 918 269 665 MVA

Tiltakshaver Randi Øksnes	Sign. AS/KFJ Dato 29.11.2022
Prosjekt Påbygg / legalisering	Kontroll KTR. av: Dato KTR. dato:
GBNR: 137/422 Kommune : Alver	Målestokk 1:100
Tegningsnr.: 2022243A20-01	Ark-format : A3
Kundent.: 101683	Prosjekt nr.: 2022243
Type tegning: Plan u. Etasje	MMI : 100

I HENHOLD TIL LOVVERK ER DENNE TEGNINGEN ARKOCONSULT AS SIN EIENDOM. DENNE TEGNINGEN KAN IKKE BLI BRUKT, OFFENTLIGGJORT ELLER GIV VIDERE TIL TREDJEPART UTEN VÅRT SKRIFTLIGE SAMTYKKE. OVERTREDELSE AV DETTE KAN FØRE TIL SØKSMÅL. OSI TEGNINGEN KAN PRINTES I FEL SKALA IKKE TA MÅL DIREKTE PÅ TEGNING. BRUK KUN OPPGITTE MÅL. TEGNINGER SOM IKKE ER MERKET ARBEIDSTEGNING, SKAL IKKE BYGGES ETTER.

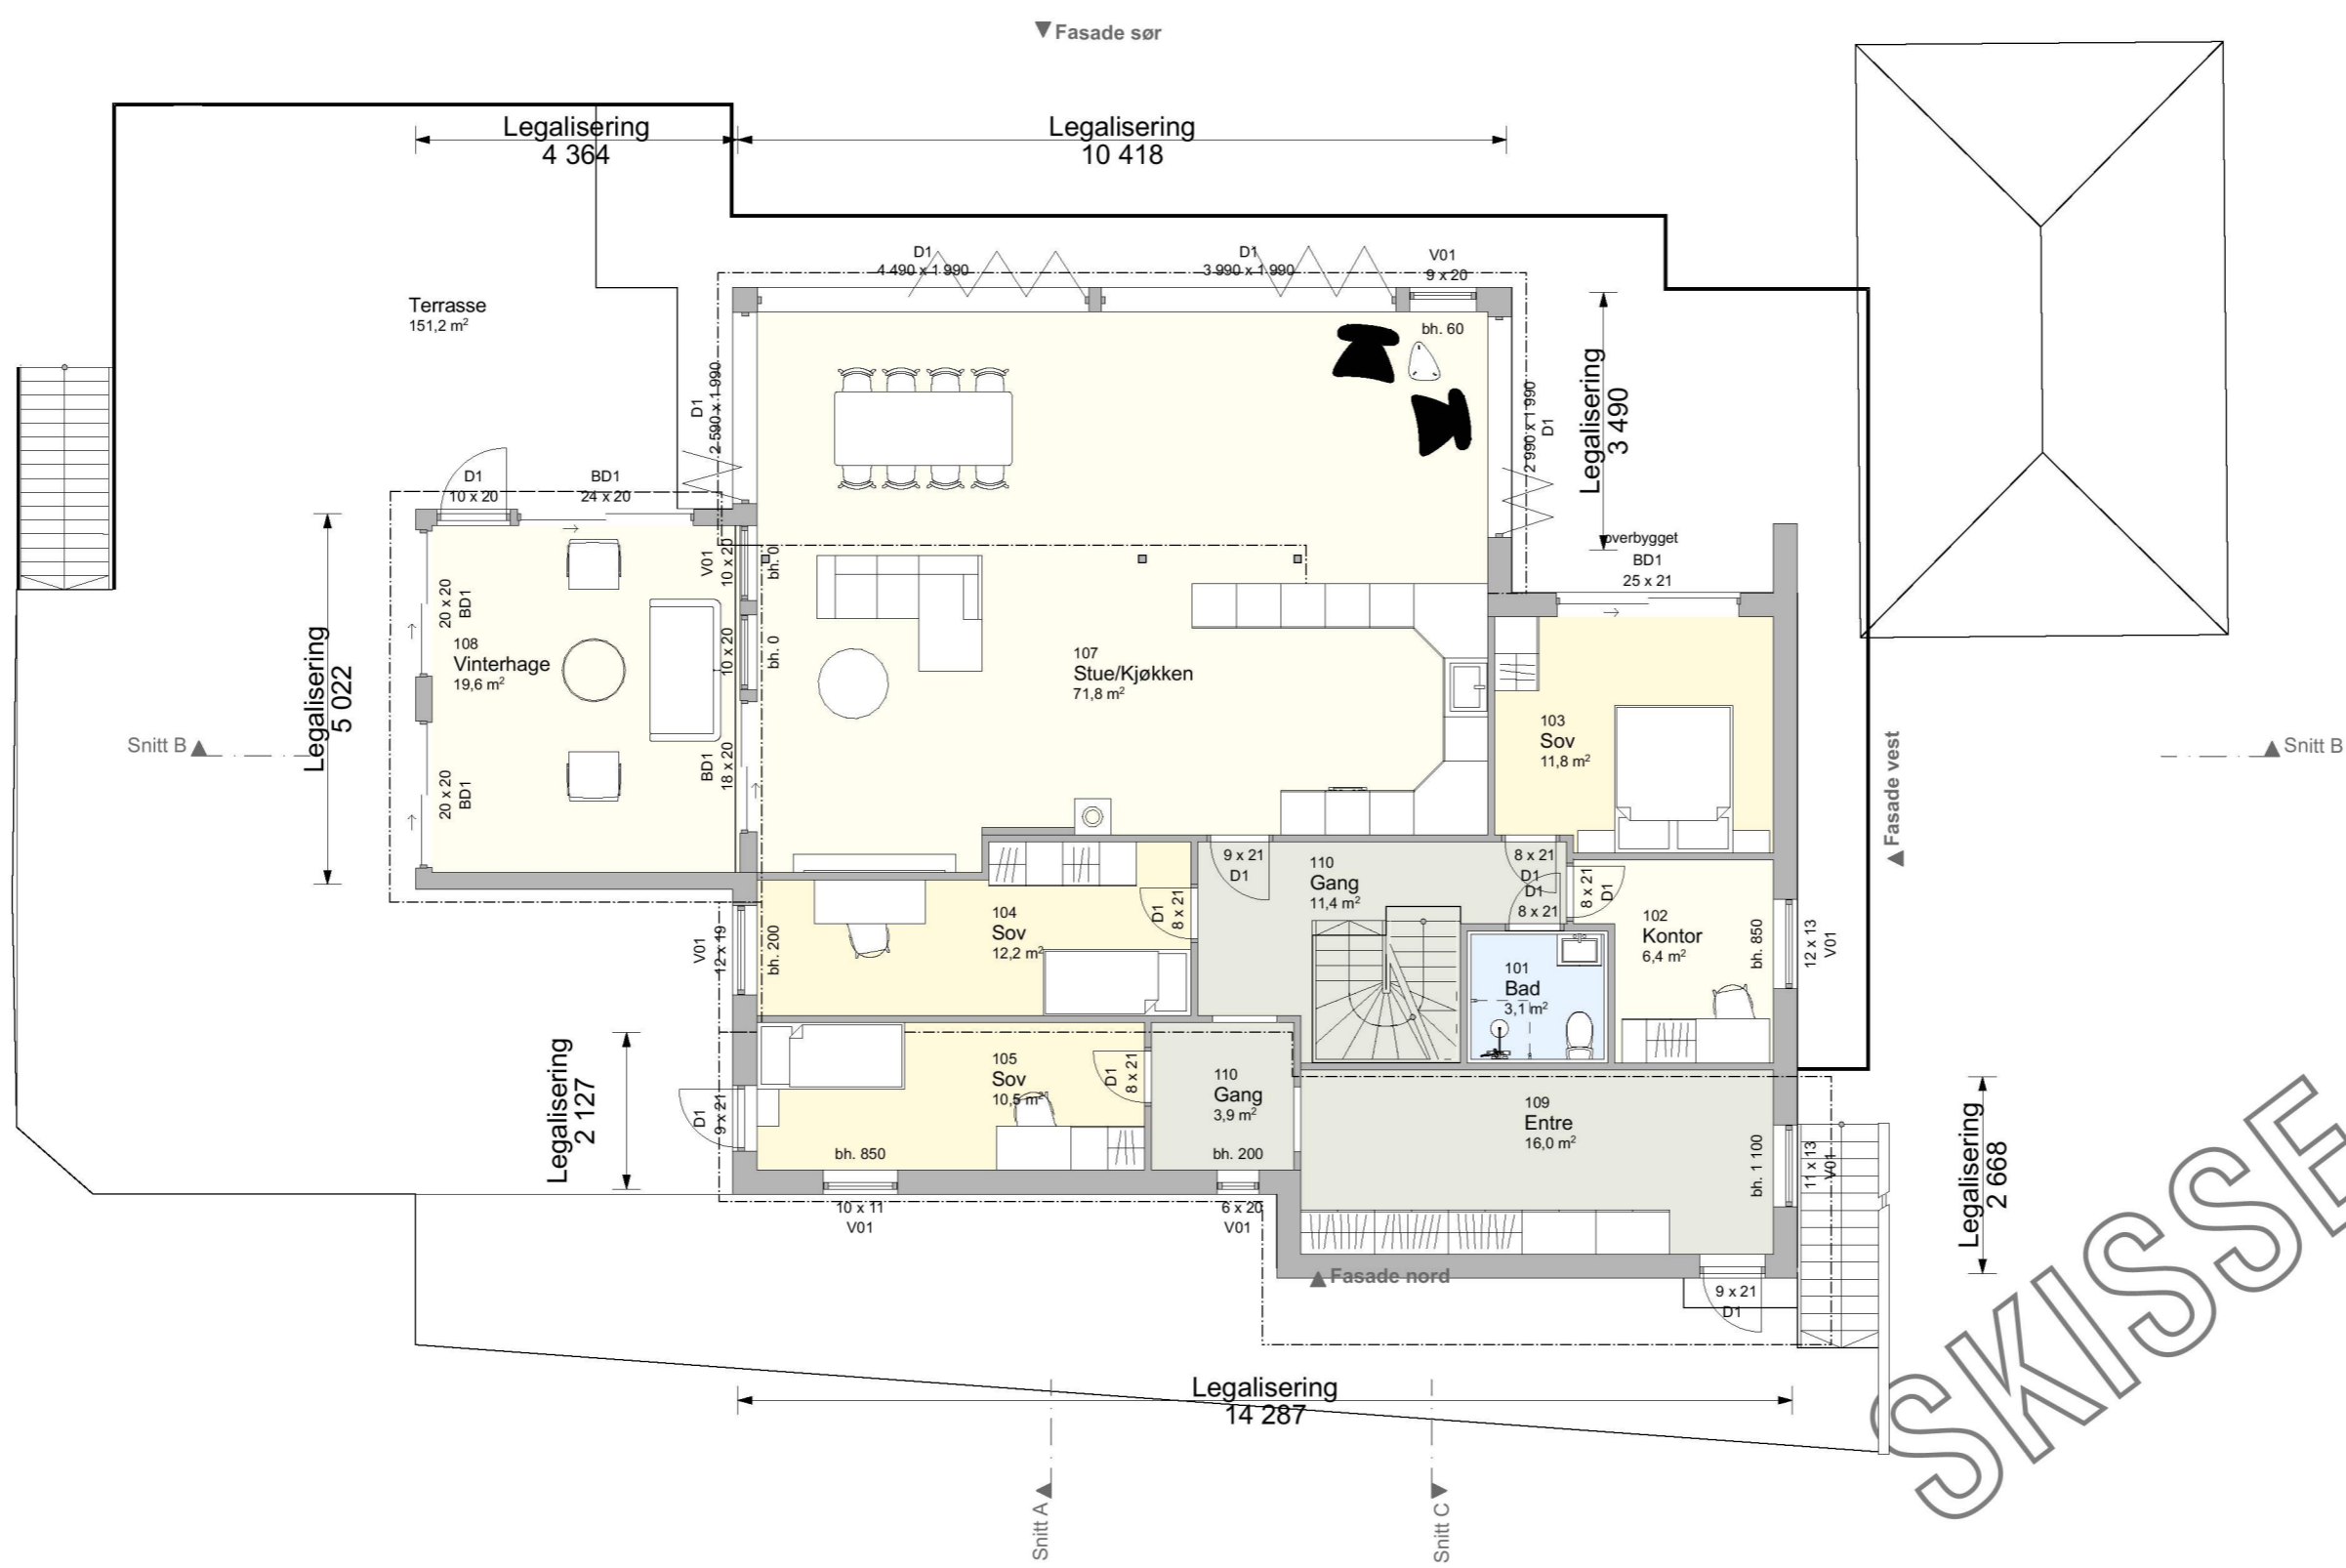

BRA (Bruksareal)

1. etg	172,13
2. etg	79,05
u. etg.	137,03
Totalt	388,21 m²

BRA (Overbygget)

1. etg	3,32
Totalt	3,32 m²

BRA (Uoppvarmet)

Garasje	17,64
Totalt	17,64 m²

BYA (Bebyggelse Areal)

1. etg overbygget	38,18
Plan 1. etg.	162,66
Totalt	200,84 m²


Rev.	Beskrivelse	Dato	Sign	Ktr

Fase
Skisse

ARKOCONSULT AS, Postboks 103, 5291 Valestrandfossen
Tel.: 56390003 - Fax.: 56191130 - Mob.: 93241511
Mail: post@arkoconsult.no - Org.nr. 918 269 665 MVA

Tiltakshaver Randi Øksnes	Sign. AS/KFJ
Prosjekt Påbygg / legalisering	Dato 29.11.2022
GBNR: 137/422 Kommune : Alver	Kontroll KTR. av: Dato KTR. dato:
Tegningsnr.: 2022243A20-02	Målestokk 1:100
Kundensnr.: 101683	Prosjekt nr.: 2022243
Type tegning: Plan 1. Etasje	MMI: 100

I HENHOLD TIL LOVVERK ER DENNE TEGNINGEN ARKOCONSULT AS SIN EIENDOM. DENNE TEGNINGEN KAN IKKE BLI BRUKT, OFFENTLIGGJORT ELLER GIV VIDERE TIL TREDJEPART UTEN VÅRT SKRIFTLIGE SAMTYKKE. OVERTREDELSE AV DETTE KAN FØRE TIL SØKSMÅL. OSI TEGNINGEN KAN PRINTES I FEIL SKALA, IKKE TA MÅL DIREKTE PÅ TEGNING. BRUK KUN OPPGITTE MÅL. TEGNINGER SOM IKKE ER MERKET ARBEIDSTEGNING, SKAL IKKE BYGGES ETTER.

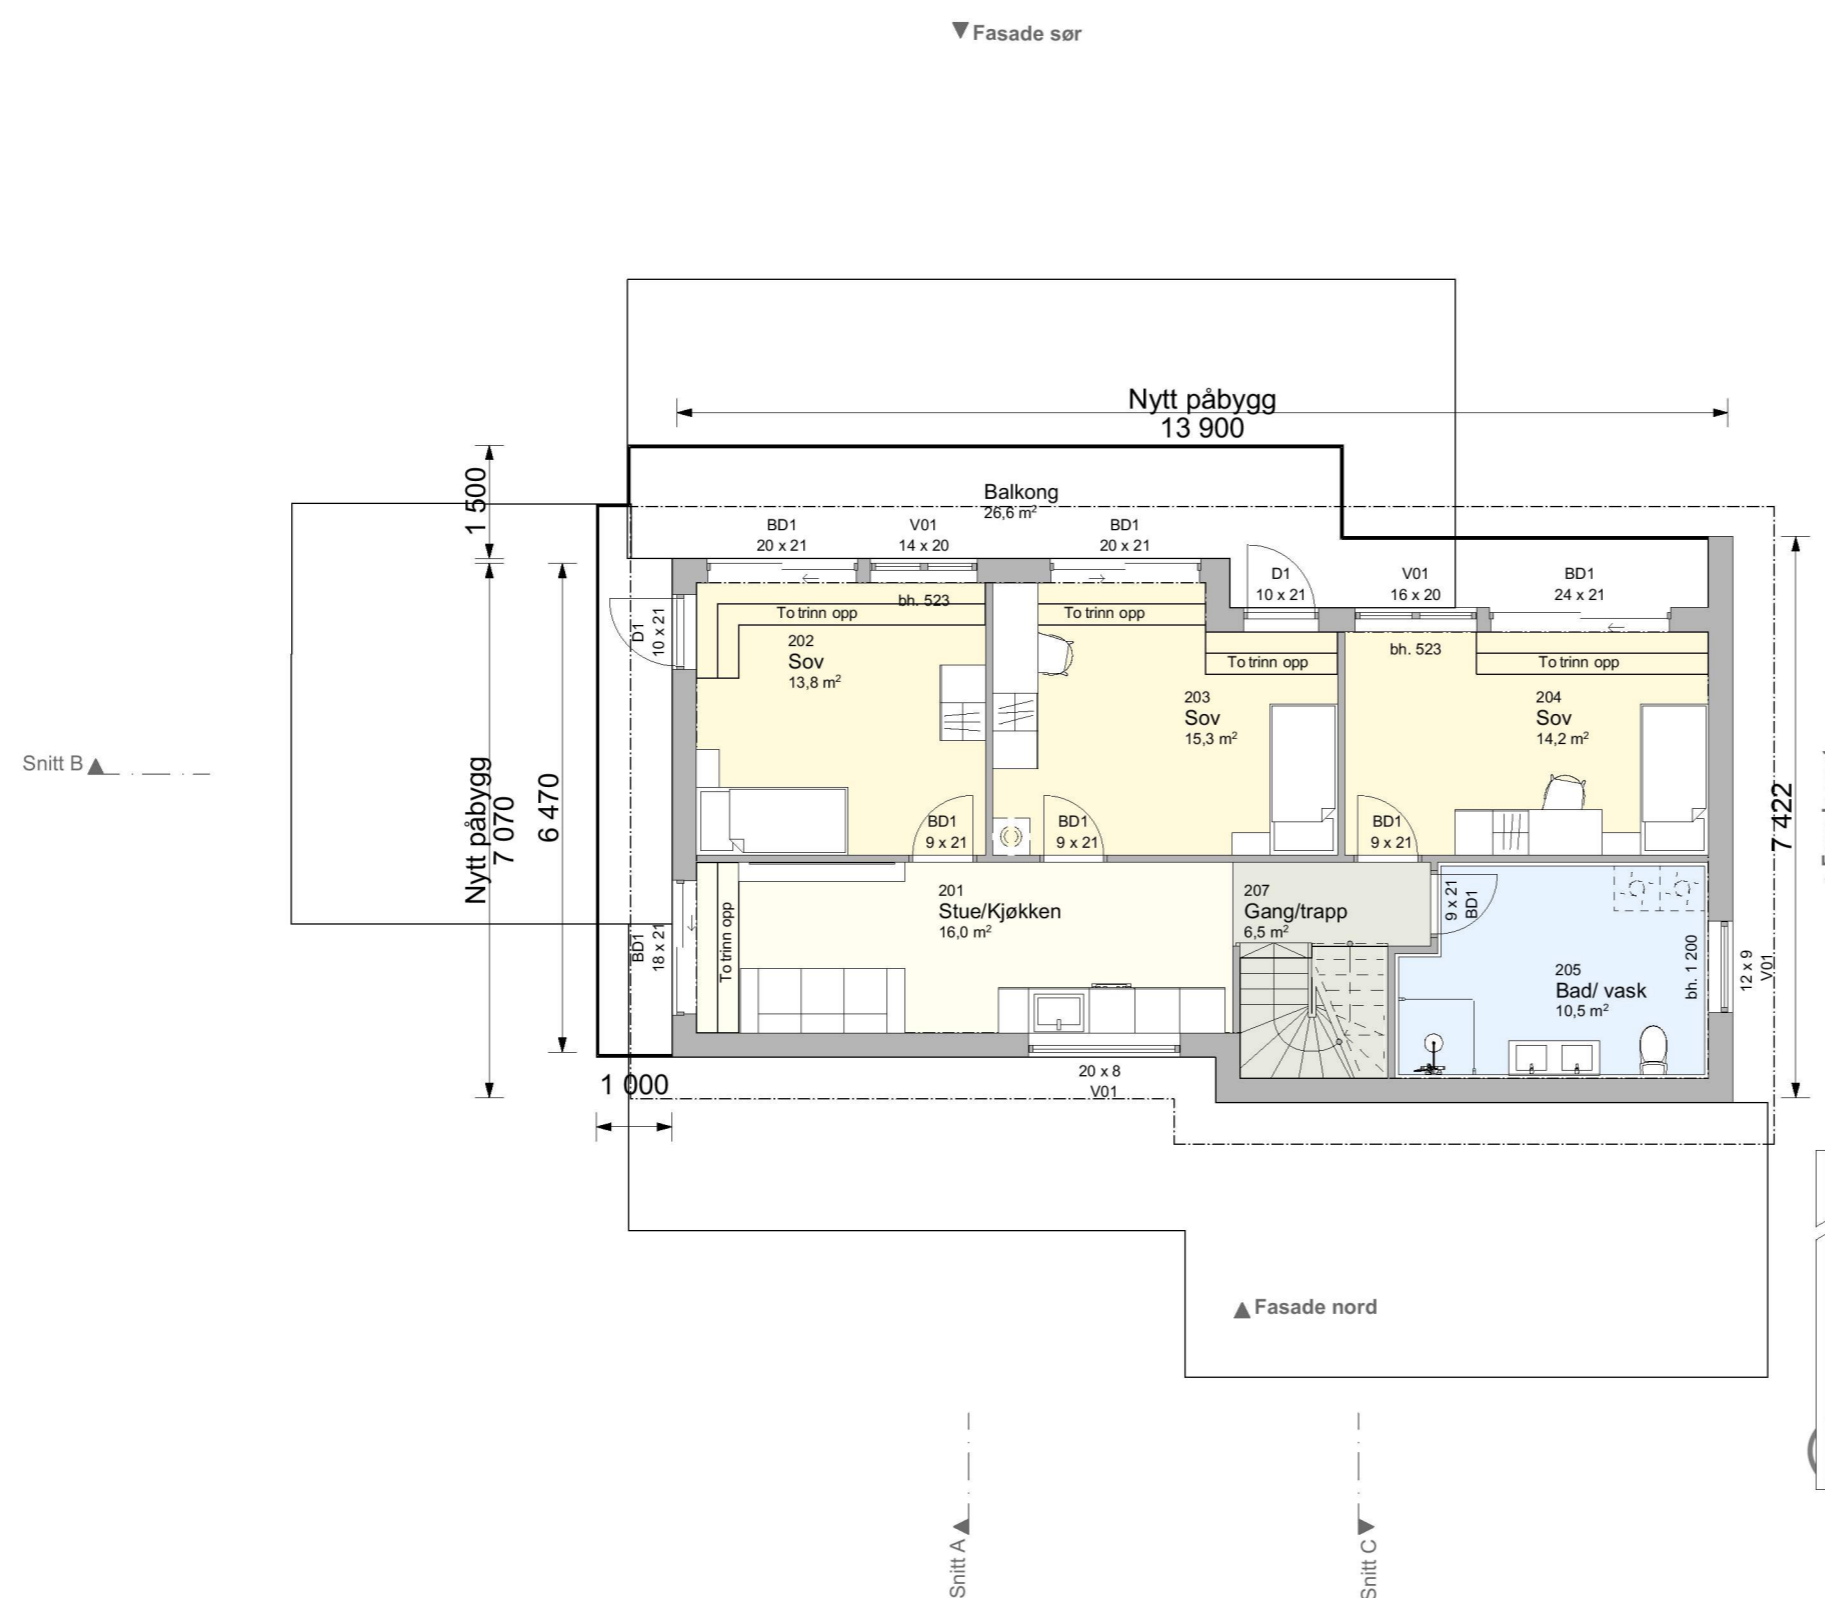

BRA (Bruksareal)

1. etg	172,13
2. etg	79,05
u. etg.	137,03
Totalt	388,21 m²

BRA (Overbygget)

1. etg	3,32
Totalt	3,32 m²

BRA (Uoppvarmet)

Garasje	17,64
Totalt	17,64 m²

BYA (Bebyggelse Areal)

1. etg overbygget	38,18
Plan 1. etg.	162,66
Totalt	200,84 m²

Total BRA: 409,17 m²



Rev.	Beskrivelse	Dato	Sign	Ktr

Fase
Skisse

ARKOCONSULT AS, Postboks 103, 5291 Valestrandfossen
Tel.: 56390003 - Fax.: 56191130 - Mob.: 93241511
Mail: post@arkoconsult.no - Org.nr. 918 269 665 MVA

Tiltakshaver Randi Øksnes	Sign. AS/KFJ
Prosjekt Påbygg / legalisering	Dato 29.11.2022
GBNR: 137/422 Kommune: Alver	Kontroll KTR. av: Dato KTR. dato:
Tegningsnr.: 2022243A20-03	Målestokk 1:100
Kundensnr.: 101683	Prosjekt nr.: 2022243
Type tegning: Plan 2. Etasje	MMI: 100

I HENHOLD TIL LOVVERK ER DENNE TEGNINGEN ARKOCONSULT AS SIN EIENDOM. DENNE TEGNINGEN KAN IKKE BLI BRUKT, OFFENTLIGGJORT ELLER GIV VIDERE TIL TREDJEPART UTEN VÅRT SKRIFTLIGE SAMTYKKE. OVERTREDELSE AV DETTE KAN FØRE TIL SØKSMÅL. OSI TEGNINGEN KAN PRINTES I FEIL SKALA, IKKE TA MÅL DIREKTE PÅ TEGNING. BRUK KUN OPPGITTE MÅL. TEGNINGER SOM IKKE ER MERKET ARBEIDSTEGNING, SKAL IKKE BYGGES ETTER.

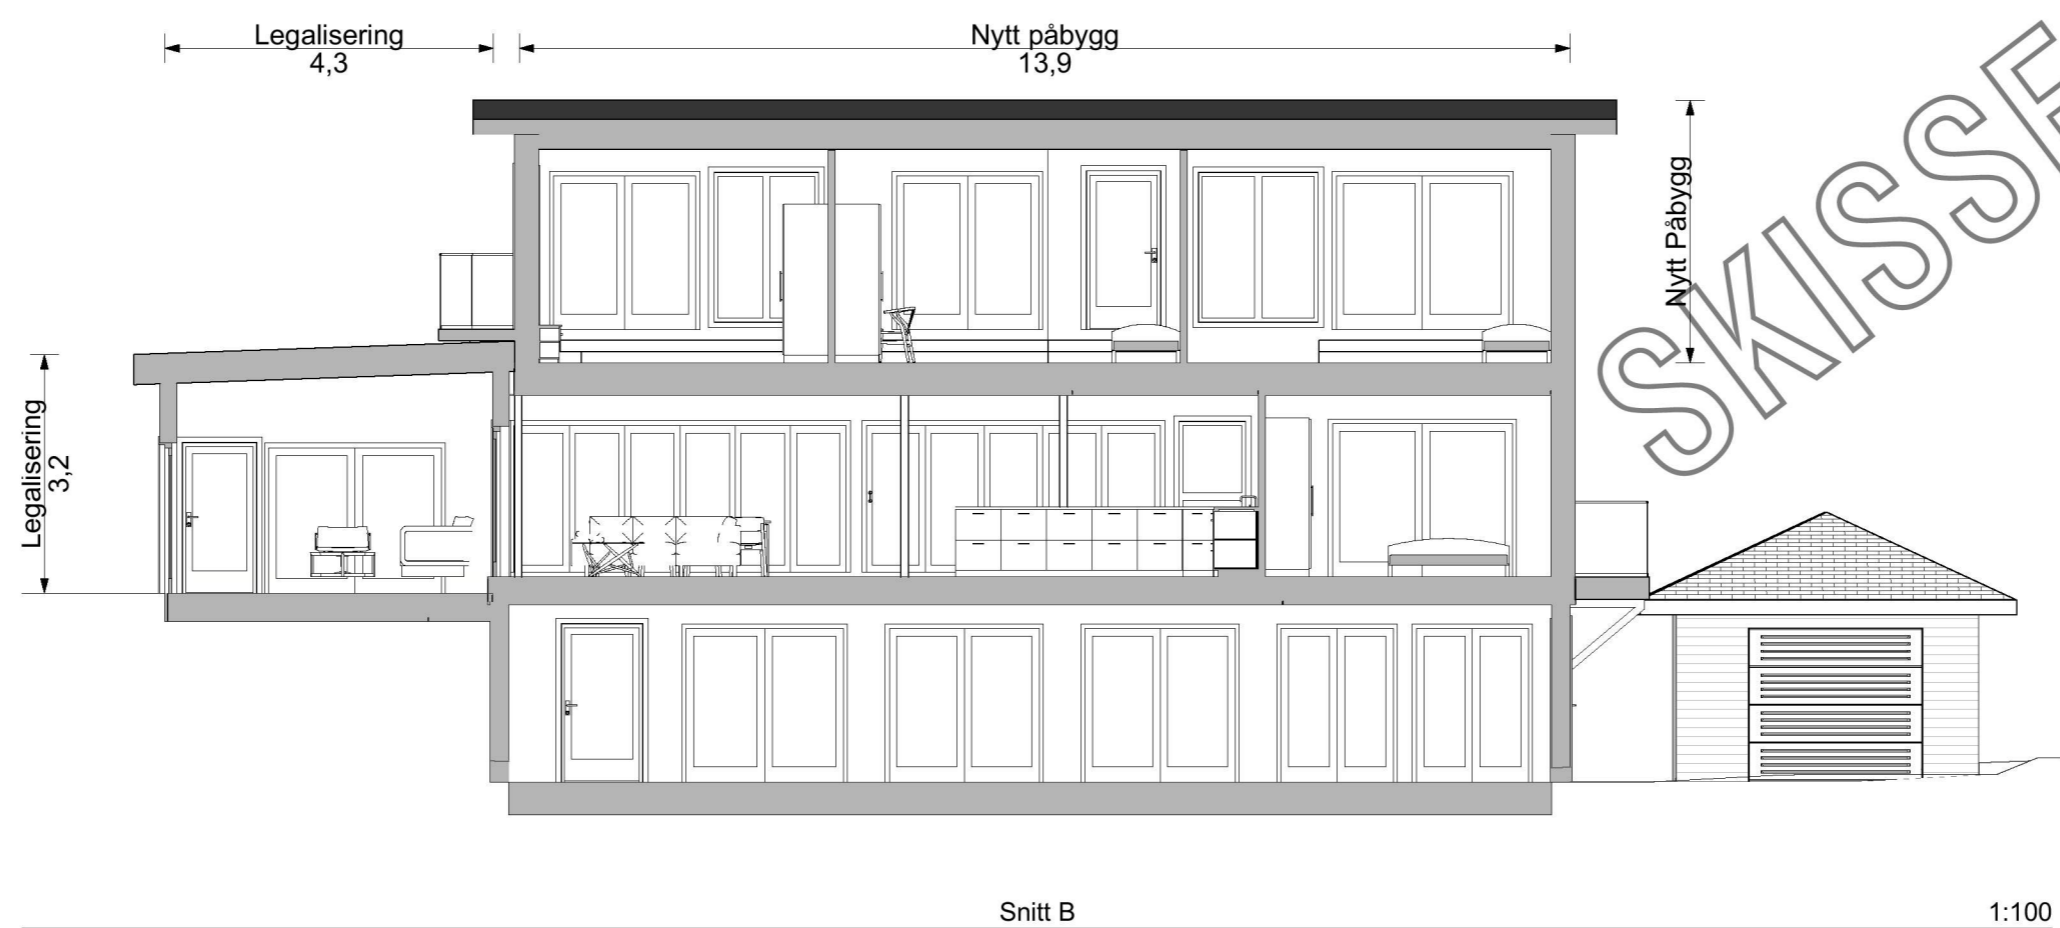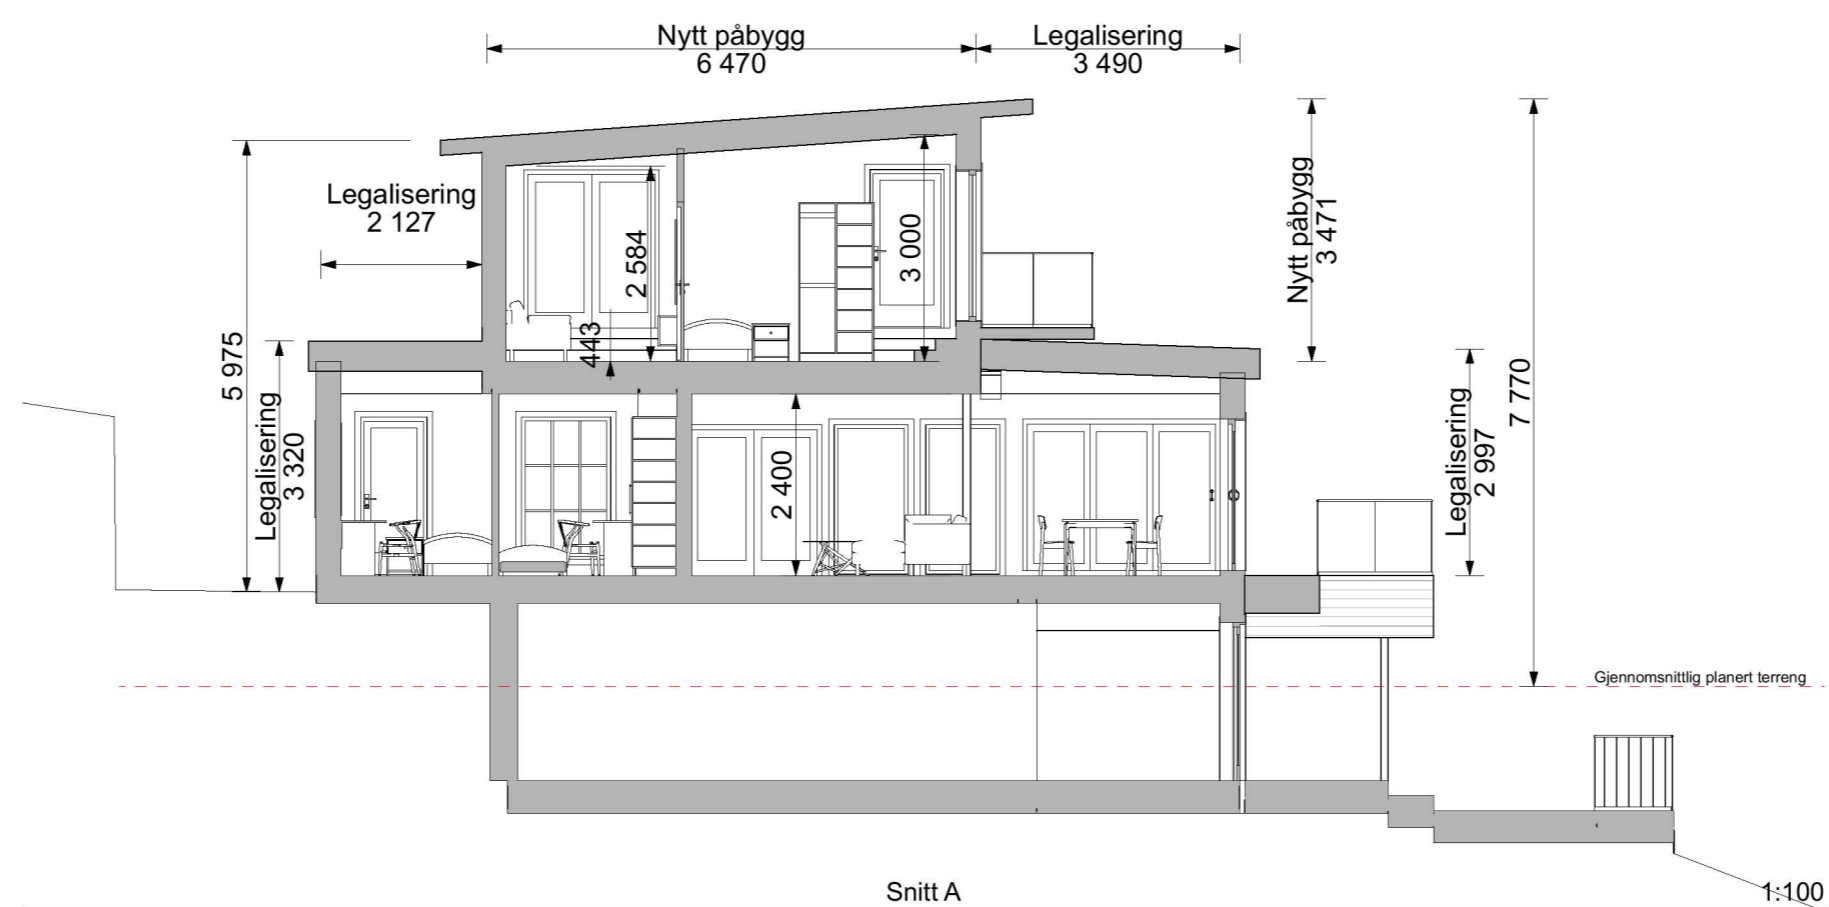

Rev.	Beskrivelse	Dato	Sign	Ktr

Rev. Beskrivelse Dato Sign Ktr

Fase
Skisse

ARKOCONSULT AS, Postboks 103, 5291 Valestrandfossen
Tel.: 56390003 - Fax.: 56191130 - Mob.: 93241511
Mail: post@arkoconsult.no - Org.nr. 918 269 665 MVA

Tiltakshaver
Randi Øksnes
AS/KFJ
Dato
29.11.2022

Prosjekt
Påbygg / legalisering
Kontroll
KTR. av:
Dato
KTR. dato:

GBNR: 137/422
Kommune: Alver

Tegningsnr.:
2022243A30-01

Målestokk
1:100

Kundenr.:
101683

Prosjekt nr.:
2022243

Ark-format:
A3

Type tegning:
Snitt A og B

Mål:
100


I HENHOLD TIL LOVVERK ER DENNE TEGNINGEN ARKOCONSULT AS SIN EIENDOM. DENNE TEGNINGEN KAN IKKE BLI BRUKT, OFFENTLIGGJORT ELLER GIV VIDERE TIL TREDJEPART UTEN VÅRT SKRIFTLIGE SAMTYKKE. OVERTREDELSE AV DETTE KAN FØRE TIL SØKSMÅL. OBS! TEGNINGEN KAN PRINTES I FEIL SKALA. IKKE TA MÅL DIREKTE PÅ TEGNING. BRUK KUN OPPGITTE MÅL. TEGNINGER SOM IKKE ER MERKET ARBEIDSTEGNING, SKAL IKKE BYGGES ETTER.

BRA (Bruksareal)		
1. etg		172,13
2. etg		79,05
u. etg.		137,03
		388,21 m²

BRA (Overbygget)		
1. etg		3,32
		3,32 m²

BRA (Uoppvarmet)		
Garasje		17,64
		17,64 m²

BYA (Bebyggelse Areal)		
1. etg overbygget		38,18
Plan 1. etg.		162,66
		200,84 m²

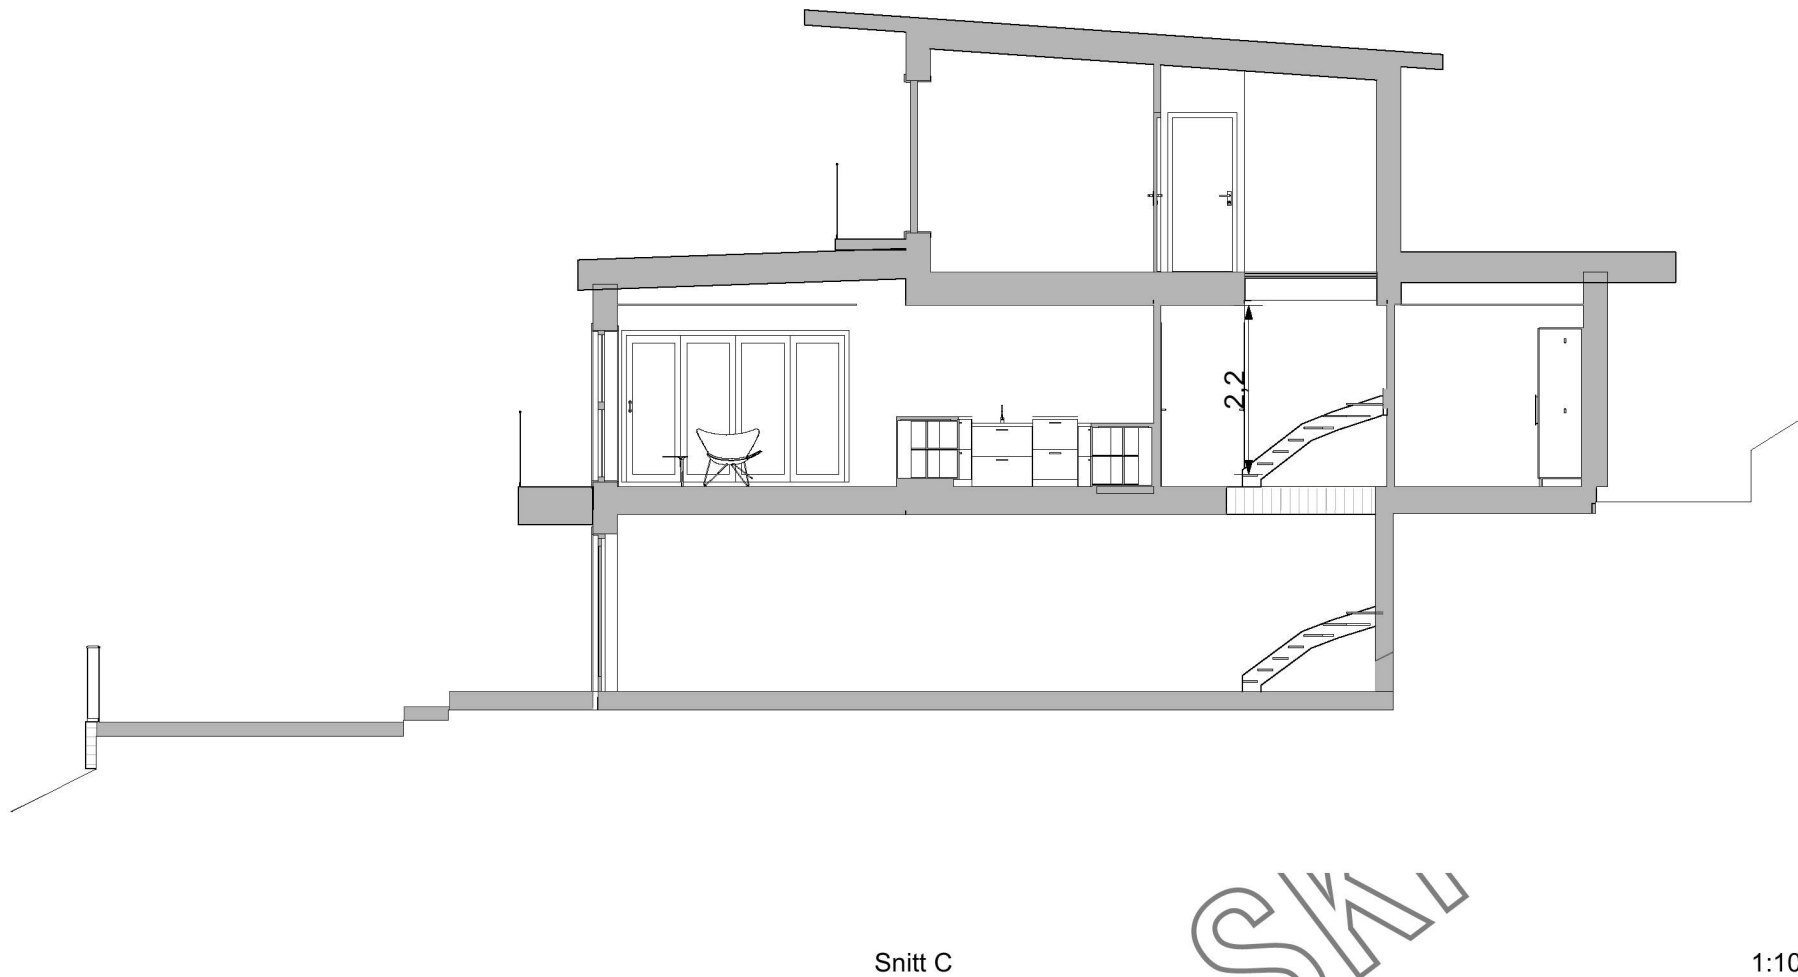

Rev.	Beskrivelse	Dato	Sign	Ktr

Fase
Skisse

arkoconsult
 ARKOCONSULT AS, Postboks 103, 5291 Valestrandsfossen
 Tel.: 56390003 - Fax.: 56191130 - Mob.: 93241511
 Mail: post@arkoconsult.no - Org.nr. 918 269 665 MVA


Tiltakshaver Randi Øksnes	Sign. AS/KFJ
Prosjekt Påbygg / legalisering	Dato 29.11.2022
GBNR: 137/422 Kommune : Alver	Kontroll KTR. av: Dato KTR. dato:
Tegningsnr.: 2022243A30-02	Målestokk 1:100
Kundenr.: 101683	Prosjekt nr.: 2022243
Type tegning: Snitt C	Ark-format : A3
	MMI : 100

I HENHOLD TIL LOVVERK ER DENNE TEGNINGEN ARKOCONSULT AS SIN EIENDOM. DENNE TEGNINGEN KAN IKKE BLI BRUKT, OFFENTLIGGJORT ELLER GIS VIDERE TIL TREDJEPART UTEN VÅRT SKRIFTLIGE SAMTYKKE. OVERTREDELSE AV DETTE KAN FØRE TIL SØKSMÅL. OBS! TEGNINGEN KAN PRINTES I FEIL SKALA. IKKE TA MÅL DIREKTE PÅ TEGNING. BRUK KUN OPPGITTE MÅL. TEGNINGER SOM IKKE ER MERKET ARBEIDSTEGNING, SKAL IKKE BYGGES ETTER.



Fasade vest

1:100

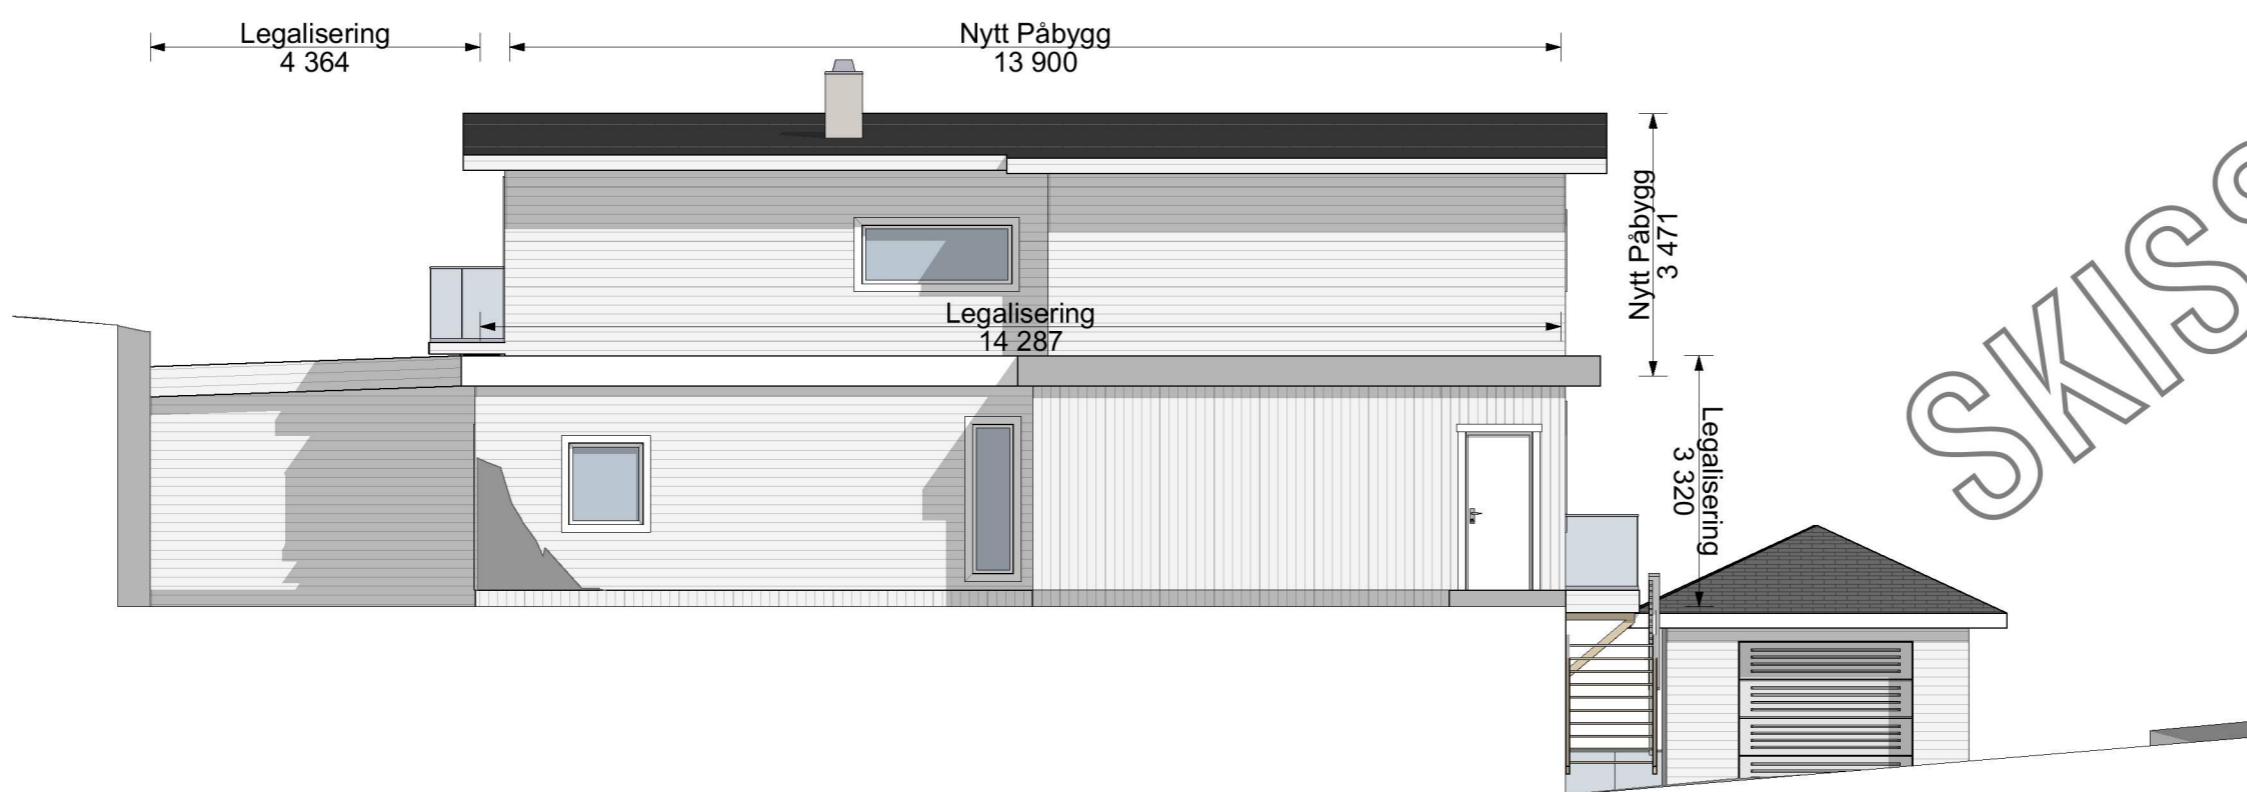

Fasade nord

1:100

Rev.	Beskrivelse	Dato	Sign	Ktr

Rev. Beskrivelse Dato Sign Ktr

Fase
Skisse


ARKOCONSULT AS, Postboks 103, 5291 Valestrandfossen
Tel.: 56390003 - Fax.: 56191130 - Mob.: 93241511
Mail: post@arkoconsult.no - Org.nr. 918 269 665 MVA

Tiltakshaver
Randi Øksnes
Sign. AS/KFJ
Dato 29.11.2022


Prosjekt
Påbygg / legalisering
Kontroll
KTR. av:
Dato
KTR. dato:

GBNR: 137/422
Kommune : Alver

Tegningsnr.: 2022243A40-01
Kundenr.: 101683
Prosjekt nr.: 2022243
Målestokk 1:100
Ark-format : A3


Type tegning:
Fasade Nord og Vest
MMI : 100

I HENHOLD TIL LOVVERK ER DENNE TEGNINGEN ARKOCONSULT AS SIN EIENDOM. DENNE TEGNINGEN KAN IKKE BLI BRUKT, OFFENTLIGGJORT ELLER GIV VIDERE TIL TREDJEPART UTEN VÅRT SKRIFTLIGE SAMTYKKE. OVERTREDELSE AV DETTE KAN FØRE TIL SØKSMÅL. OBS! TEGNINGEN KAN PRINTES I FEIL SKALA. IKKE TA MÅL DIREKTE PÅ TEGNING. BRUK KUN OPPGITTE MÅL. TEGNINGER SOM IKKE ER MERKET ARBEIDSTEGNING, SKAL IKKE BYGGES ETTER.

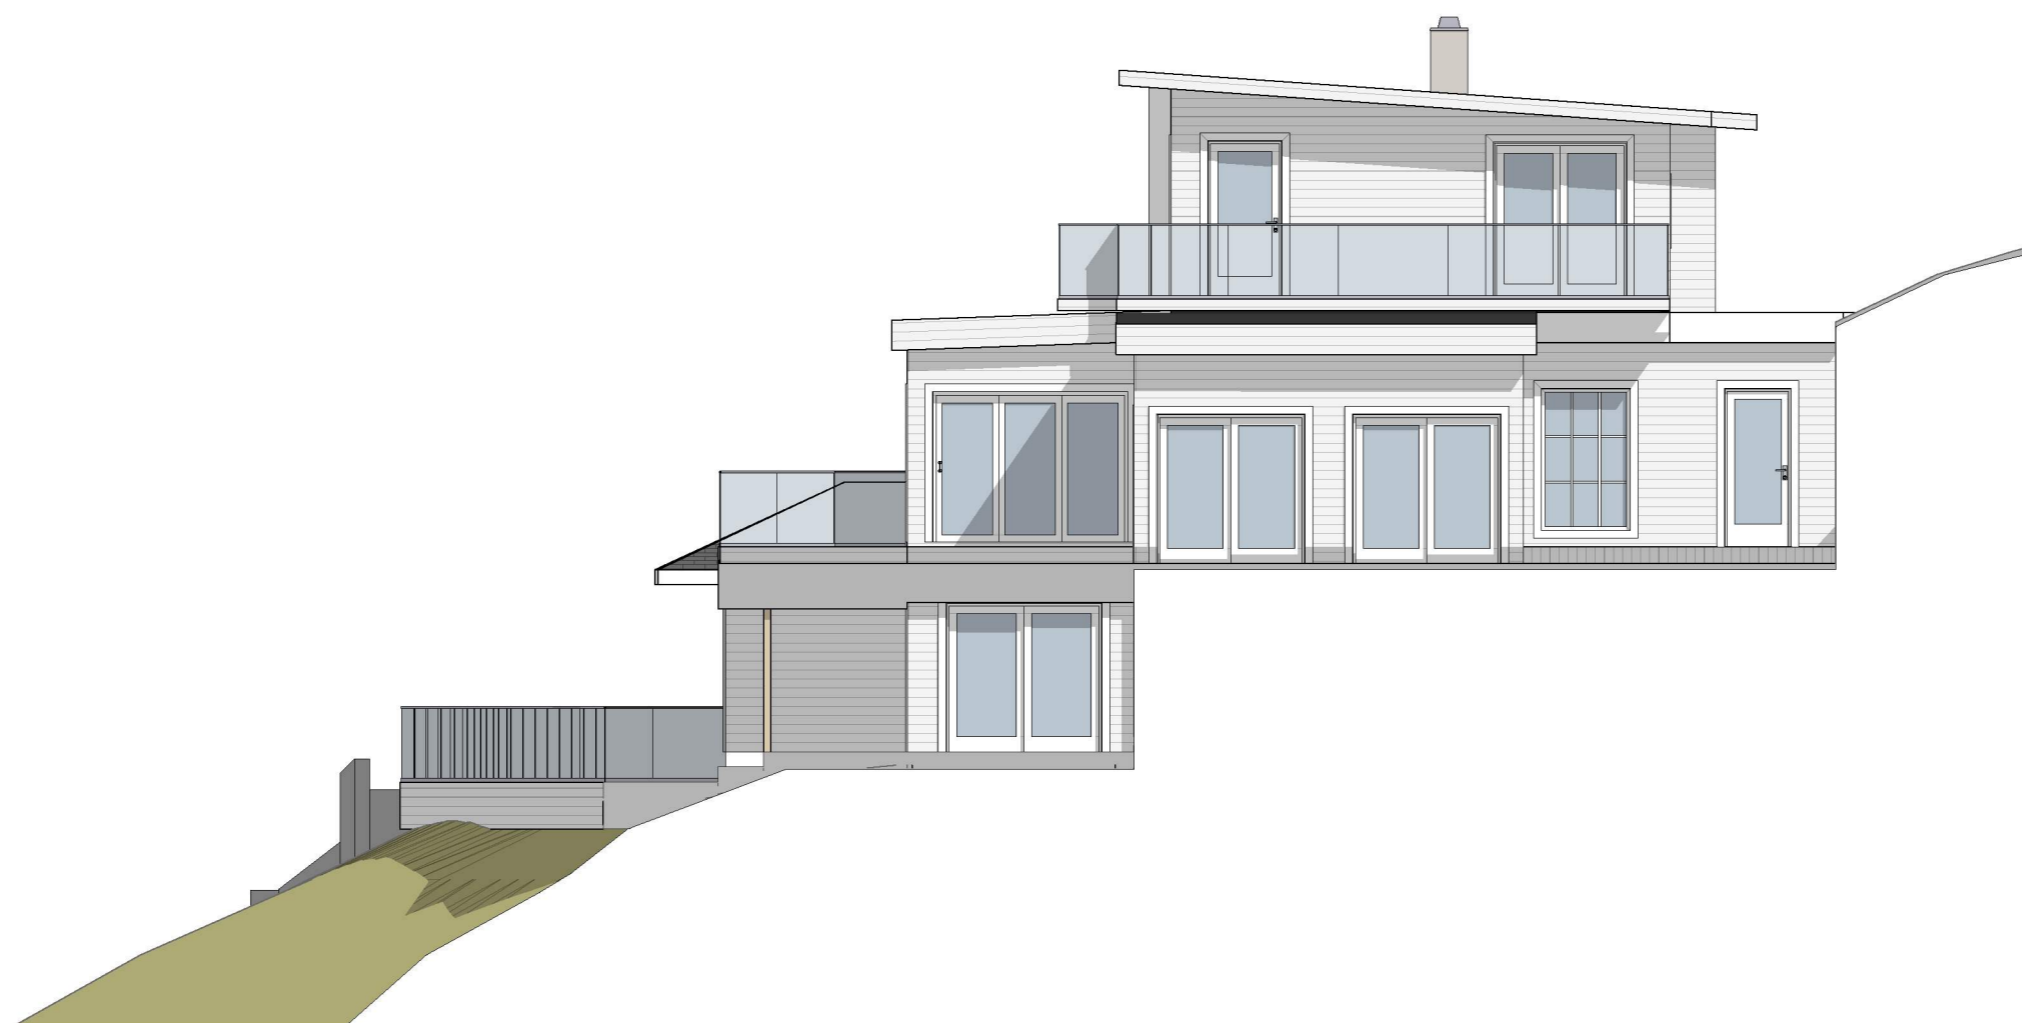

Fasade øst

1:100

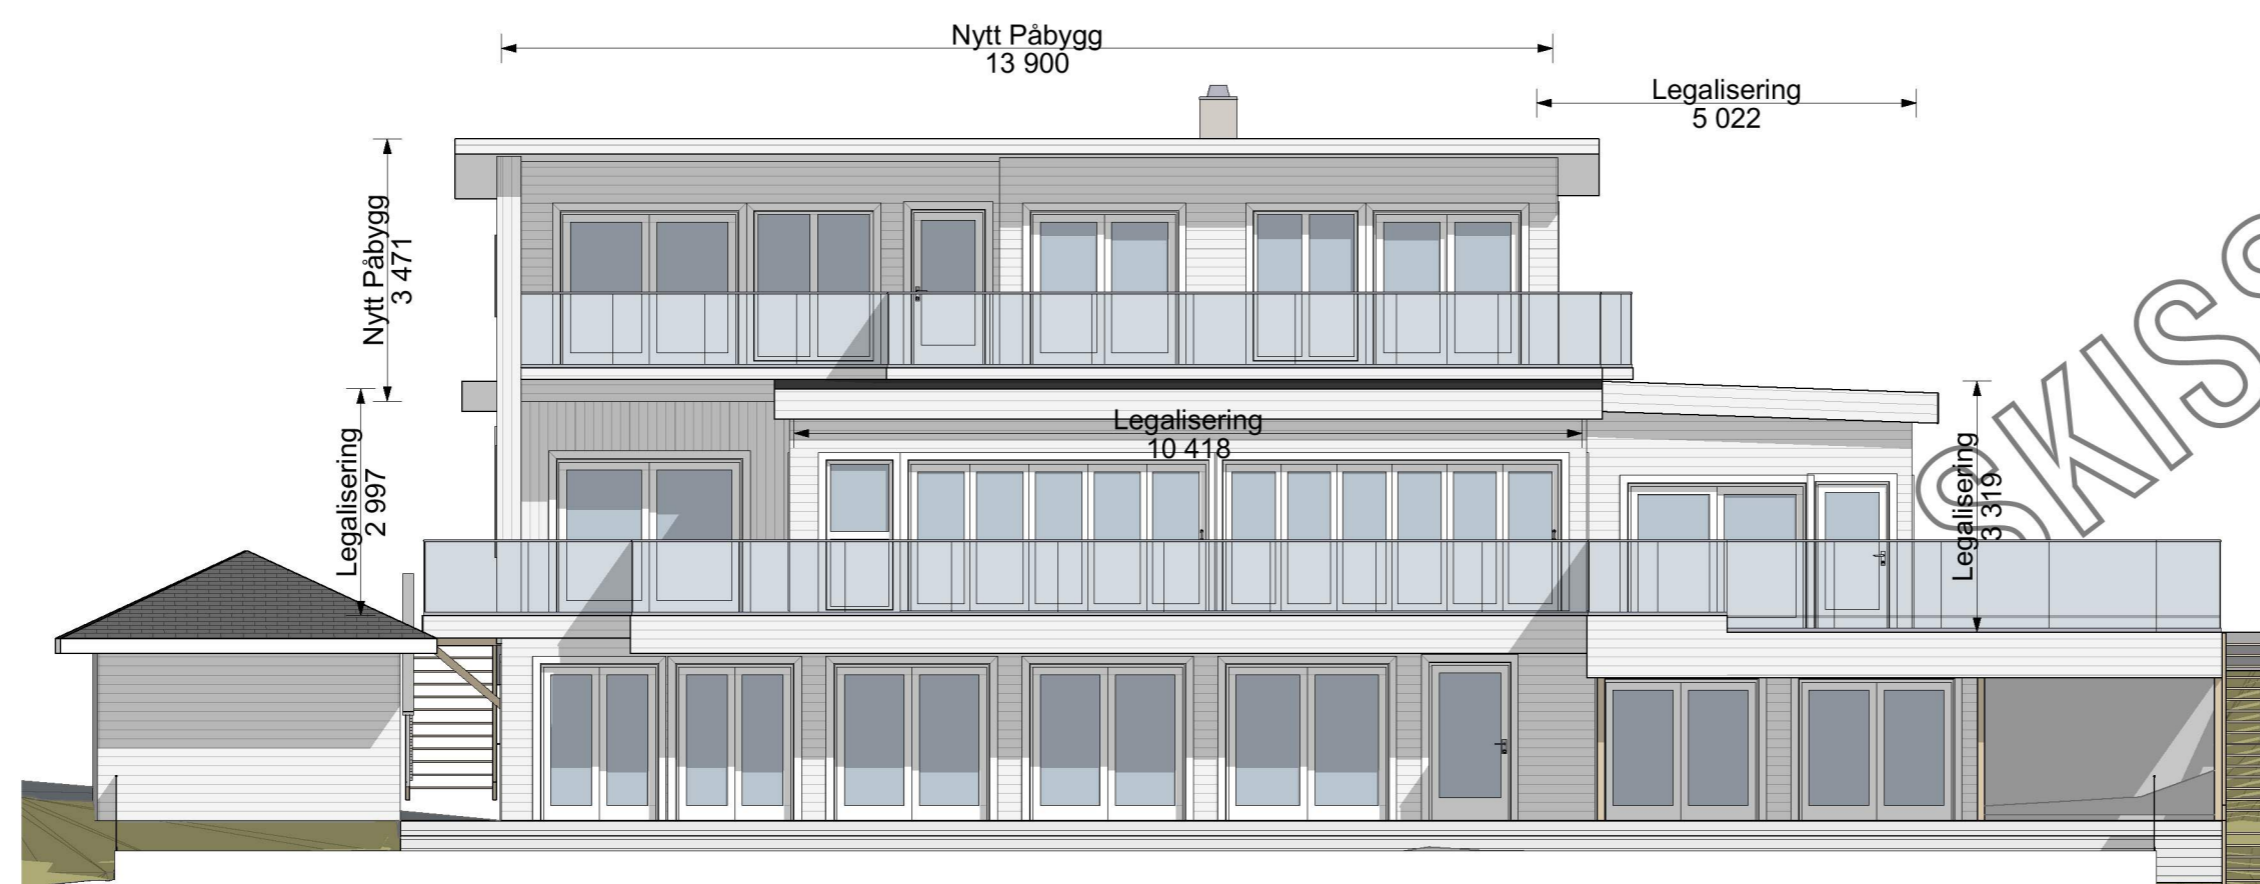

Fasade sør

1:100

Rev.	Beskrivelse	Dato	Sign	Ktr

Fase
Skisse

arkoconsult
 ARKOCONSULT AS, Postboks 103, 5291 Valestrandfossen
 Tel.: 56390003 - Fax.: 56191130 - Mob.: 93241511
 Mail: post@arkoconsult.no - Org.nr. 918 269 665 MVA

Tiltakshaver
Randi Øksnes Sign. AS/KFJ
 Dato 29.11.2022
 Prosjekt
Påbygg / legalisering

Kontroll
KTR. av:
Dato
KTR. dato:

GBNR: 137/422
Kommune : Alver

Tegningsnr.: **2022243A40-02** Målestokk
1:100

Kundenr.: **101683** Prosjekt nr.: **2022243** Ark-format:
A3

Type tegning:
Fasade Sør og Øst M1:1
100

I HENHOLD TIL LOVVERK ER DENNE TEGNINGEN ARKOCONSULT AS SIN EIENDOM. DENNE TEGNINGEN KAN IKKE BLI BRUKT, OFFENTLIGGJORT ELLER GIS VIDERE TIL TREDJEPART UTEN VÅRT SKRIFTLIGE SAMTYKKE. ØVERTREDELSE AV DETTE KAN FØRE TIL SØKSMÅL. OBS! TEGNINGEN KAN PRINTES I FEIL SKALA. IKKE TA MÅL DIREKTE PÅ TEGNING. BRUK KUN OPPGITTE MÅL. TEGNINGER SOM IKKE ER MERKET ARBEIDSTEGNING, SKAL IKKE BYGGES ETTER.