
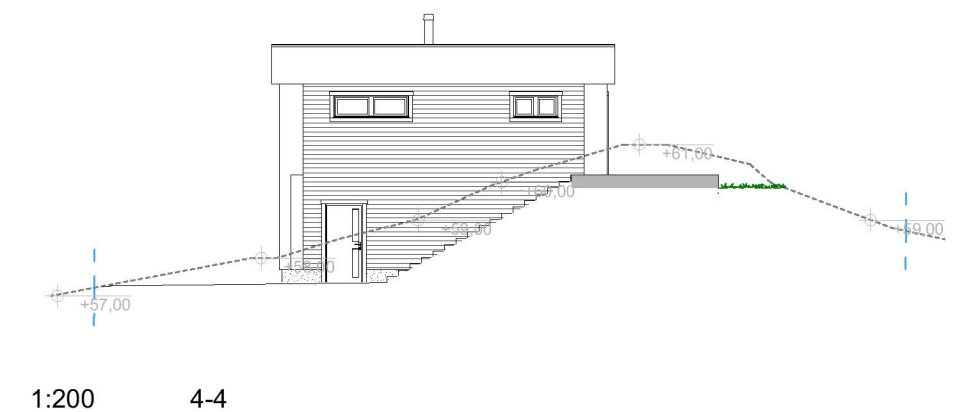
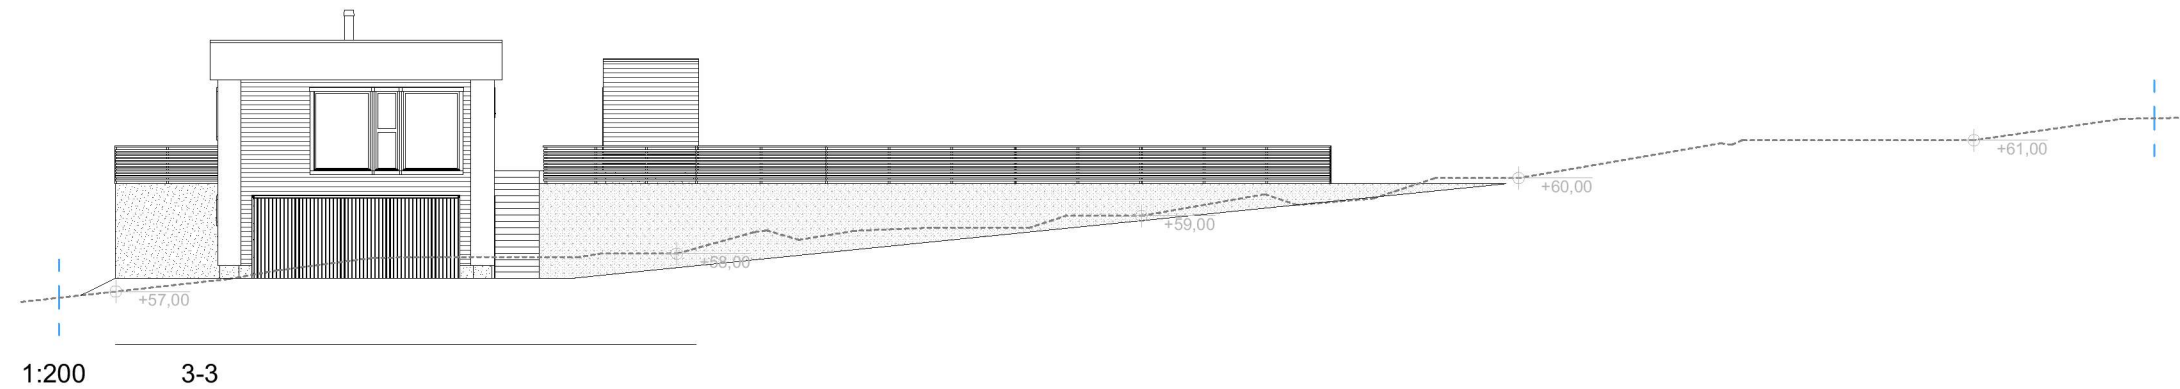
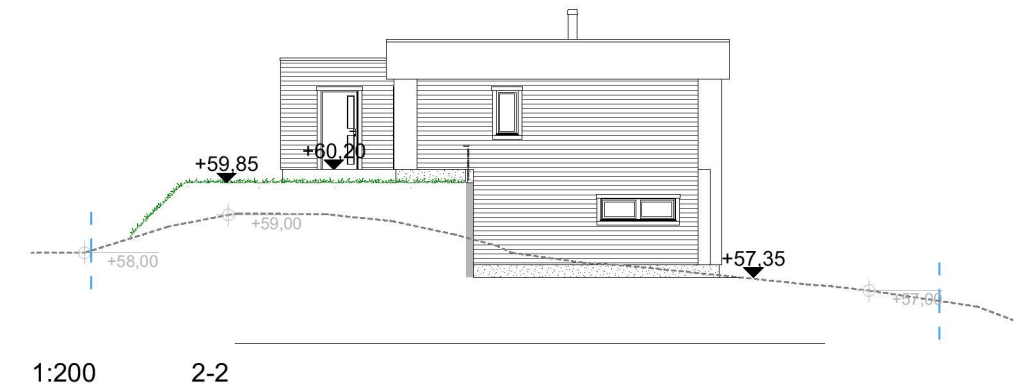


Terrang rundt byggverk må planeres med fall utover. Fallet må være minimum 1:50 i en avstand på minimum 3 meter fra vegglivet. Der terrenget gjør dette vanskelig, kan alternative tiltak være fall langs veggen og bort fra byggverket, avskjæringsgrøfter og lignende.

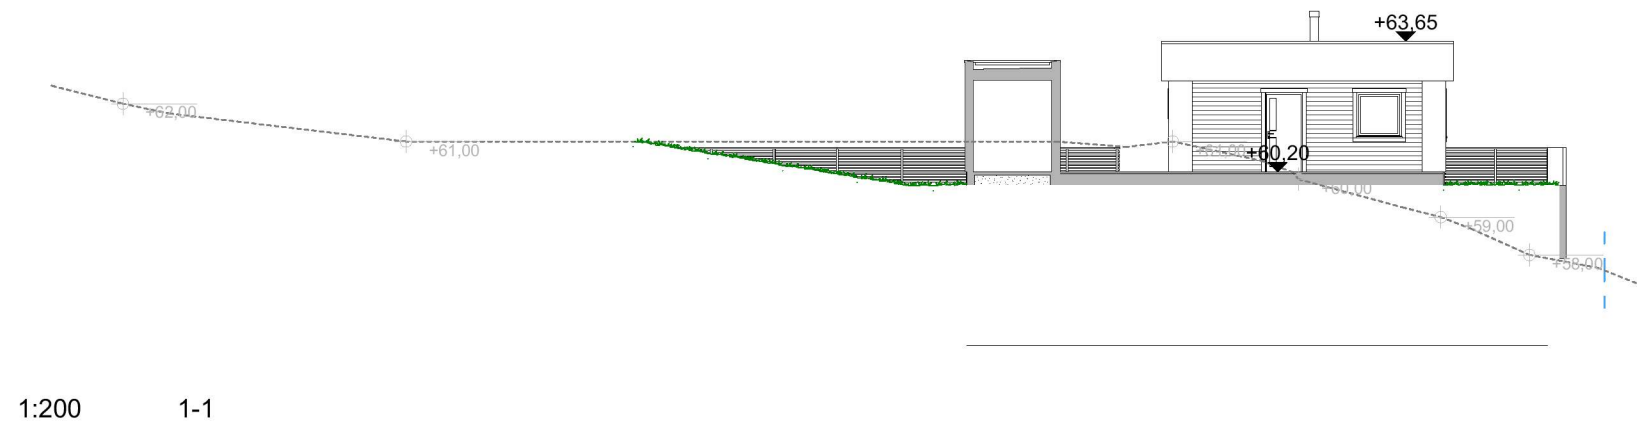

— — — — —	Eiendomsgrense
	Bearbejdet terrenng
— — — — —	Eksisterende terrenng jfr. digitale kartdata

Terrang rundt byggverk planeres med fall bort fra huskroppen på minimum 1:50 i en avstand på 3 meter. Hvor terrenget gjør dette vanskelig kan alternative tiltak være fall langs veggen, avskjæringsgrøfter, eller lignende.

[illegible]