

Bebyggelse og anlegg	Ideeltanlegg	Spredt næringsbebyggelse
Bustadbygging	Kombinert bebyggelse og anlegg	Kulturmiljø
Fritidsbebyggelse	LNFR	Fritidsområde framtidig
Sentrumsformål	LNFR	
Forretninger	LNFR-areal for spredt bolig-, fritids-, eller næringsbebyggelse	
Offentleg eller privat tenestey	Spredt bustadbygging	
Næringsbebyggelse framtidig	Spredt fritidsbustøder	

Beliggenhet og høyer må oppfattes som orienterende.
 Koordinatsystem: UTM(EUREF89) - SONE 32 (EPSG:32632)
 Høyerdesystem: (EPSG:)




Alver kommune
 Kart og Oppmåling
 Kommuneplan 2019 - 3021_NY.



Dato: 2022.05.05
 Sign: SSO

G.nr. 211, b.nr. 5 og 8..

Miljøskala
 1:5000

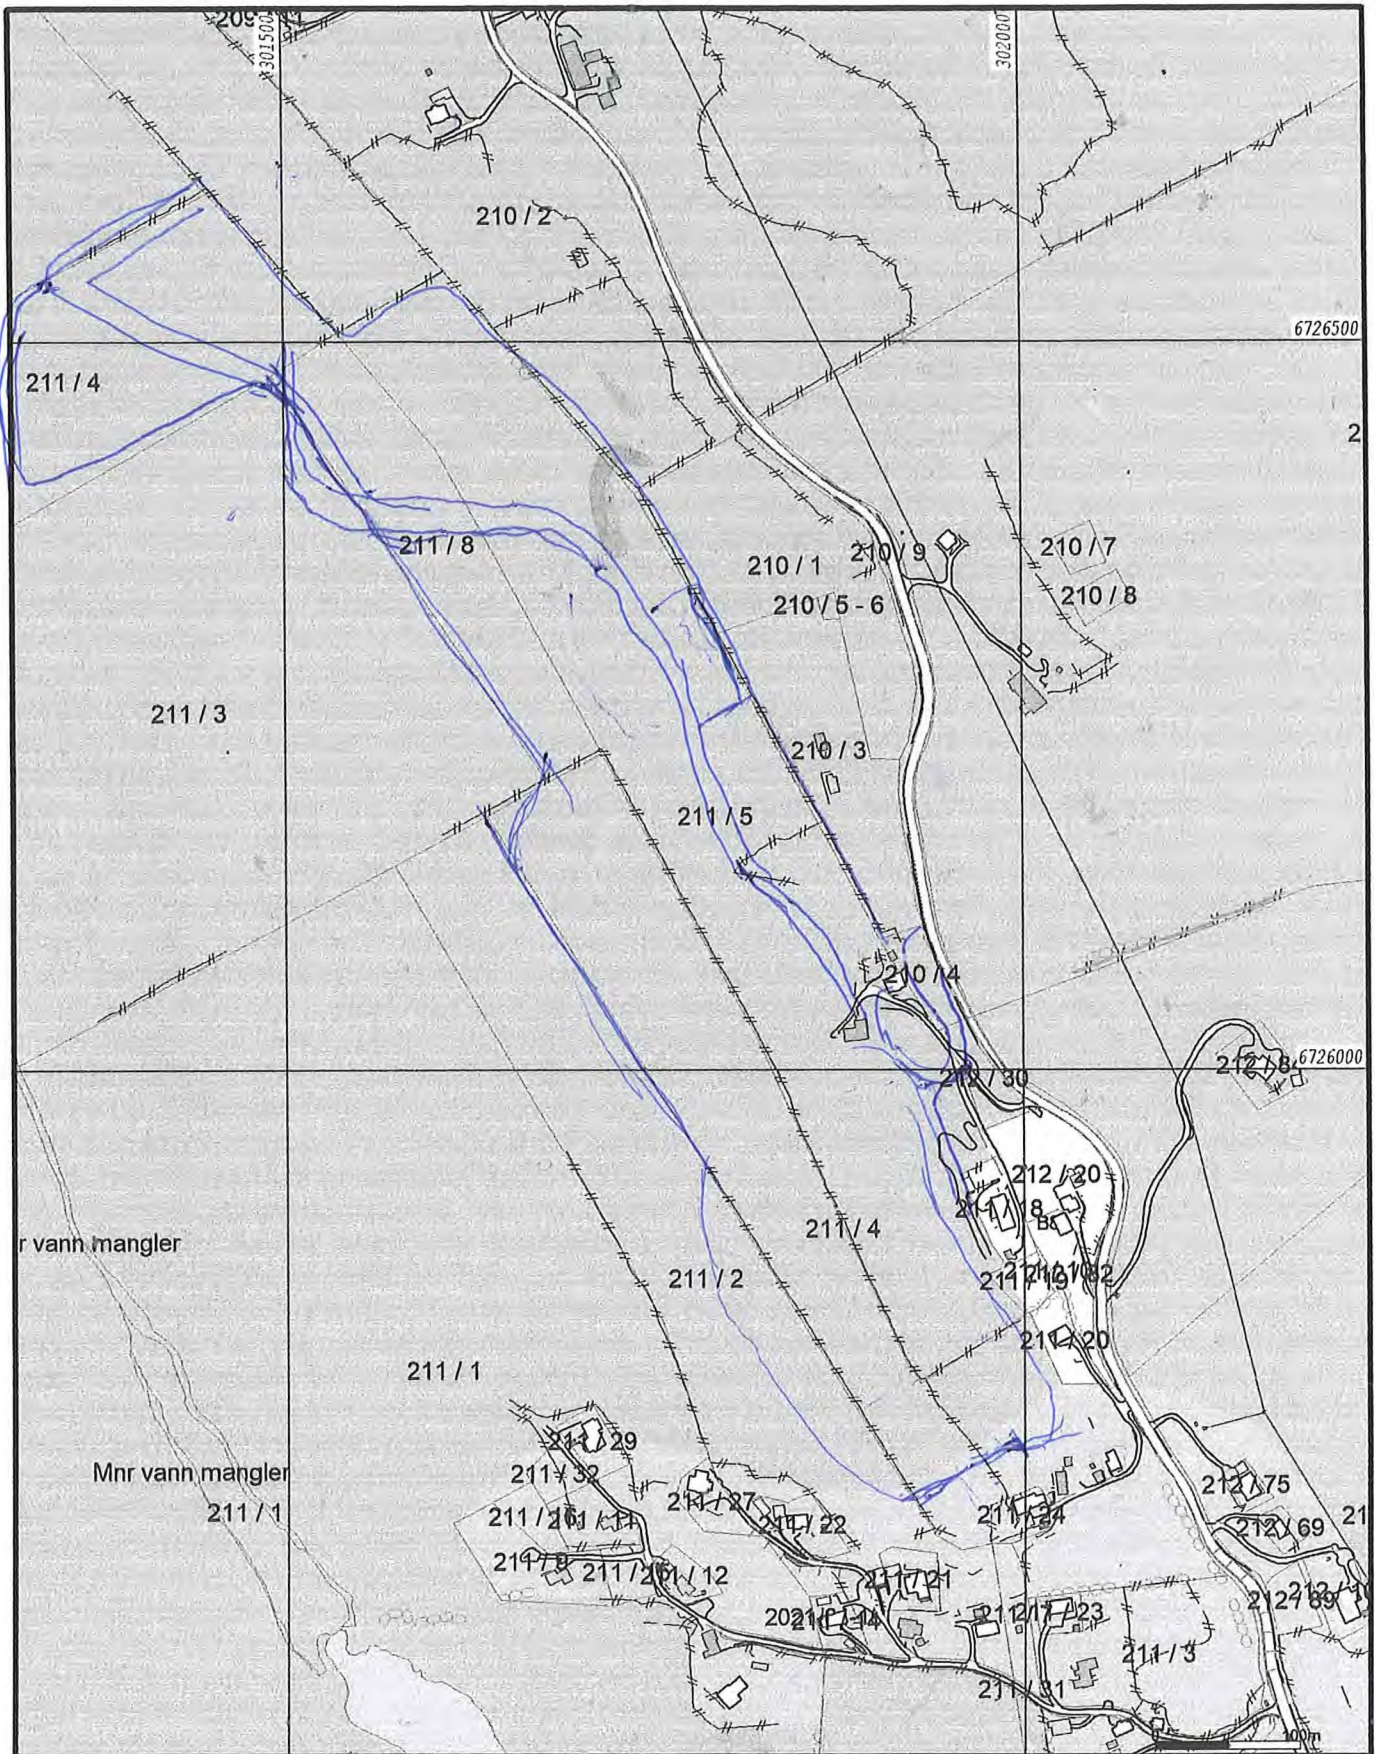

Bebyggelse og anlegg	Idrettsanlegg	Spredt Næringsb.
Bustadbygging	Kombinert bebyggelse og anlegg	Arkitektur
Fritidsbebyggelse	LNFR	Fritidsområde fre
Sentrumsformål	LNFR	
Forretninger	LNFR-areal for spredt bolig-, fritids, eller næringsbet.	
Offentleg eller privat tenestey	særlig bustadbygging	
Næringsbebyggelse framtidig	Spredt Fritidsbusdter	

Beliggenhet og høyer må oppfattes som orienterende.
 Koordinatsystem: UTM(EUREF89) - SONE 32 (EPSG:32632)
 Høydesystem: (EPSG:)



Alver kommune
 Kart og Oppmåling
 Kommuneplan 2019 - 3021_NY.



Dato: 2022.09.05
 Sign: SSO

G.nr. 211, b.nr. 5 og 8..

Målestokk
 1:5000