


### UNDERETASJEPLAN

Grunnmur bolig: 350 mm termomur + 50 mm innv. isolasjon/påføring  
 Tre-yttervegg: 148 mm + 48 mm innlekting, 150+50 mm isolasjon (i hht. energiberegning).  
 SG = Personssikkerhetsglass. Gjennomgående sprosser (ref. Designpakke "Moderne").  
 Dagslys krav tilfredsstilt hvis glass har lystransmisjon (LT) 70% eller bedre, jfr. TEK 17, § 13-7.

### HOVEDETASJEPLAN

Tre-yttervegg: 148 mm + 48 mm innlekting, 150+50 mm isolasjon (i hht. energiberegning).  
 SG = Personssikkerhetsglass. Gjennomgående sprosser (ref. Designpakke "Moderne").  
 Dagslys krav tilfredsstilt hvis glass har lystransmisjon (LT) 70% eller bedre, jfr. TEK 17, § 13-7.  
 Tilgjengelig boenhet (snuareal i hht. TEK 17, § 12-7)  
 Trinnfri gangatkomst fra biloppstillingsplass til inngang, stigning maks 1:15 (1:12 inntil 5m), jfr TEK 17, § 8-5.

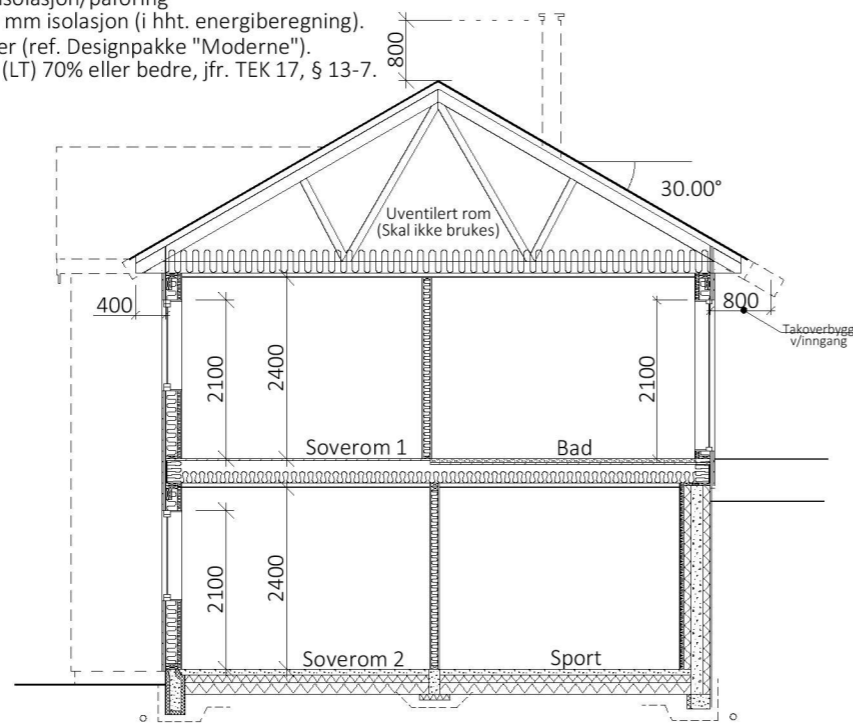

SNITT A-A

**AGAT-LUX +  
Moderne**  
TEK 17 01.07.2017

Arealberegninger i hht. NS 3940	Bruksareal BRA i m²	
	Pr etasje	Sum BRA
U. etg. plan	82.8	82.8
H. etg. plan	91.3	91.3
<b>SUM :</b>	<b>174.1</b>	<b>174.1</b>
BYA :	120.2	120.2

DATA DESIGN SYSTEM

### SØKNADSTEGNINGER

Prosjekt: BOLIG - REV. AGAT-LUX+ Moderne  
 Tegning vedr.: PLANER OG SNITT

Tiltakshaver: SØLVI PALMESEN & ENIRD SKENDAJ  
 Byggested: ALVER, Marøyvegen 51 G.nr.: 428 B.nr.: 142

Arkitekt: E.A. SMITH AS AVD. HIBA HUS - 5239 RÅDAL  
 Leverandør: STEVNEBØ BYGGEVARE AS - 5937 BØVÅGEN

Prosjekt ID: 22-098  
 Tegn.nr.: 501  
 Målestokk: 1:100 A3  
 Dato: 29.11.2022  
 Tegnet av: EN


Tlf. 40006375  
 Tlf. 56349460



© Tegningen er beskyttet i.h.t. lov om opphavsrett.



FASADE MOT SØRVEST

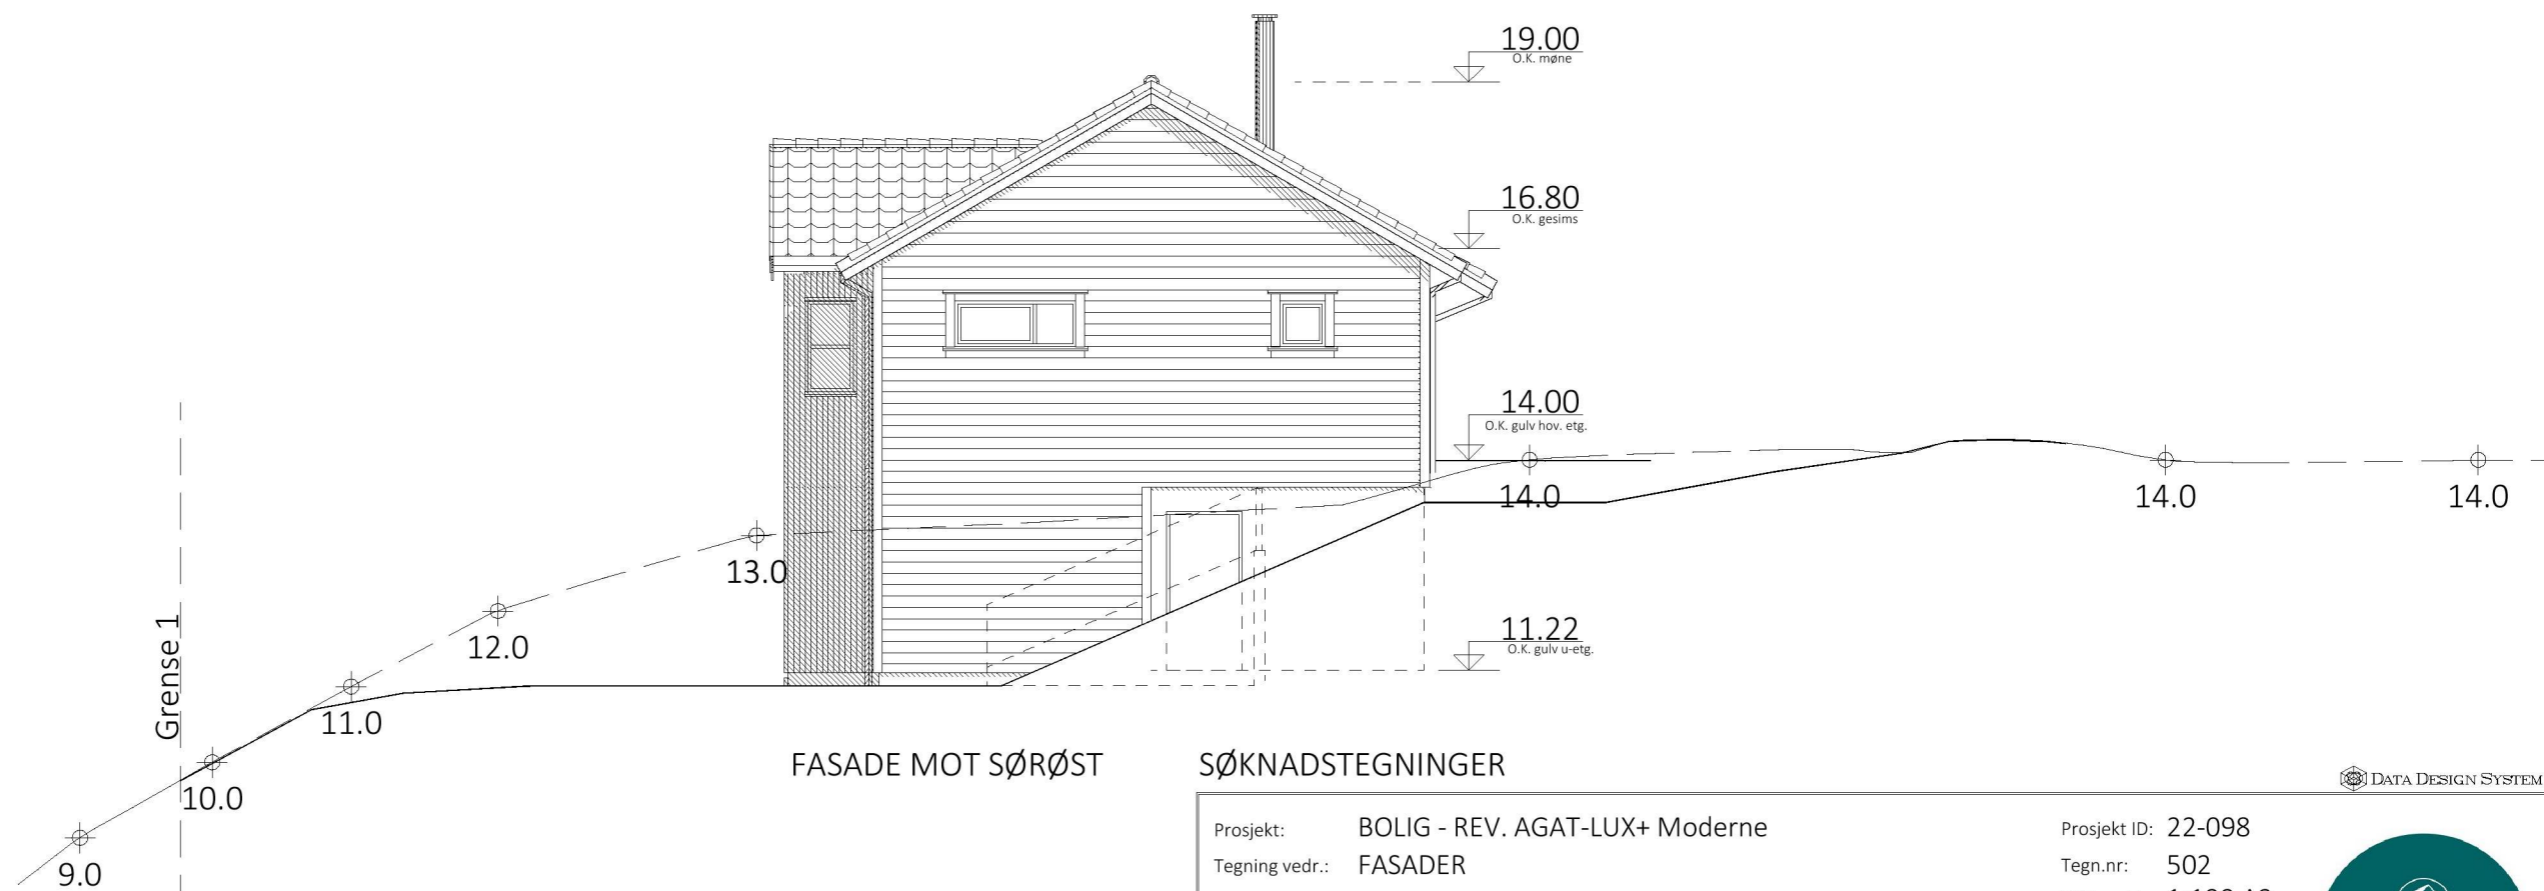

FASADE MOT SØRØST

SØKNADSTEGNINGER

DATA DESIGN SYSTEM

AGAT-LUX +  
Moderne  
TEK 17 01.07.2017

Prosjekt: BOLIG - REV. AGAT-LUX+ Moderne  
Tegning vedr.: FASADER

Prosjekt ID: 22-098  
Tegn.nr: 502

Tiltakshaver: SØLVI PALMESEN & ENIRD SKENDAJ  
Byggested: ALVER, Marøyvegen 51 G.nr.: 428 B.nr.: 142


Målestokk: 1:100 A3  
Dato: 29.11.2022  
Tegnet av: EN

Arkitekt: E.A. SMITH AS AVD. HIBA HUS - 5239 RÅDAL  
Leverandør: STEVNEBØ BYGGEVARE AS - 5937 BØVÅGEN


Tlf. 40006375  
Tlf. 56349460



© Tegningen er beskyttet i.h.t. lov om opphavsrett.

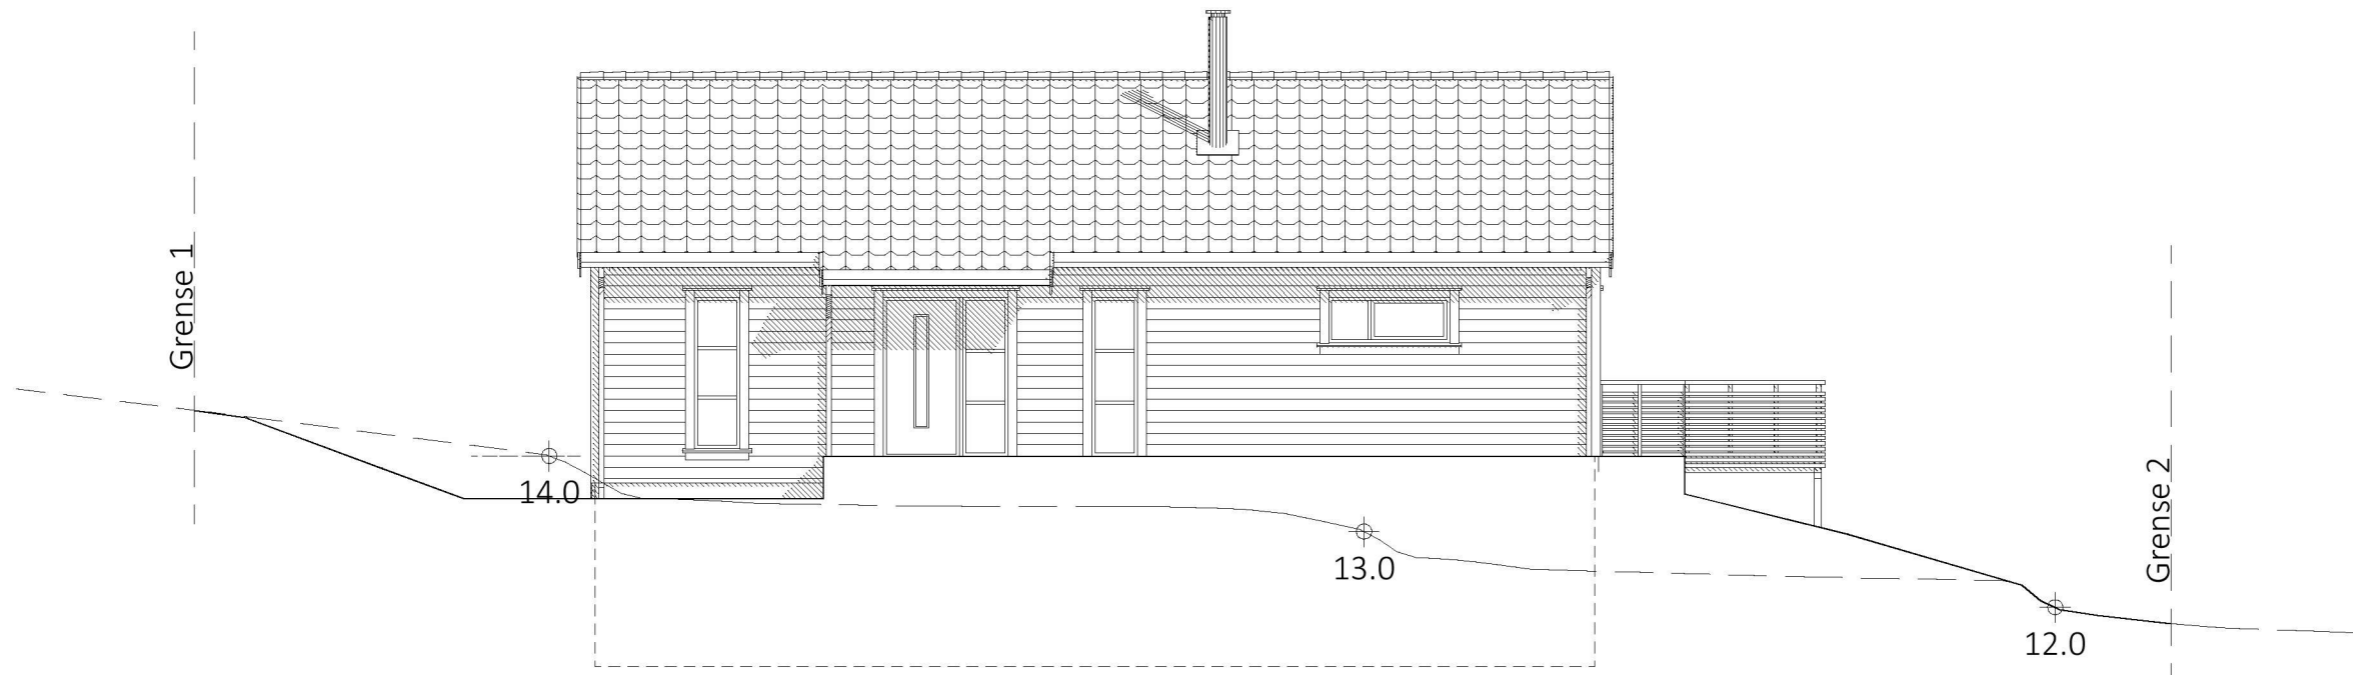

FASADE MOT NORDØST

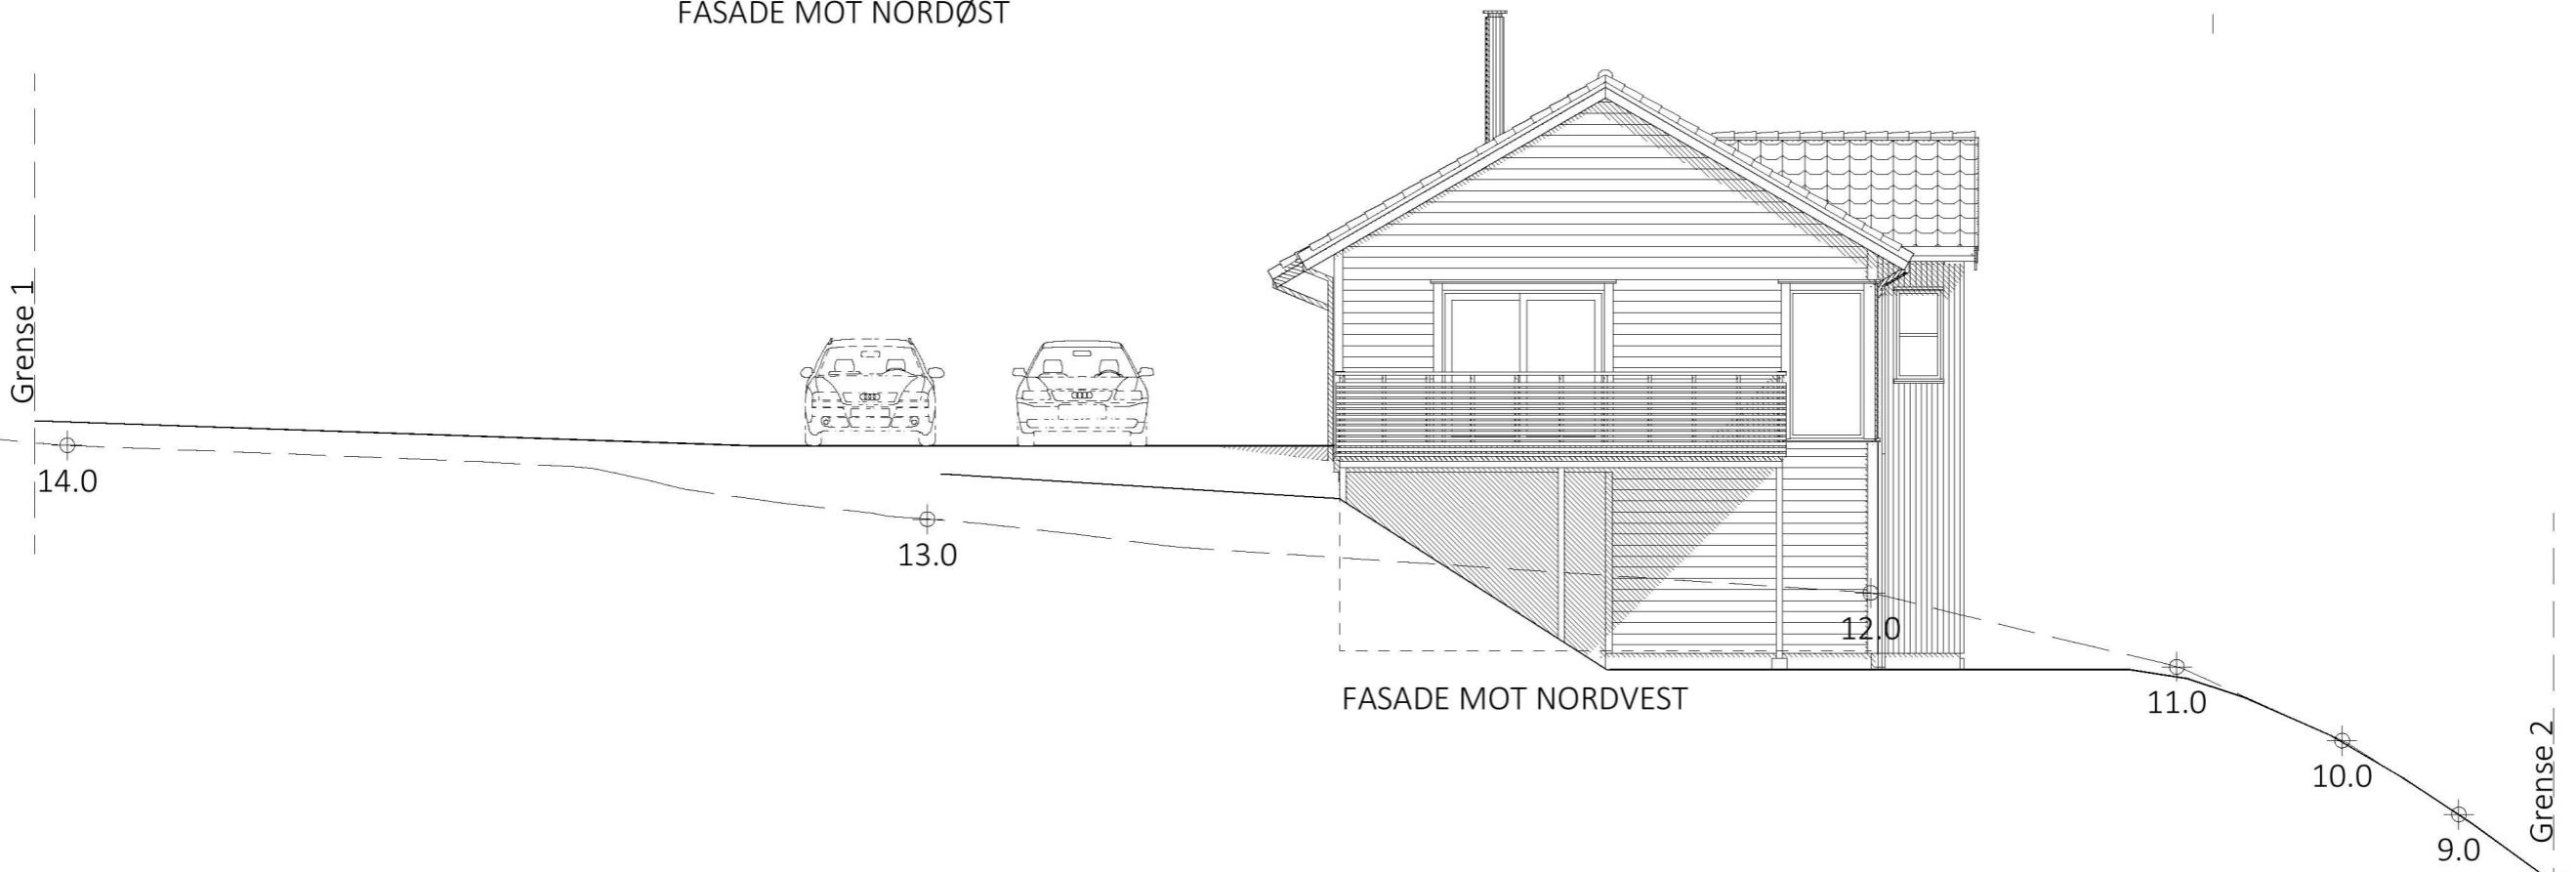

FASADE MOT NORDVEST

SØKNADSTEGNINGER

Prosjekt:	BOLIG - REV. AGAT-LUX+ Moderne	Prosjekt ID:	22-098
Tegning vedr.:	FASADER	Tegn.nr.:	503
Tiltakshaver:	SØLVI PALMESEN & ENIRD SKENDAJ	Målestokk:	1:100 A3
Byggested:	ALVER, Marøyvegen 51 G.nr.: 428 B.nr.: 142	Dato:	29.11.2022
Arkitekt:	E.A. SMITH AS AVD. HIBA HUS - 5239 RÅDAL	Tegnet av:	EN
Leverandør:	STEVNEBØ BYGGEVARE AS - 5937 BØVÅGEN	Tlf. 40006375	
		Tlf. 56349460	

AGAT-LUX +  
Moderne  
TEK 17 01.07.2017



© Tegningen er beskyttet i.h.t. lov om opphavsrett.