Terrengsnitt
1-1
A2-401

Terrengsnitt
3-3
A2-402

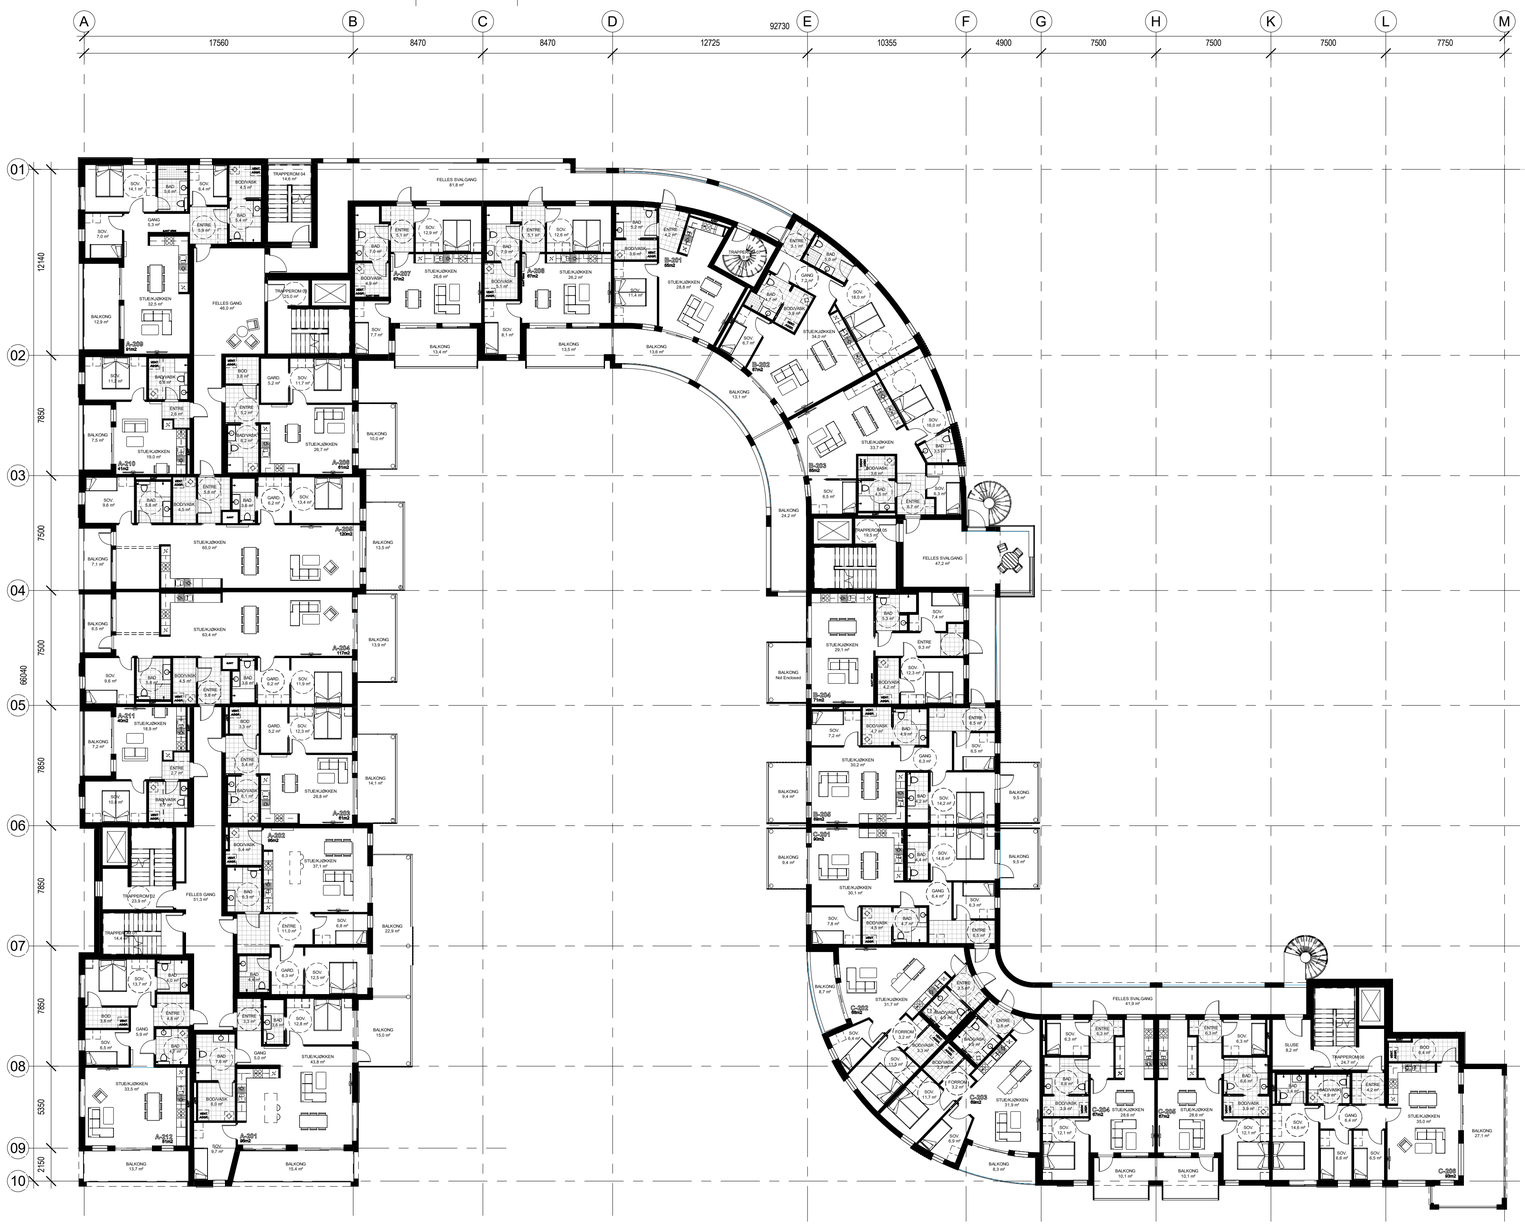


Terrengsnitt
2-2
A2-401

Terrengsnitt
2-2
A2-401

Terrengsnitt
1-1
A2-401

Terrengsnitt
3-3
A2-402

1 2. etasje 1-200
1 : 200

0 m 5 m 10 m 20 m

*1:400 Målestokk ved A3 Ark*

| REV. | DATO | BESKRIVELSE | TEGN. | KONTR. |
|---|---|---|---|---|
| F | 18.11.22 | Oppdatering av Tegningsgrunnlag | MMC | MMC |
| E | 26.08.22 | Oppdatering av Tegningsgrunnlag | MMC | PJC |
| D | 25.08.22 | Generell oppdatering | MMC | MMC |
| C | 22.06.22 | Grunnlag for søknad | MMC | PJC |
| B | 25.08.21 | Bearbeidet prosjekt - fil eksport til konsulenter | MMC | PJC |
| A | 09.07.21 | Bearbeidet prosjekt | MMC | PJC |


ARKITEKTKONTORET
**BØRTVEIT & CARLSEN AS**
HAGELLIA 6 · 5914 ISDALSTØ
TELEFON · 400 41 614
post@arkbc.no


| | |
|---|---|
| PROSJEKT-NR: | 20010 |
| TEGNET AV: | MMC |
| KONTR. AV: | PJC |
| ARKITEKTBRELSE: | A1 |
| MÅLESTOKK: | 1 : 200 |
| DATO: | 10.03.21 |
| ANBUD | |
| TILTAKSHAVER: | Orion Prosjekt AS |
| GNR. / BNR.: | |
| PROSJEKTNAVN: | Kvassnesvegen 33 |
| TEGNINGSNUMMER: | A2-103 |
| TEGNINGSNAVN: | Plan 2. etasje 1-200 |
| REVISJON: | F |