

C	Justering av terreng mot eiendomsgrense	RK		10.01.2023
B	Trekke ut vegg til sportsbod 50mm, Koordinater	RK		04.01.2023
A	Endring av ny terreng	RK		10.10.2022
Rev.	Revisjonen gjelder	Utført	Kontr.	Dato

Prosjektnavn og byggeadresse Sudmann Dag og Åse Hjelten 1/295, Frekhaug 5918 Alver kommune	Tegningsbeskrivelse Situasjonsplan	Tegningsnummer 03	Rev. C
	Målestokk 1 : 500 A4	Ask nummer 56506	Dato 10.10.2022

Kunde: MAJO Eiendom AS
 Tegnet av: Rozyar Khrangany
 Tlf: 948 23 689
 E-post: rozyar.khrangany@optimera.no



© Tegningene er omfattet av åndsverkslovens bestemmelser og er vernet åndsverk i henhold til åndsverksloven paragraf 1. Uten særskilt avtale med Optimera er enhver eksemplarfremstilling og tilgjengeliggjøring, i opprinnelig eller andre skikkelse, ulovlig utnyttelse.

Autodesk Revit

10.01.2023 09:08:17



----- Ny terreng
 _____ Eksisterende terreng

Rev.	Revisjonen gjelder	Utført	Kontr.	Dato
C	Justering av terreng mot eiendomsgrense	RK		10.01.2023
B	Trekke ut vegg til sportsbod 50mm, Koordinater	RK		04.01.2023
A	Endring av ny terreng	RK		10.10.2022

Prosjektnavn og byggeadresse
Sudmann Dag og Åse
 Hjelten 1/295, Frekhaug
 5918 Alver kommune

Tegningsbeskrivelse
Nord-Vest
 Tegningsnummer
04
 Målestokk
1 : 100 A3
 Ask nummer
56506
 Dato
10.10.2022


Kunde: MAJO Eiendom AS
 Tegnet av: Rozyar Khrangany
 Tlf: 948 23 689
 E-post: rozyar.khrangany@optimera.no



© Tegningene er omfattet av åndsverkslovens bestemmelser og er vernet åndsverk i henhold til åndsverksloven paragraf 1. Uten særskilt avtale med Optimera er enhver eksemplarfremstilling og tilgjengeliggjøring, i opprinnelig eller endre skikkelse, ulovlig utnyttelse.

Autodesk Revit

10.01.2023 09:08:18

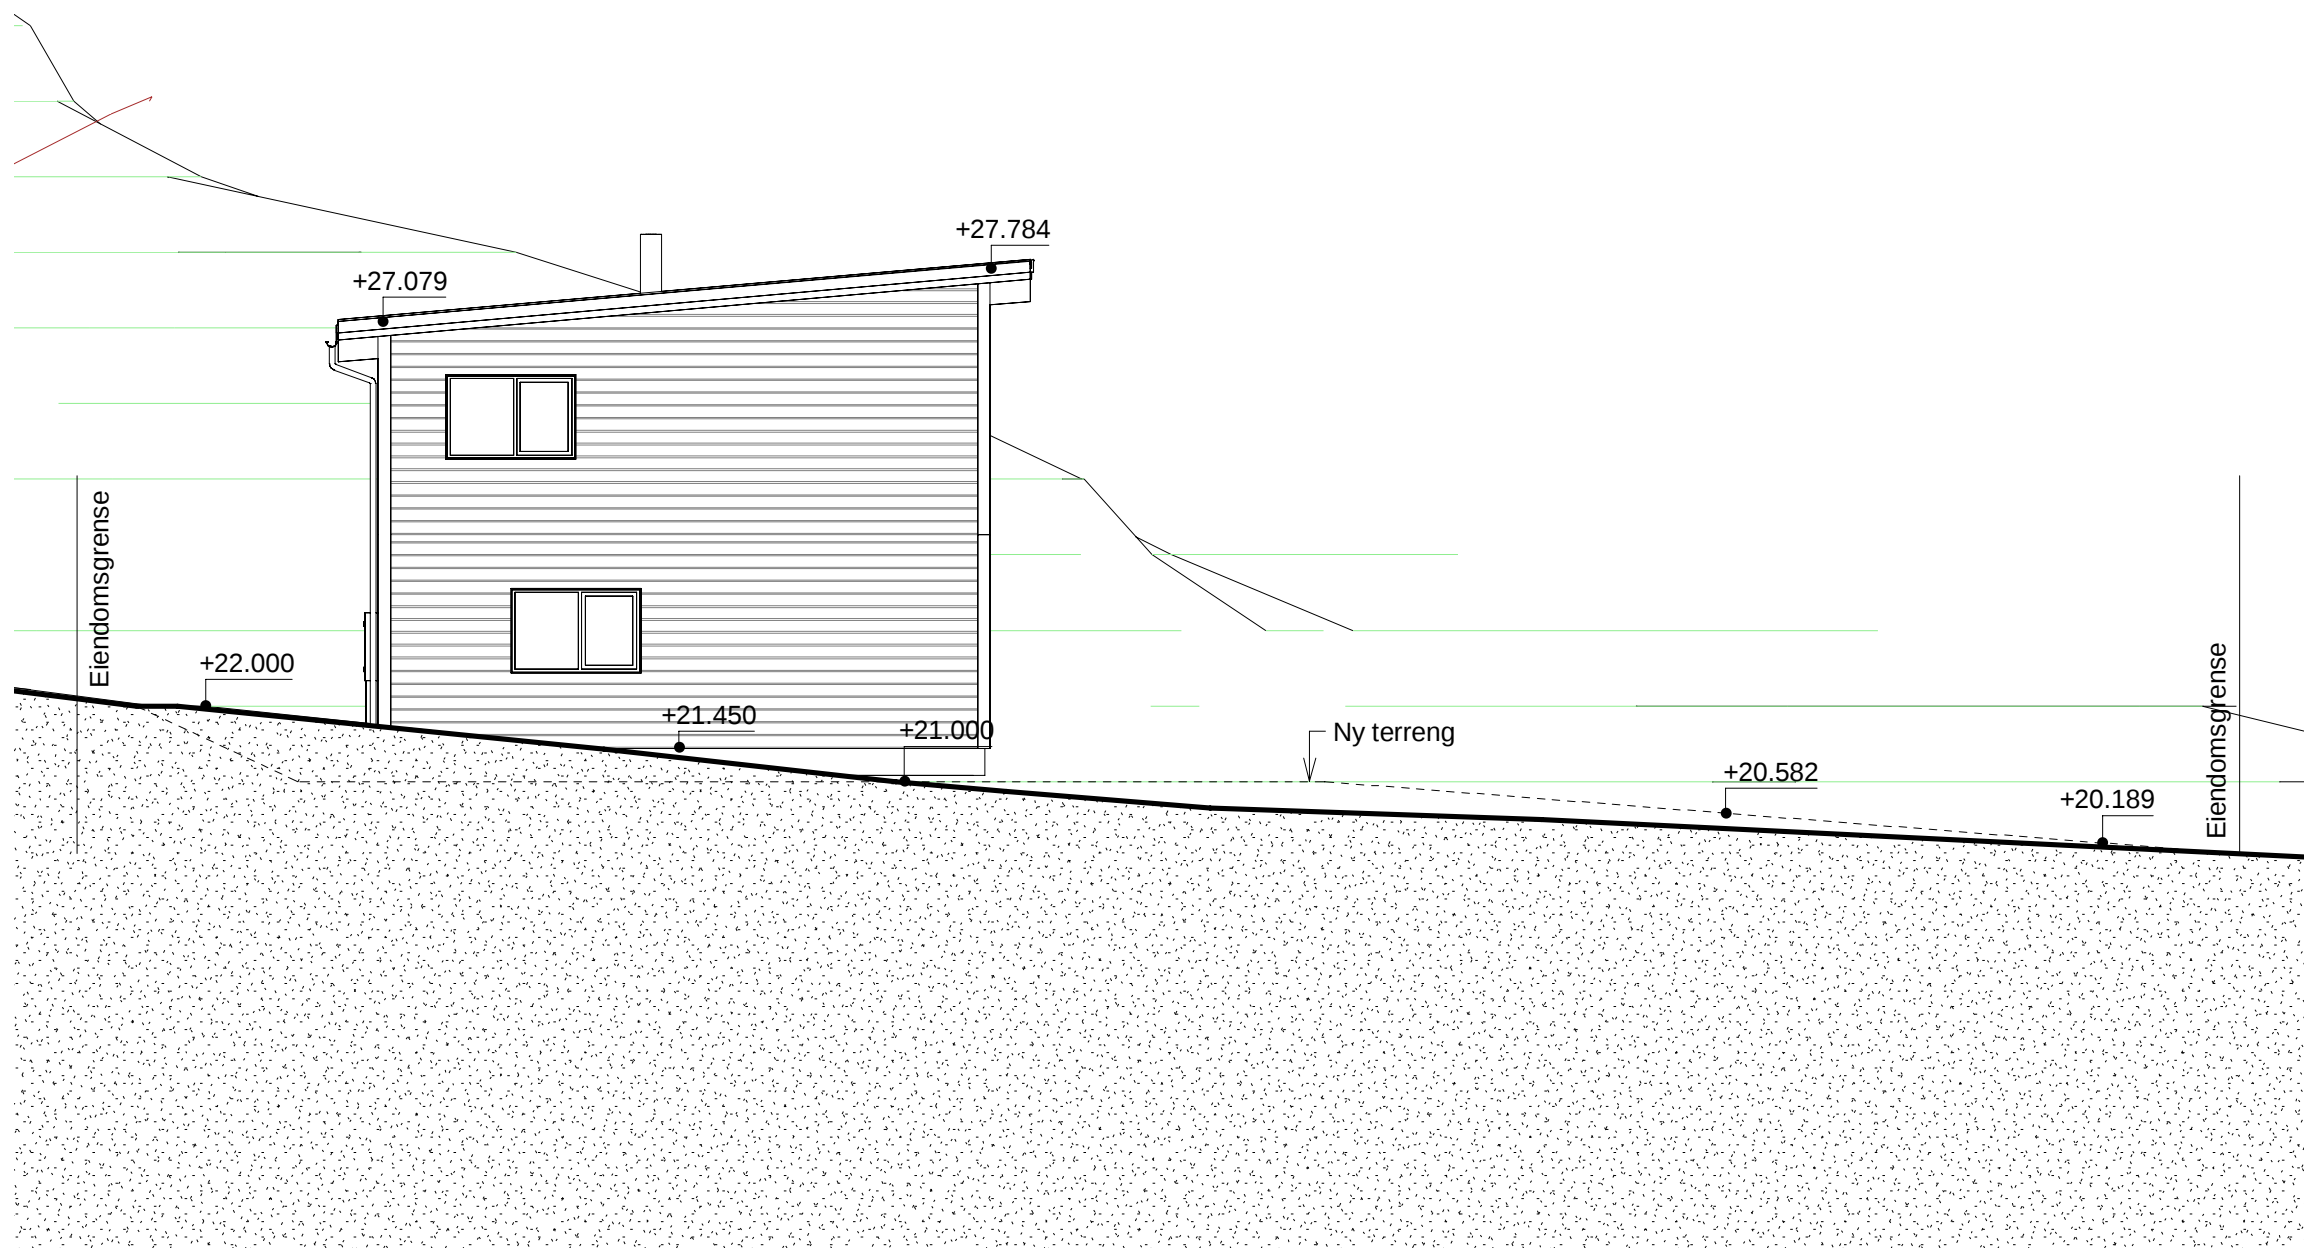

----- Ny terreng
 _____ Eksisterende terreng

C	Justering av terreng mot eiendomsgrense	RK		10.01.2023
B	Trekke ut vegg til sportsbod 50mm, Koordinater	RK		04.01.2023
A	Endring av ny terreng	RK		10.10.2022
Rev.	Revisjonen gjelder	Utført	Kontr.	Dato

Prosjektnavn og byggeadresse
Sudmann Dag og Åse
 Hjelten 1/295, Frekhaug
 5918 Alver kommune

Tegningsbeskrivelse	Tegningsnummer	Rev.
Nord-Øst	05	C
Målestokk	Ask nummer	Dato
1 : 100 A3	56506	10.10.2022


Kunde: MAJO Eiendom AS
 Tegnet av: Rozyar Khrangany
 Tlf: 948 23 689
 E-post: rozyar.khrangany@optimera.no



© Tegningene er omfattet av åndsverkslovens bestemmelser og er vernet åndsverk i henhold til åndsverksloven paragraf 1. Uten særskilt avtale med Optimera er enhver eksemplarframstilling og tilgjengeliggjøring, i opprinnelig eller endre skikkelse, ulovlig utnyttelse.

Autodesk Revit

10.01.2023 09:08:18

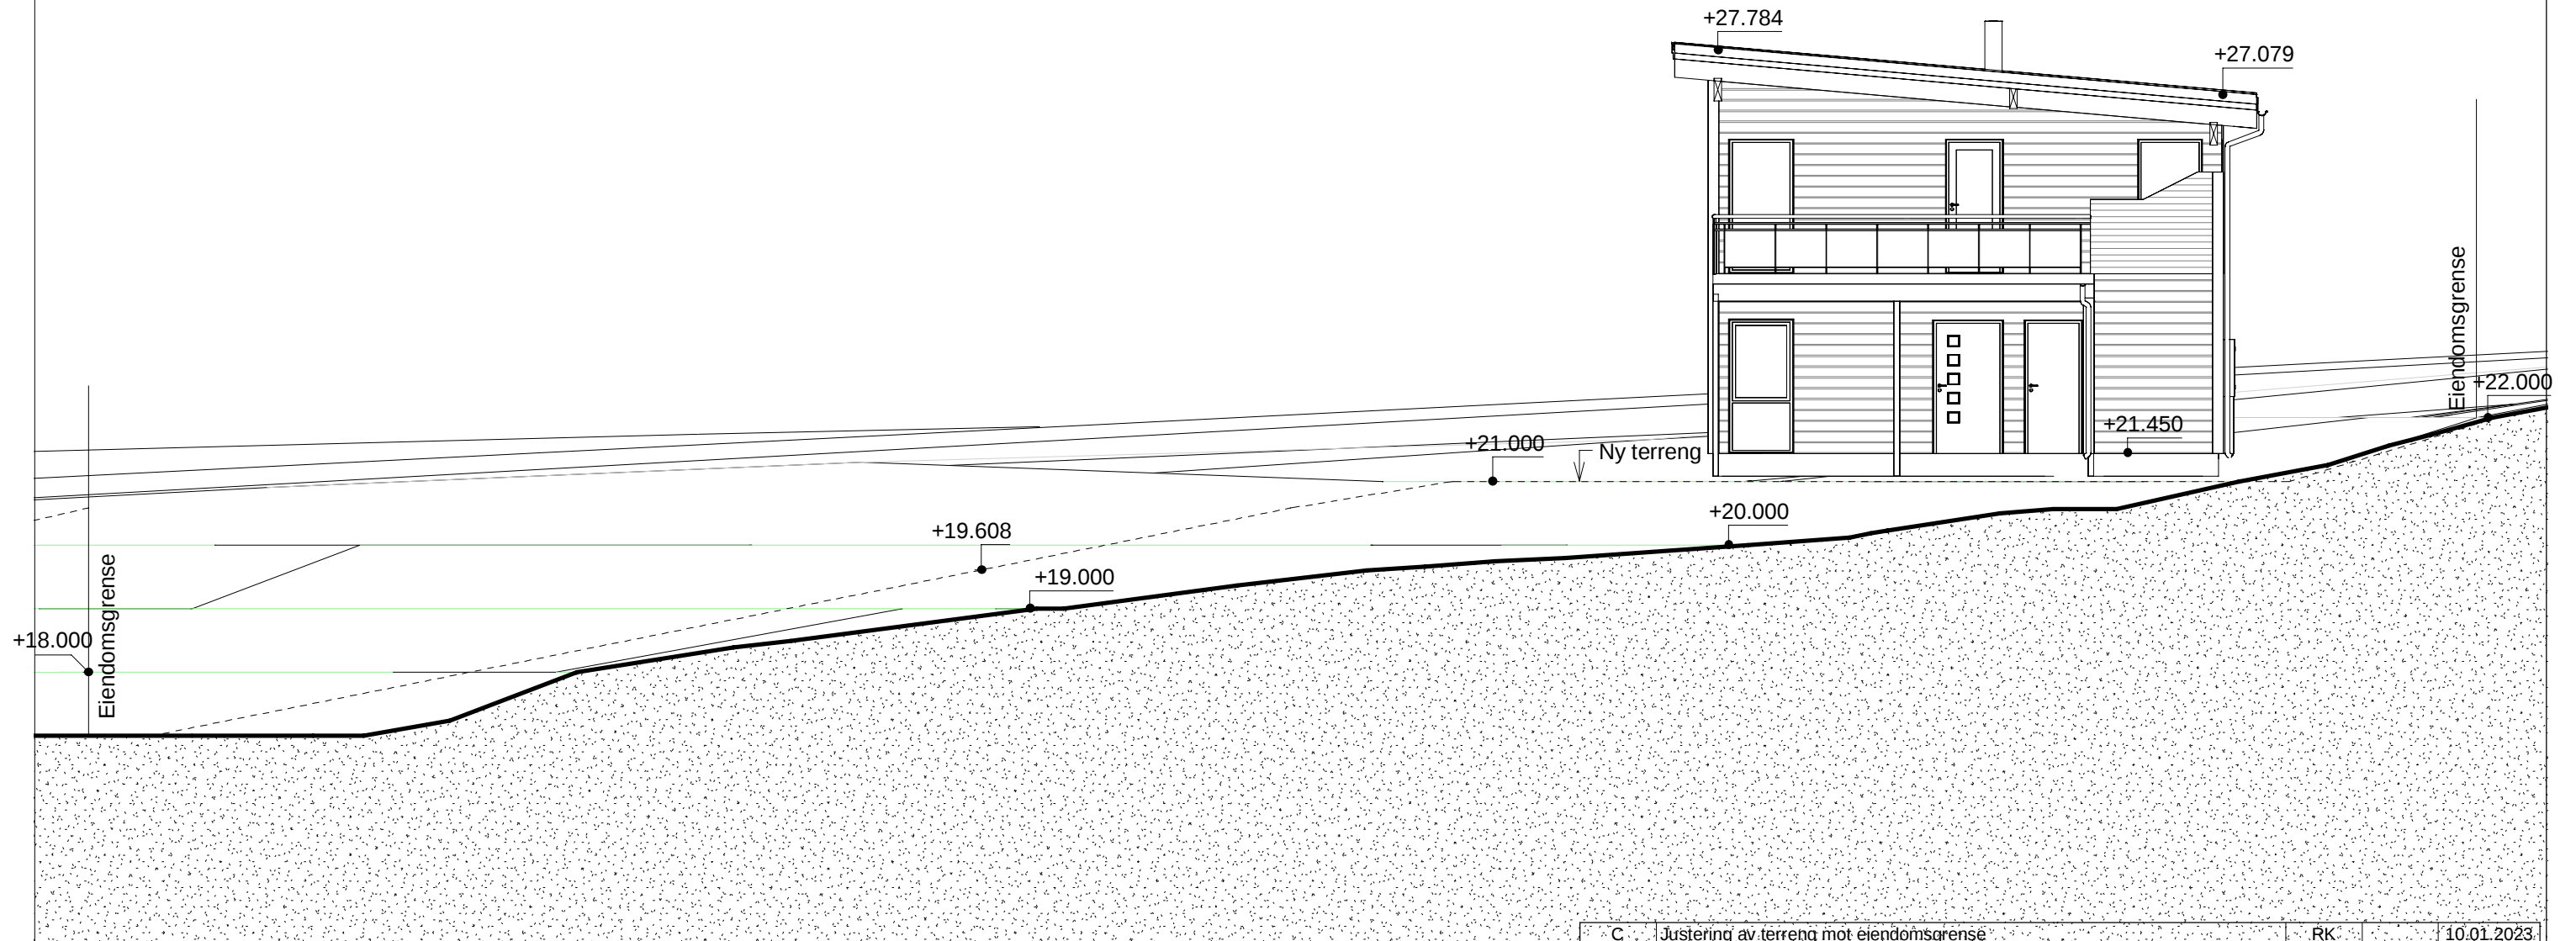

----- Ny terreng
 _____ Eksisterende terreng

Rev.	Revisjonen gjelder	Utført	Kontr.	Dato
C	Justering av terreng mot eiendomsgrense	RK		10.01.2023
B	Trekke ut vegg til sportsbod 50mm, Koordinater	RK		04.01.2023
A	Endring av ny terreng	RK		10.10.2022

Prosjektnavn og byggeadresse
Sudmann Dag og Åse
 Hjelten 1/295, Frekhaug
 5918 Alver kommune

Tegningsbeskrivelse
Sør-Vest
 Målestokk
 1 : 100 **A3**

Tegningsnummer
06
 Ask nummer
 56506

Rev.
C
 Dato
 10.10.2022


Kunde: MAJO Eiendom AS
 Tegnet av: Rozyar Khrangany
 Tlf: 948 23 689
 E-post: rozyar.khrangany@optimera.no



© Tegningene er omfattet av åndsverkslovens bestemmelser og er vernet åndsverk i henhold til åndsverksloven paragraf 1. Uten særskilt avtale med Optimera er enhver eksemplarframstilling og tilgjengeliggjøring, i opprinnelig eller endre skikkelse, ulovlig utnyttelse.

Autodesk Revit

10.01.2023 09:08:19

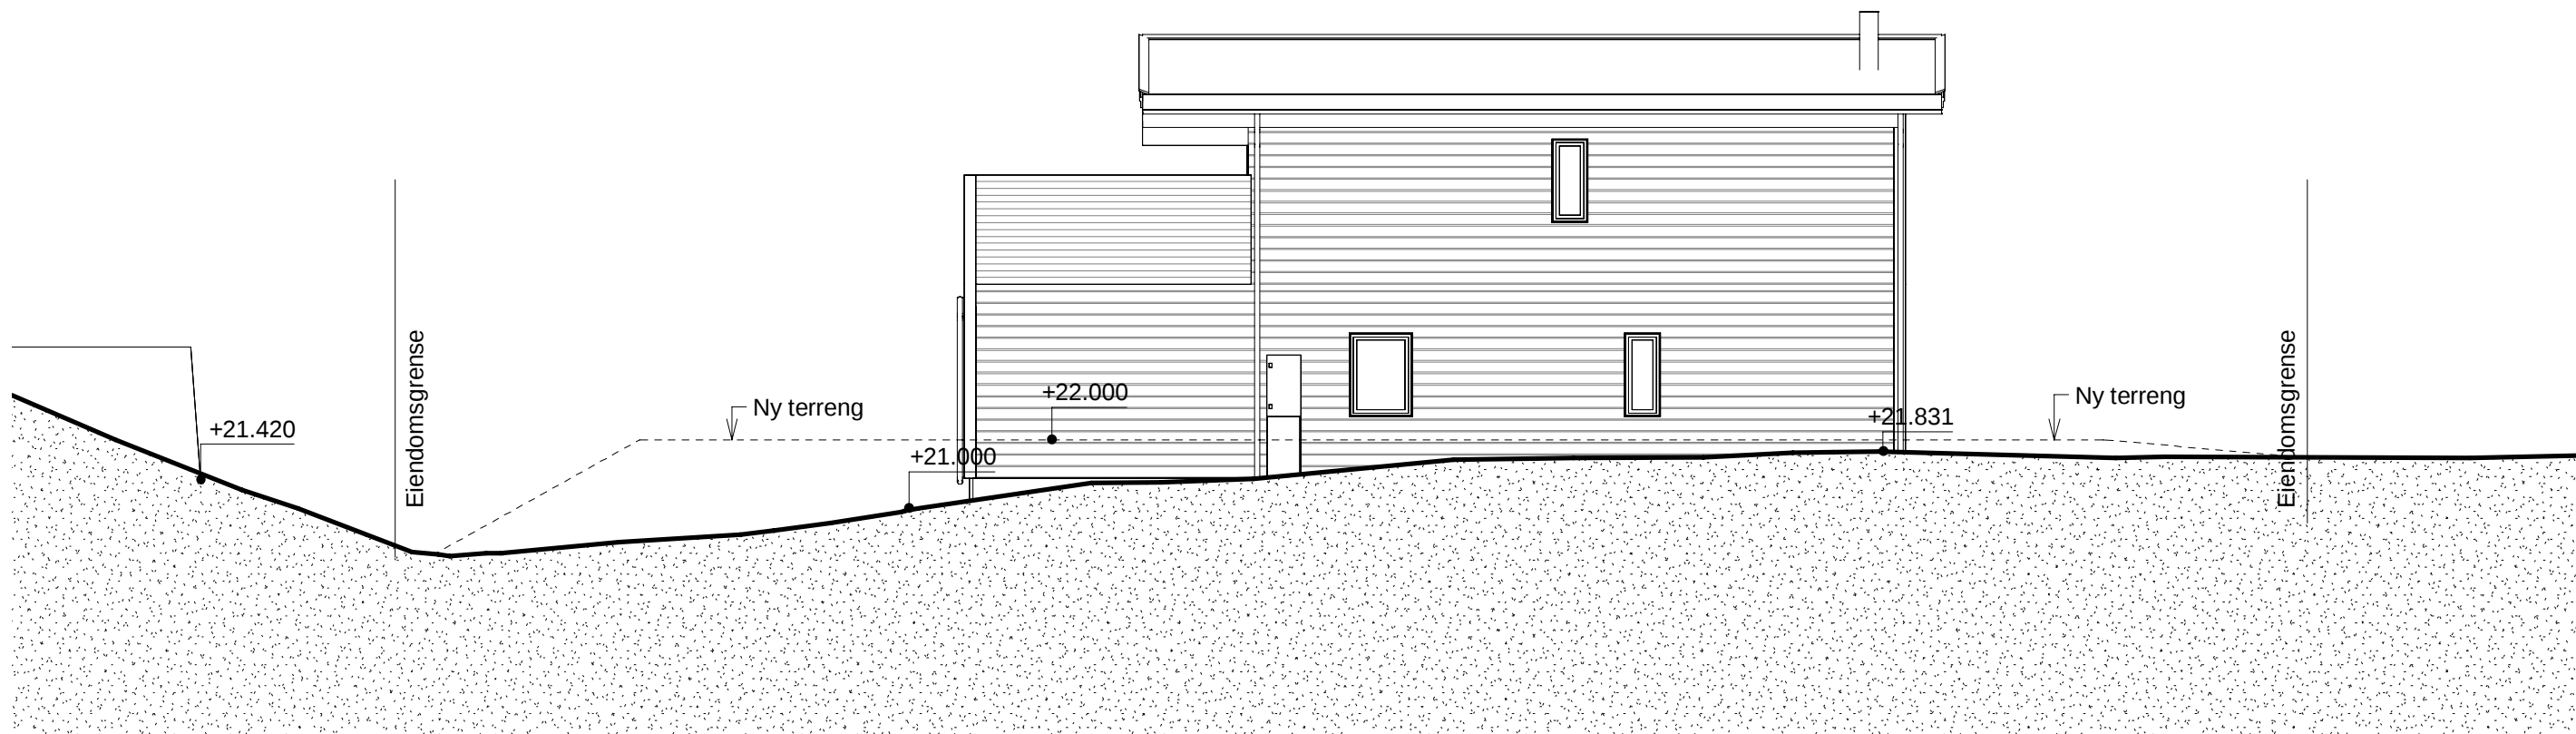

----- Ny terreng
 _____ Eksisterende terreng

Rev.	Revisjonen gjelder	Utført	Kontr.	Dato
C	Justering av terreng mot eiendomsgrense	RK		10.01.2023
B	Trekke ut vegg til sportsbod 50mm, Koordinater	RK		04.01.2023
A	Endring av ny terreng	RK		10.10.2022

Prosjektnavn og byggeadresse
Sudmann Dag og Åse
 Hjelten 1/295, Frekhaug
 5918 Alver kommune

Tegningsbeskrivelse
Sør-Øst
 Målestokk
 1 : 100 **A3**

Tegningsnummer
07
 Ask nummer
 56506

Rev.
C
 Dato
 10.10.2022

Kunde: MAJO Eiendom AS
 Tegnet av: Rozyar Khrangany
 Tlf: 948 23 689
 E-post: rozyar.khrangany@optimera.no



© Tegningene er omfattet av åndsverkslovens bestemmelser og er vernet åndsverk i henhold til åndsverksloven paragraf 1. Uten særskilt avtale med Optimera er enhver eksemplarfremstilling og tilgjengeliggjøring, i opprinnelig eller endre skikkelse, ulovlig utnyttelse.

Autodesk Revit

10.01.2023 09:08:20