



N6723701\_0288018 +

Situasjonskart -  
Tilkobling vann/avløp for GBnr. 336/97  
Per Kristian Orset

*S.Øt*  
*Randi Odland*

**Nhdigi.no**



Dato: 28-10-2022


Målestokk: 1:500



+ N6723801\_0327874

Data fra kortverket, Norge Digitalt og Nordhordland digitalt



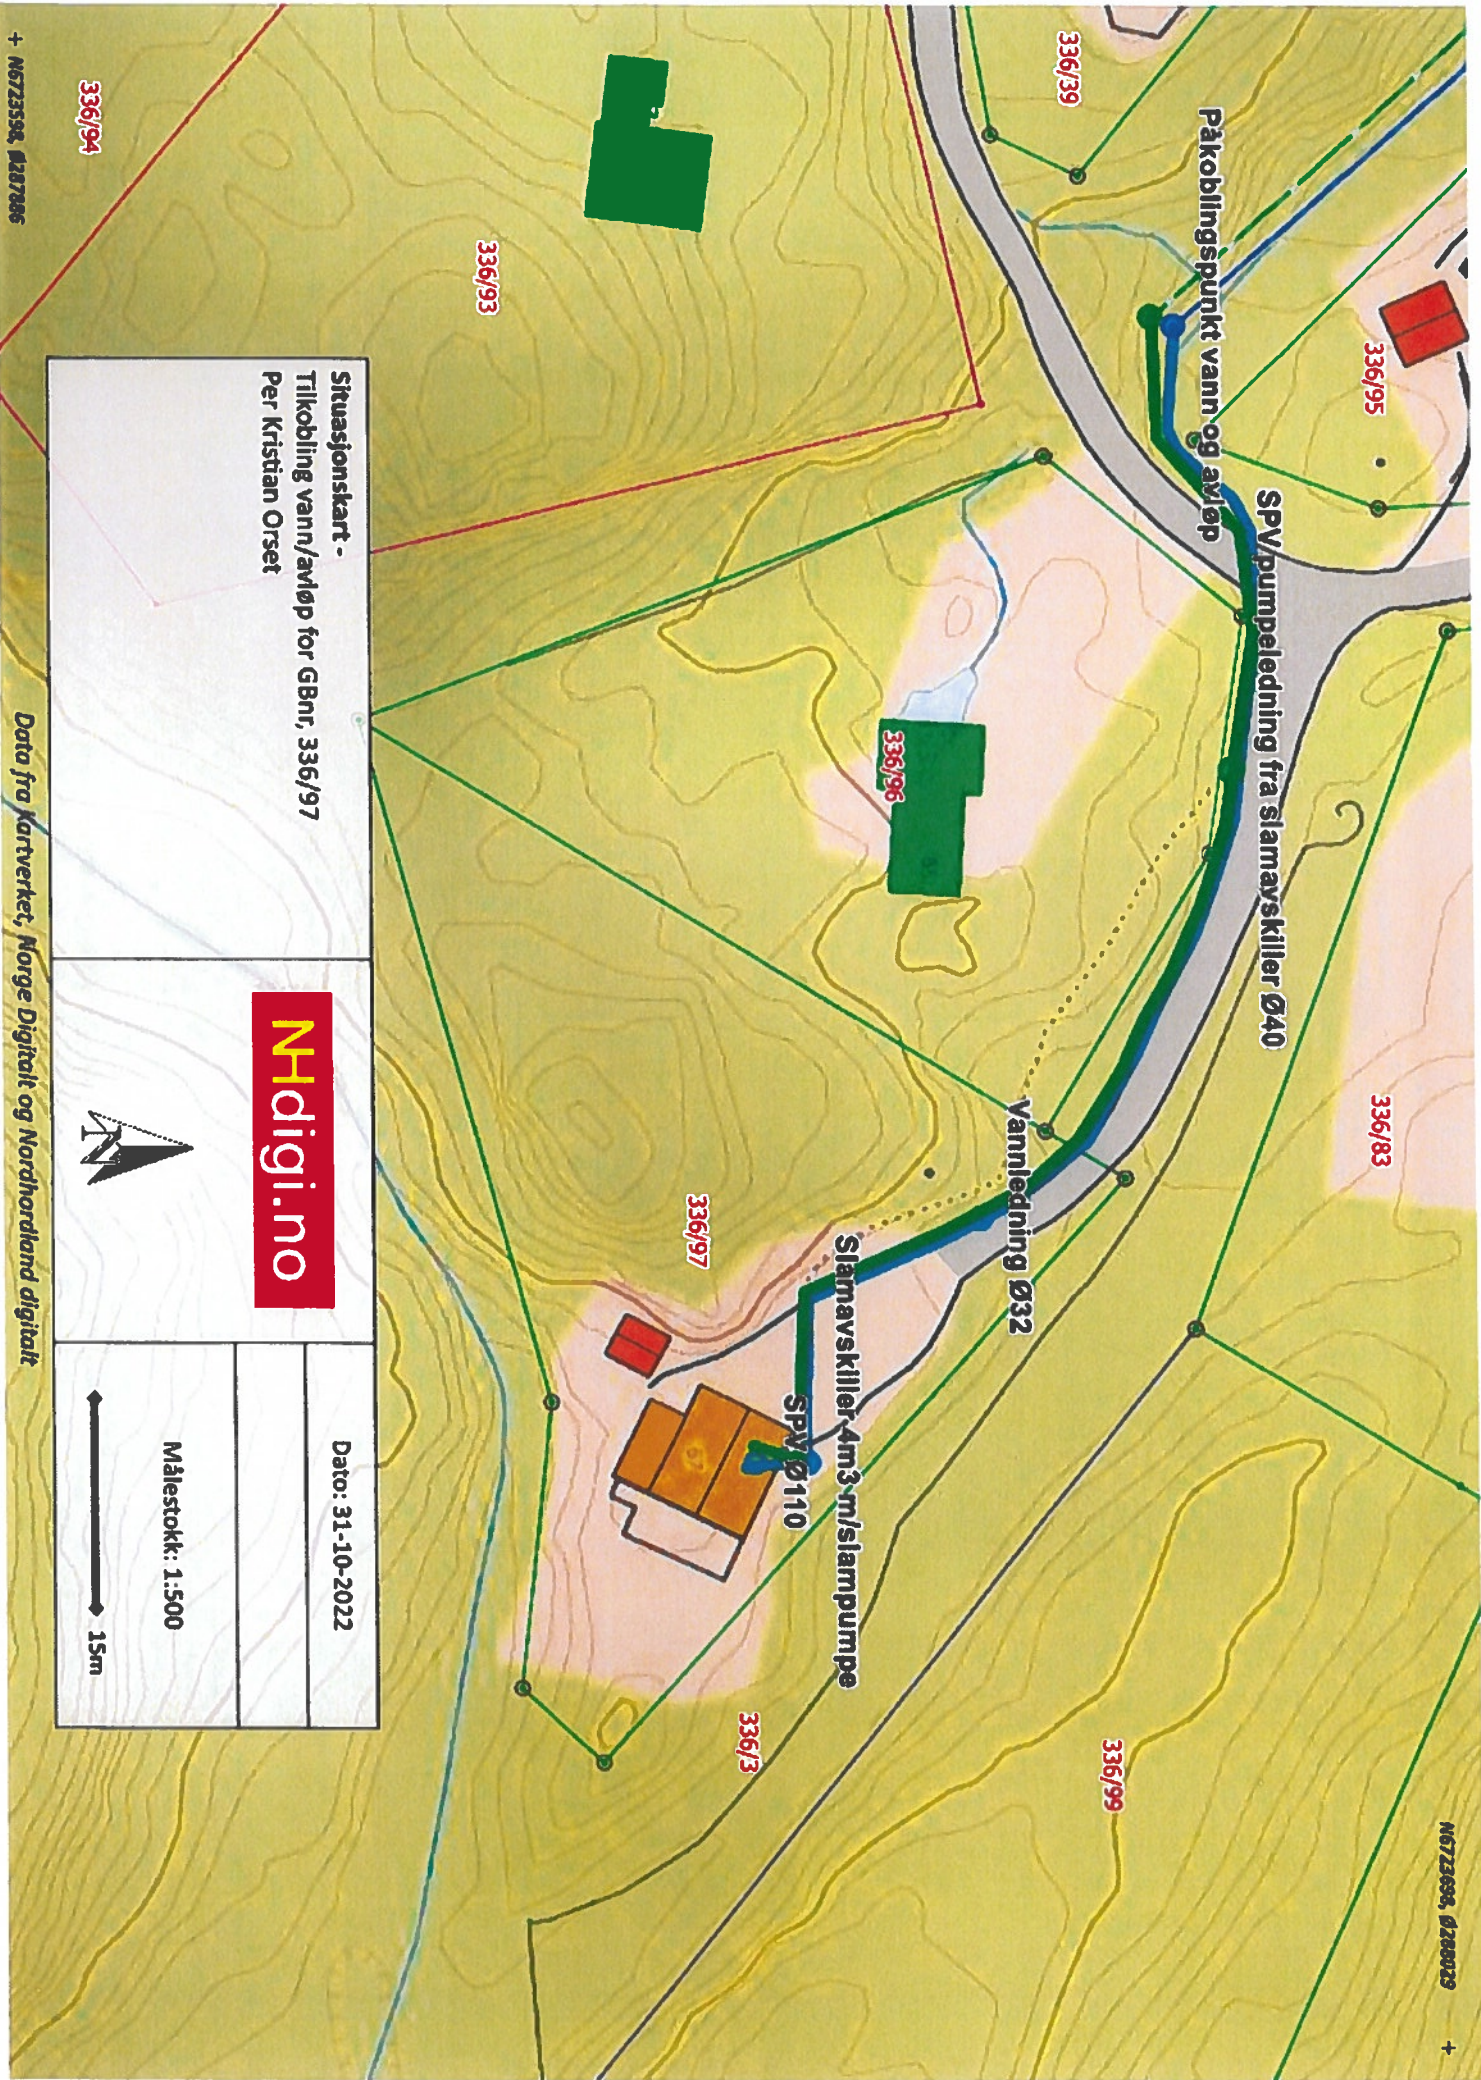

N6723598, Ø287086

336/95

336/83

SPV/pumpeledning fra slamavskiller Ø40

Pakoblingspunkt vann og avløp

336/39

Vannledning Ø32

336/96

Slamavskiller 4m3m/slampumpe

SPV Ø110

336/97

336/3

336/93

336/94

Situasjonskart -  
Tilkobling vann/avløp for GBnr. 336/97  
Per Kristian Orset

**N**hdigi.no



Dato: 31-10-2022

Målestokk: 1:500



+ N6723598, Ø287086

Data fra Kartverket, Norge Digitalt og Nordnordland digitalt