


Prosjektnr. 2021150	Dato opprettet 02.08.2021
Type tegning Støyskjerm	Revisjon nr.

E-A30-5

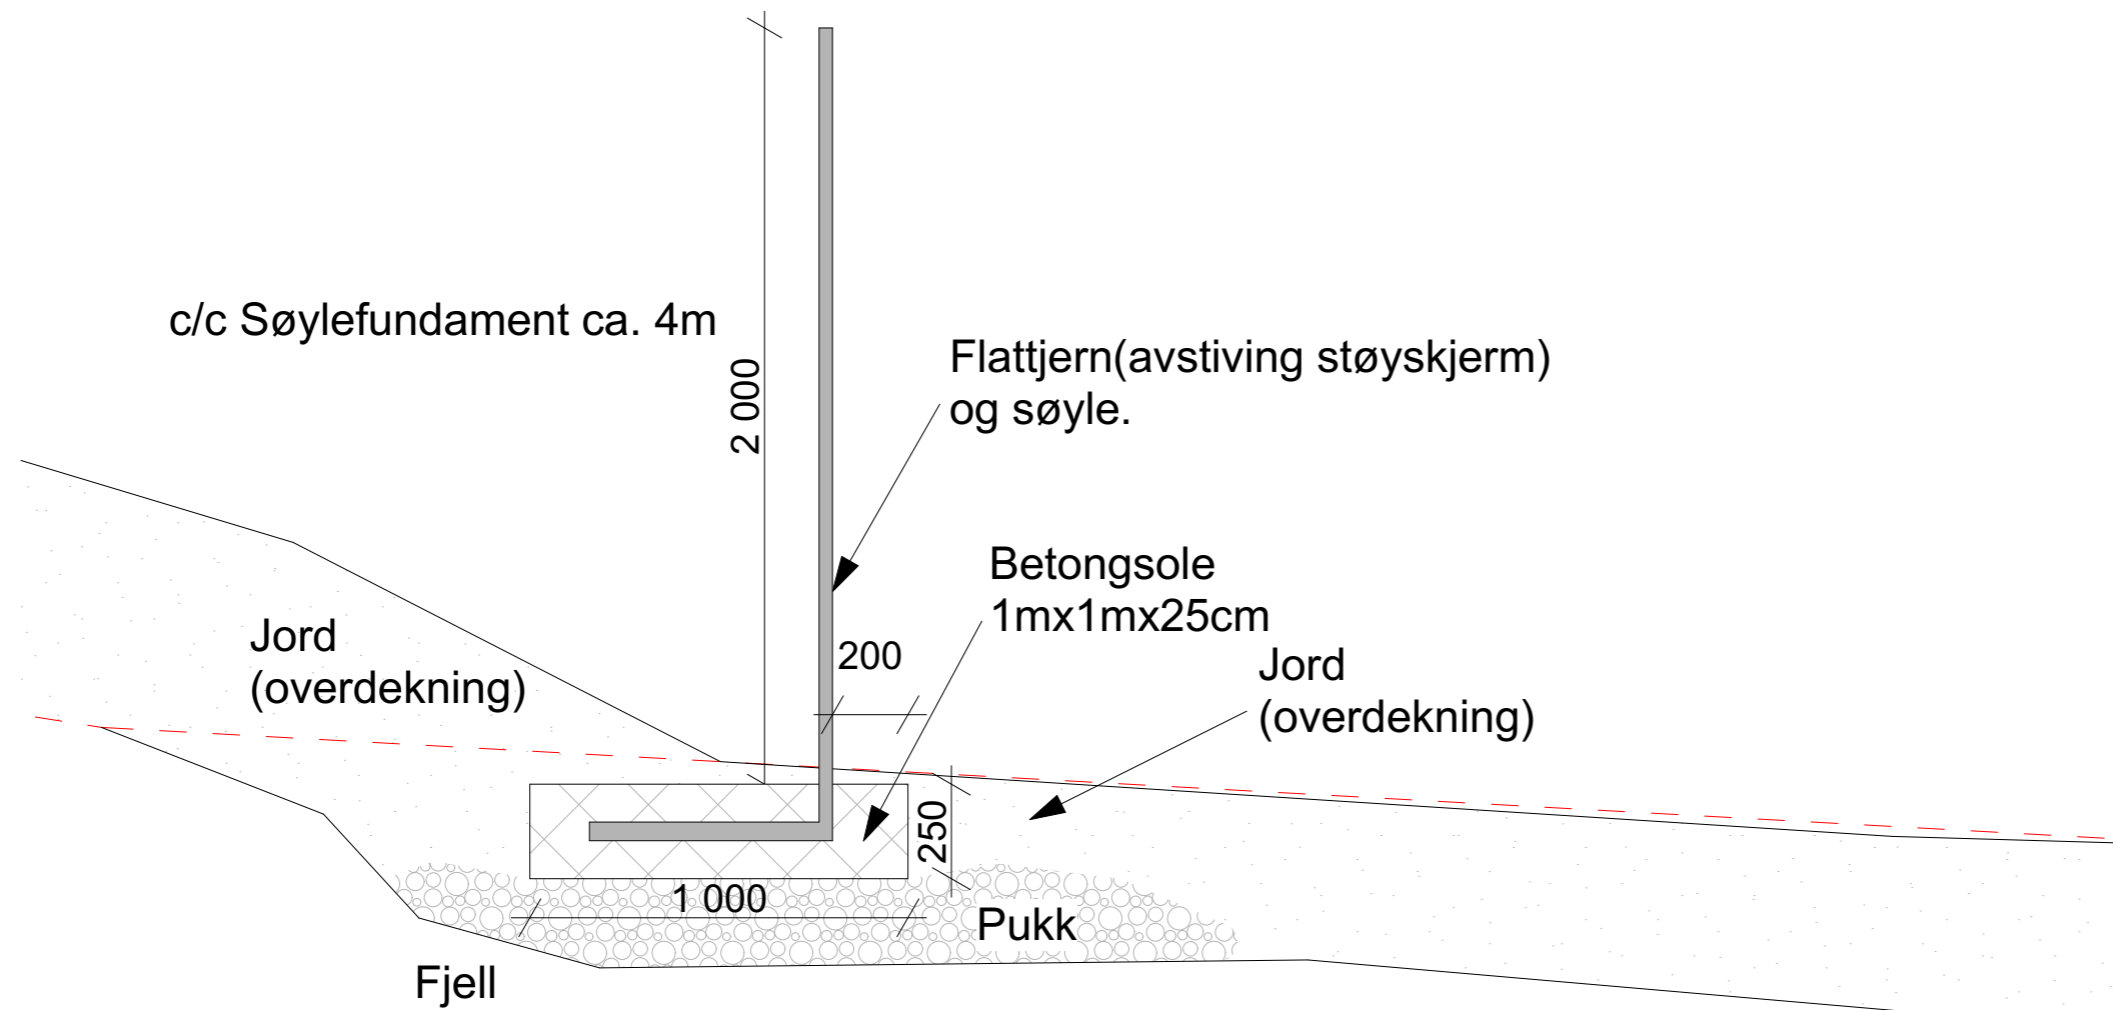

Revisjoner			
Rev	Beskrivelse	Dato	Sign
B	Endret murer utomhus	25.11.21	OBK

Fase
Søknadstegninger



Tiltakshaver Bolig og Eiendom AS	Sign. KSN Dato 16.01.2023
Prosjekt Ny Tomannsbolig	Kontroll PKT Dato 24.08.2022
Tegningsnr.: 2021150A30-5	Målestokk 1:20
Kundenr.: 100207	Format A3
Type tegning: Prinsippskisse fundament støyskjerm	

I HENHOLD TIL LOVVERK ER DENNE TEGNINGEN ARKOCONSULT AS SIN EIENDOM. DENNE TEGNINGEN KAN IKKE BLI BRUKT, OFFENTLIGGJORT ELLER GIS VIDERE TIL TREDJEPART UTEN VÅRT SKRIFTLIGE SAMTYKKE. OVERTREDELSE AV DETTE KAN FØRE TIL SØKSMÅL. OBS! TEGNINGEN KAN PRINTES I FEIL SKALA. IKKE TA MÅL DIREKTE PÅ TEGNING. BRUK KUN OPPGITTE MÅL.