


Snitt 1-1
1 : 250

Tegnforklaring:

- Regulerte volumer
- Bygg i snittet
- Rive

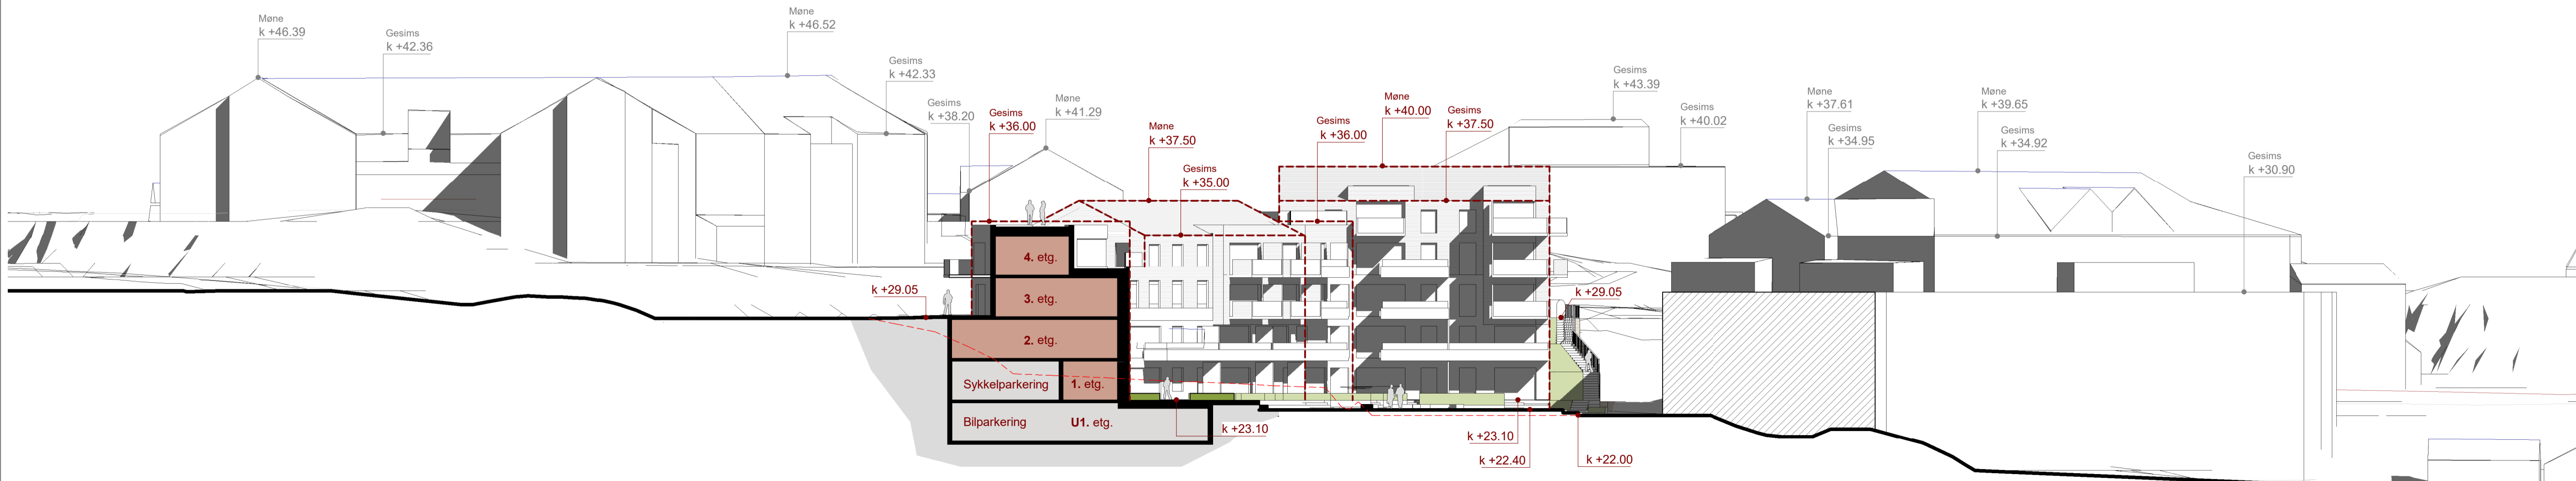

Snitt 2-2
1 : 250



A	07.12.20	Gesims- og mannehøyder oppdatert etter lenset en del av bebyggelsen.	MK	JEV
Rev.	Dato	Beskrivelse	Tegn.	Kontr.

Gnr./Bnr. 188 / 701
 Tiltakshaver Erstad & Lekven Utbygging AS
 Prosjektnavn **Knarvik BBB2**
 Tegningsnavn **Snitt 1-1 og 2-2**

Prosj.nr.	Dato	Tegningsstatus	HOLON
180470	10.07.20	Skisseprosjekt	
Målestokk	Arkitektrolle	Sign.	Kontr.
1 : 250	A1	MK	JEV
Tegningsnr.	Rev.	A	
A1-041			