


Tegnforklaring:


- Lelighetsareal:**
- < 50 m²
 - 50 - 80 m²
 - > 80 m²
 - > 80 m² Familieleiligheter i to etasjer
- Tilleggsareal:**
- Sportsboder
 - Sykkelparkering og verksted
 - Tekniskrom

- Hoved/ fellesinngang
- Inngang til bolig
- Inngang/ innkjørelse til parkering og sykkelparkering

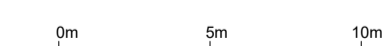


B	16.01.23	KIS	BRA-arealer		RH	AS
A	07.12.20		Oppdatering etter søking av en del av leilingsplanen		MK	JEV
Rev.	Dato	Beskrivelse		Tegn.	Kontr.	
Ger./Ber.	188 / 701		Tiltakshaver Erstad & Lekven Utbygging AS			
Prosjektname	Knavik BBB2					
Tegningstittel	Plandiagrammer					
Prosj.nr.	Dato	Tegningstatus	HOLON			
180470	10.07.20	Skisseprosjekt				
Målestokk	Arkitekt	Sign.				
1:250	A1	MK	JEV			
Tegningsskisse	A1-100		Rev.	B		


Plandiagram U1. et.
1 : 250

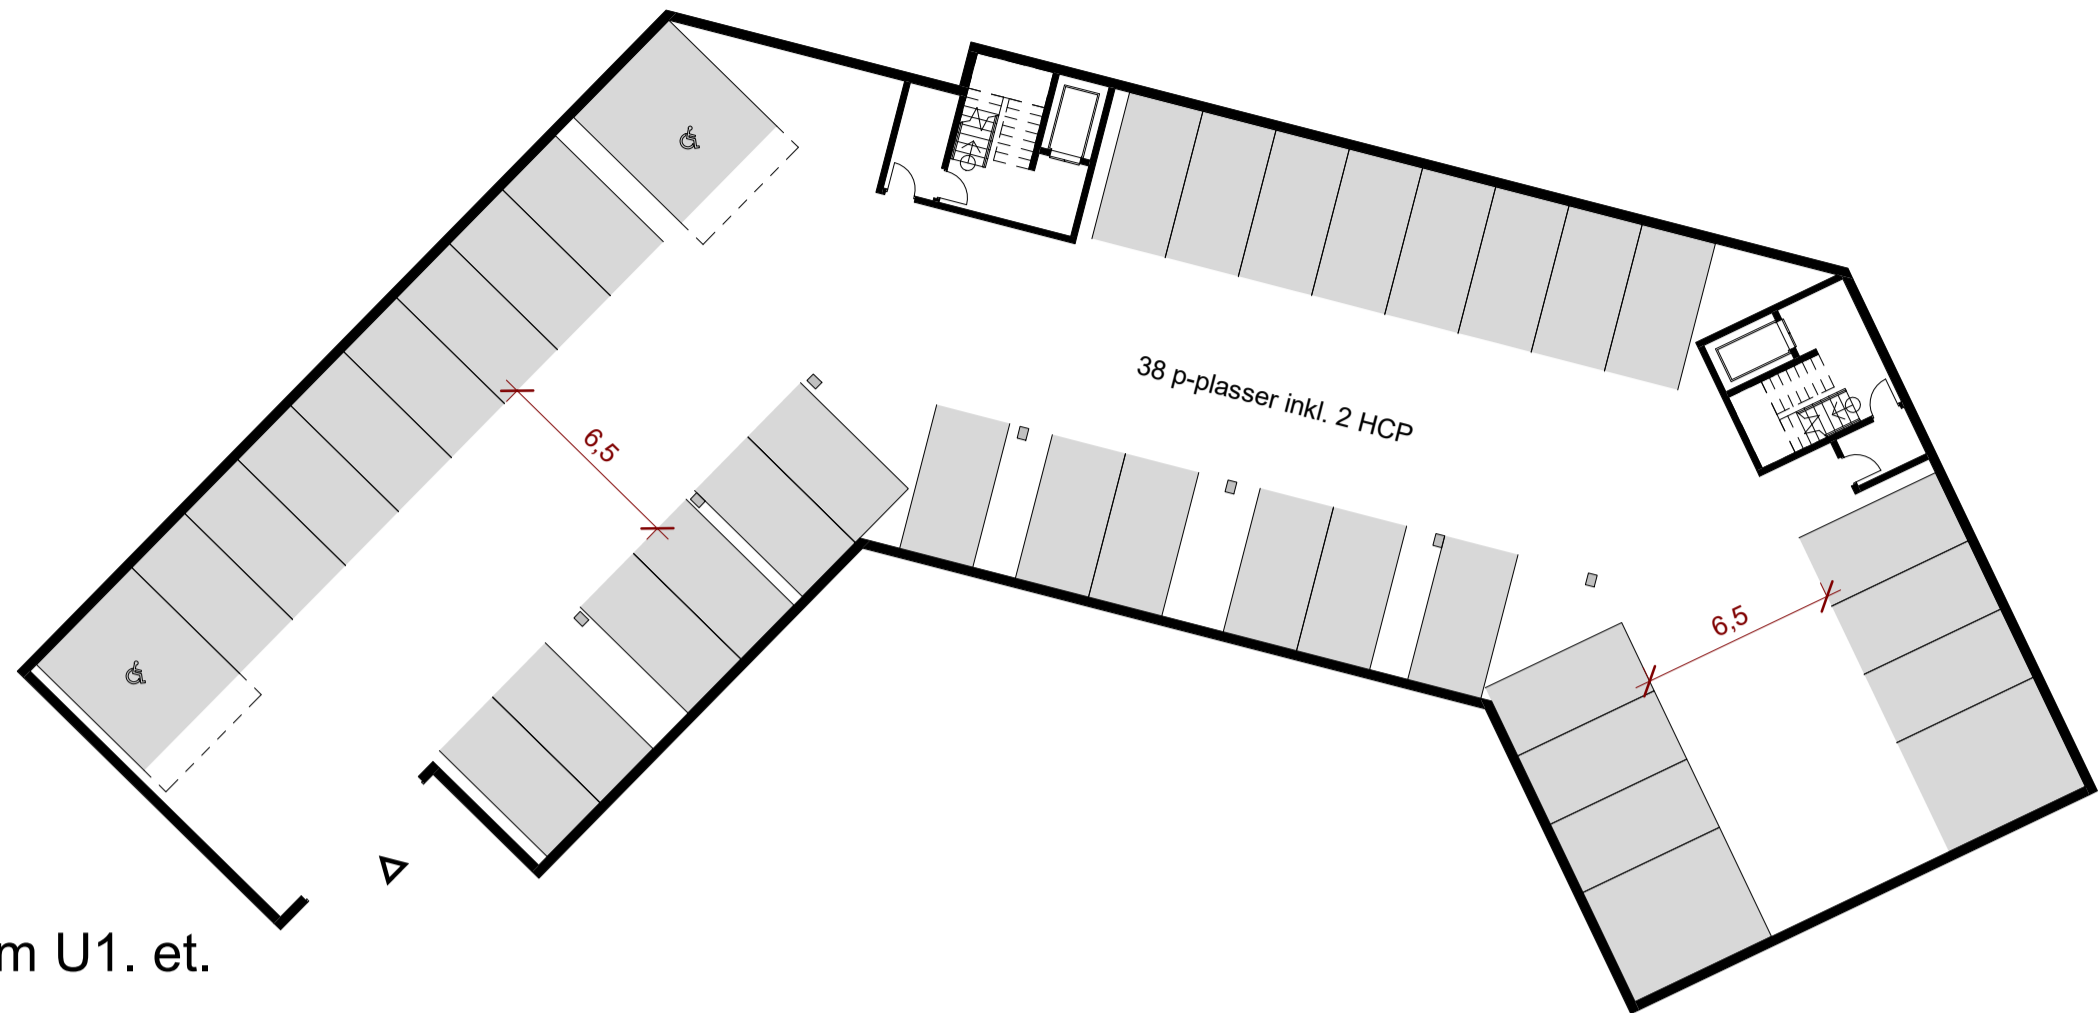


Plandiagram 3. et.
1 : 250

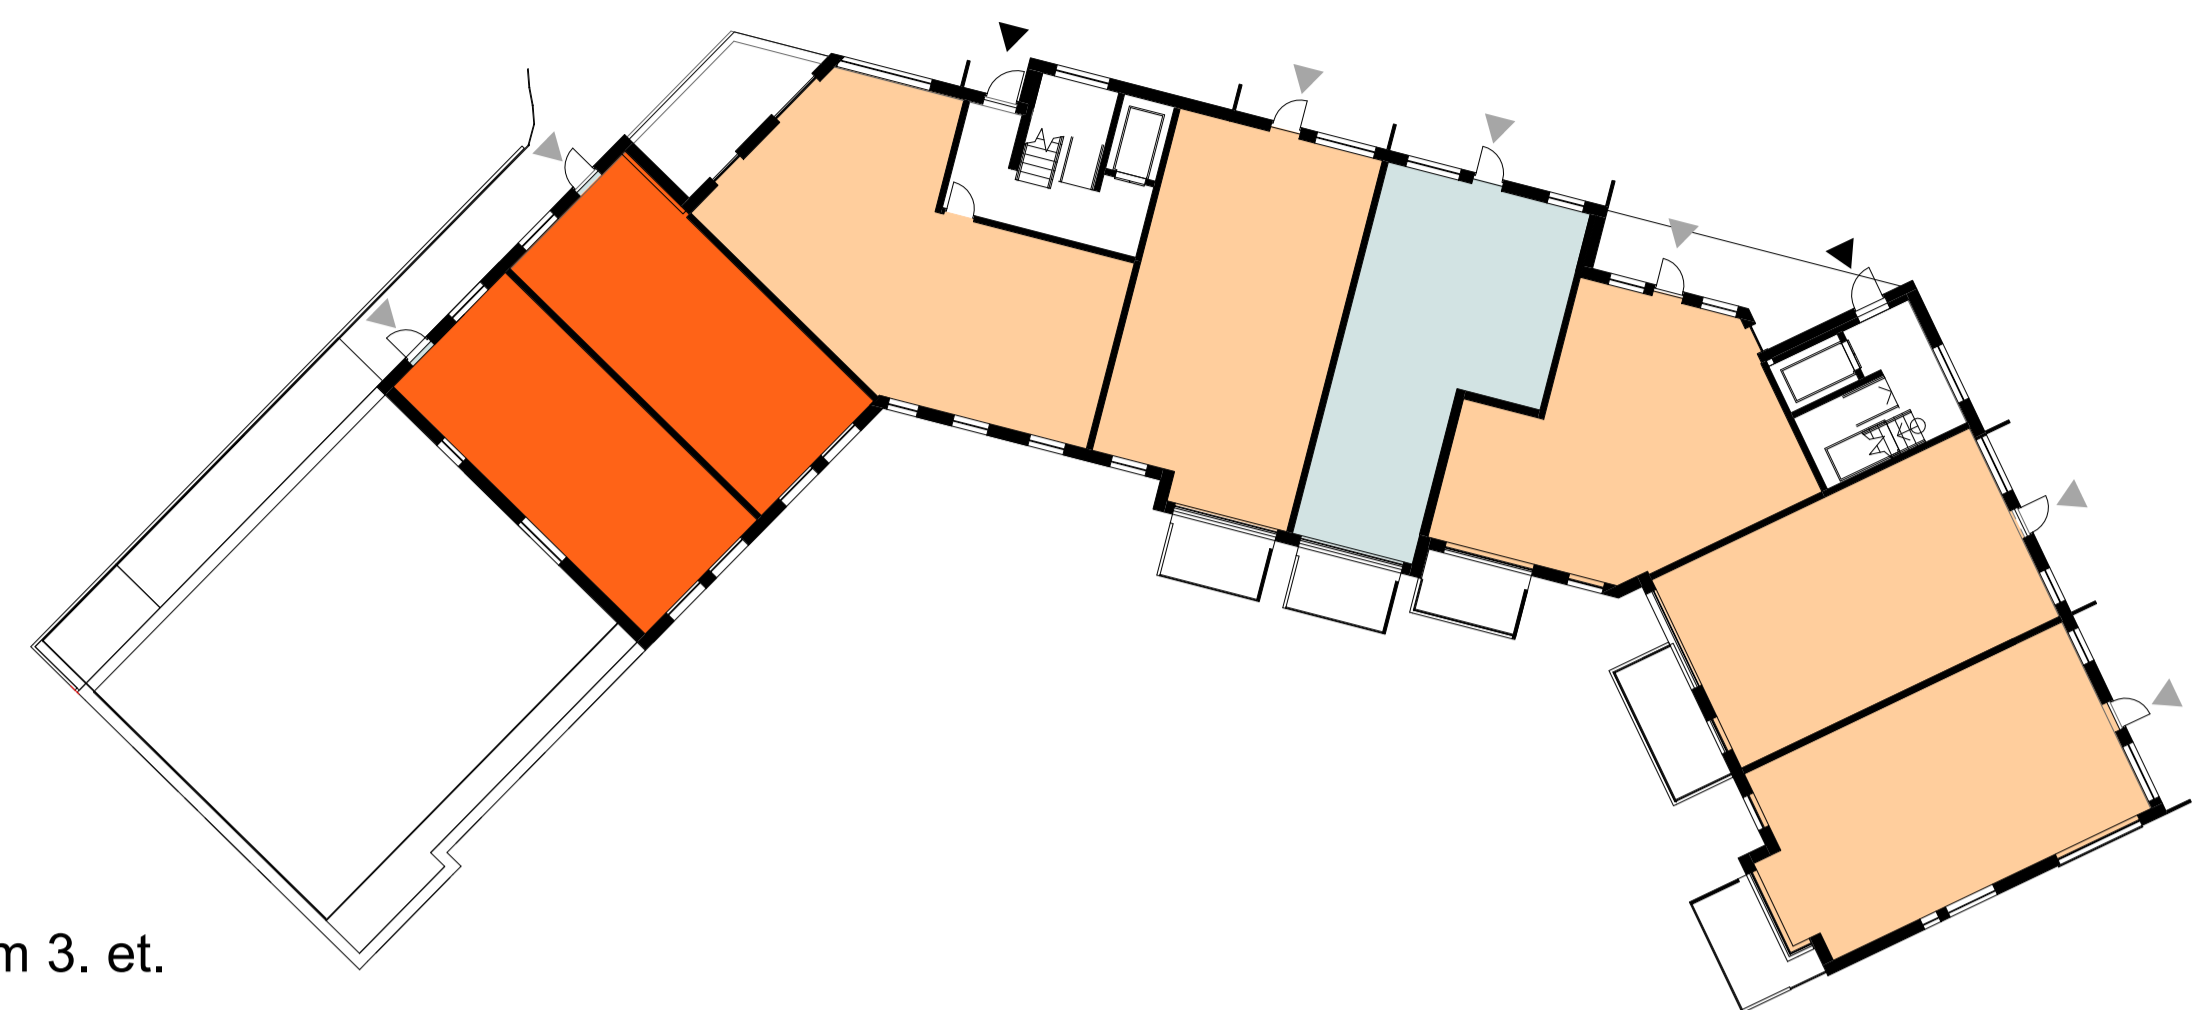


Plandiagram 1. et.
1 : 250

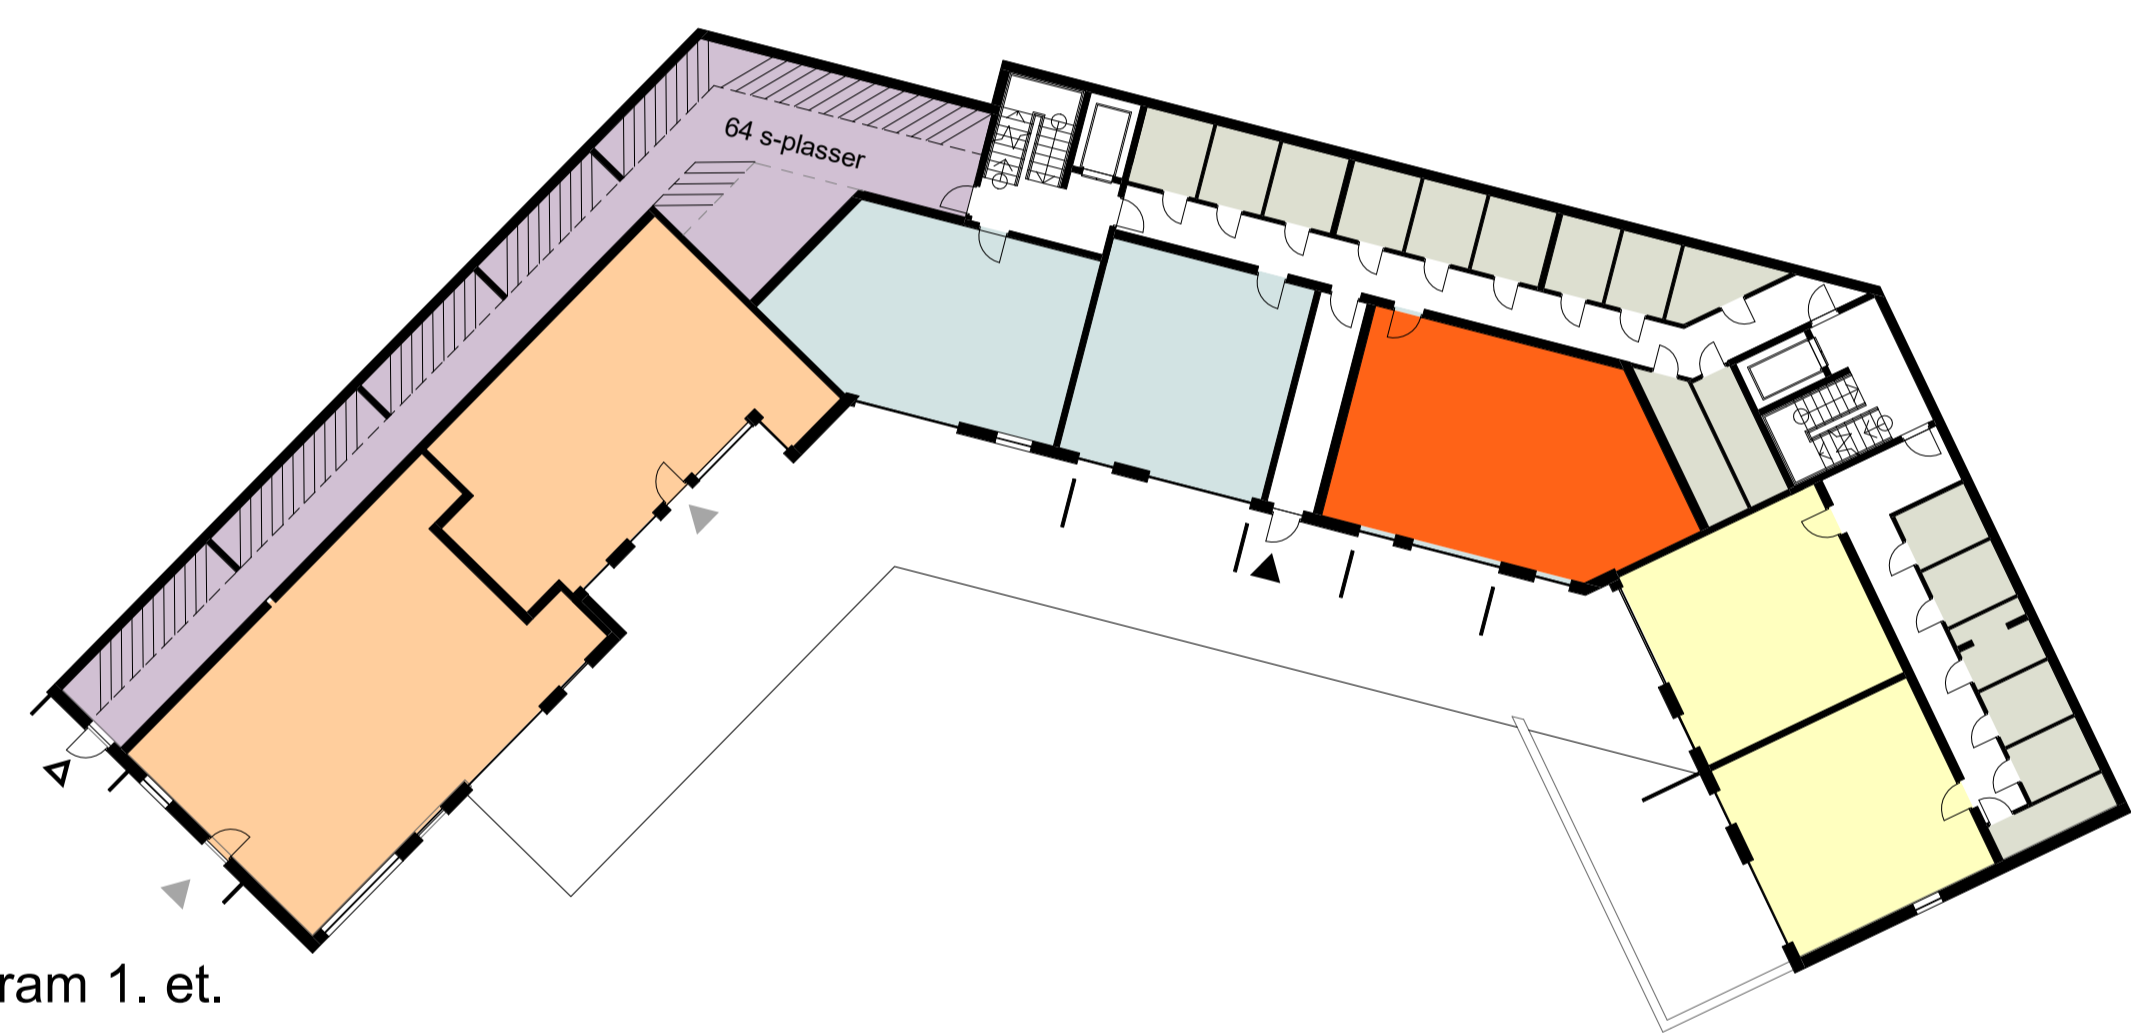

Plandiagram 4. et.
1 : 250

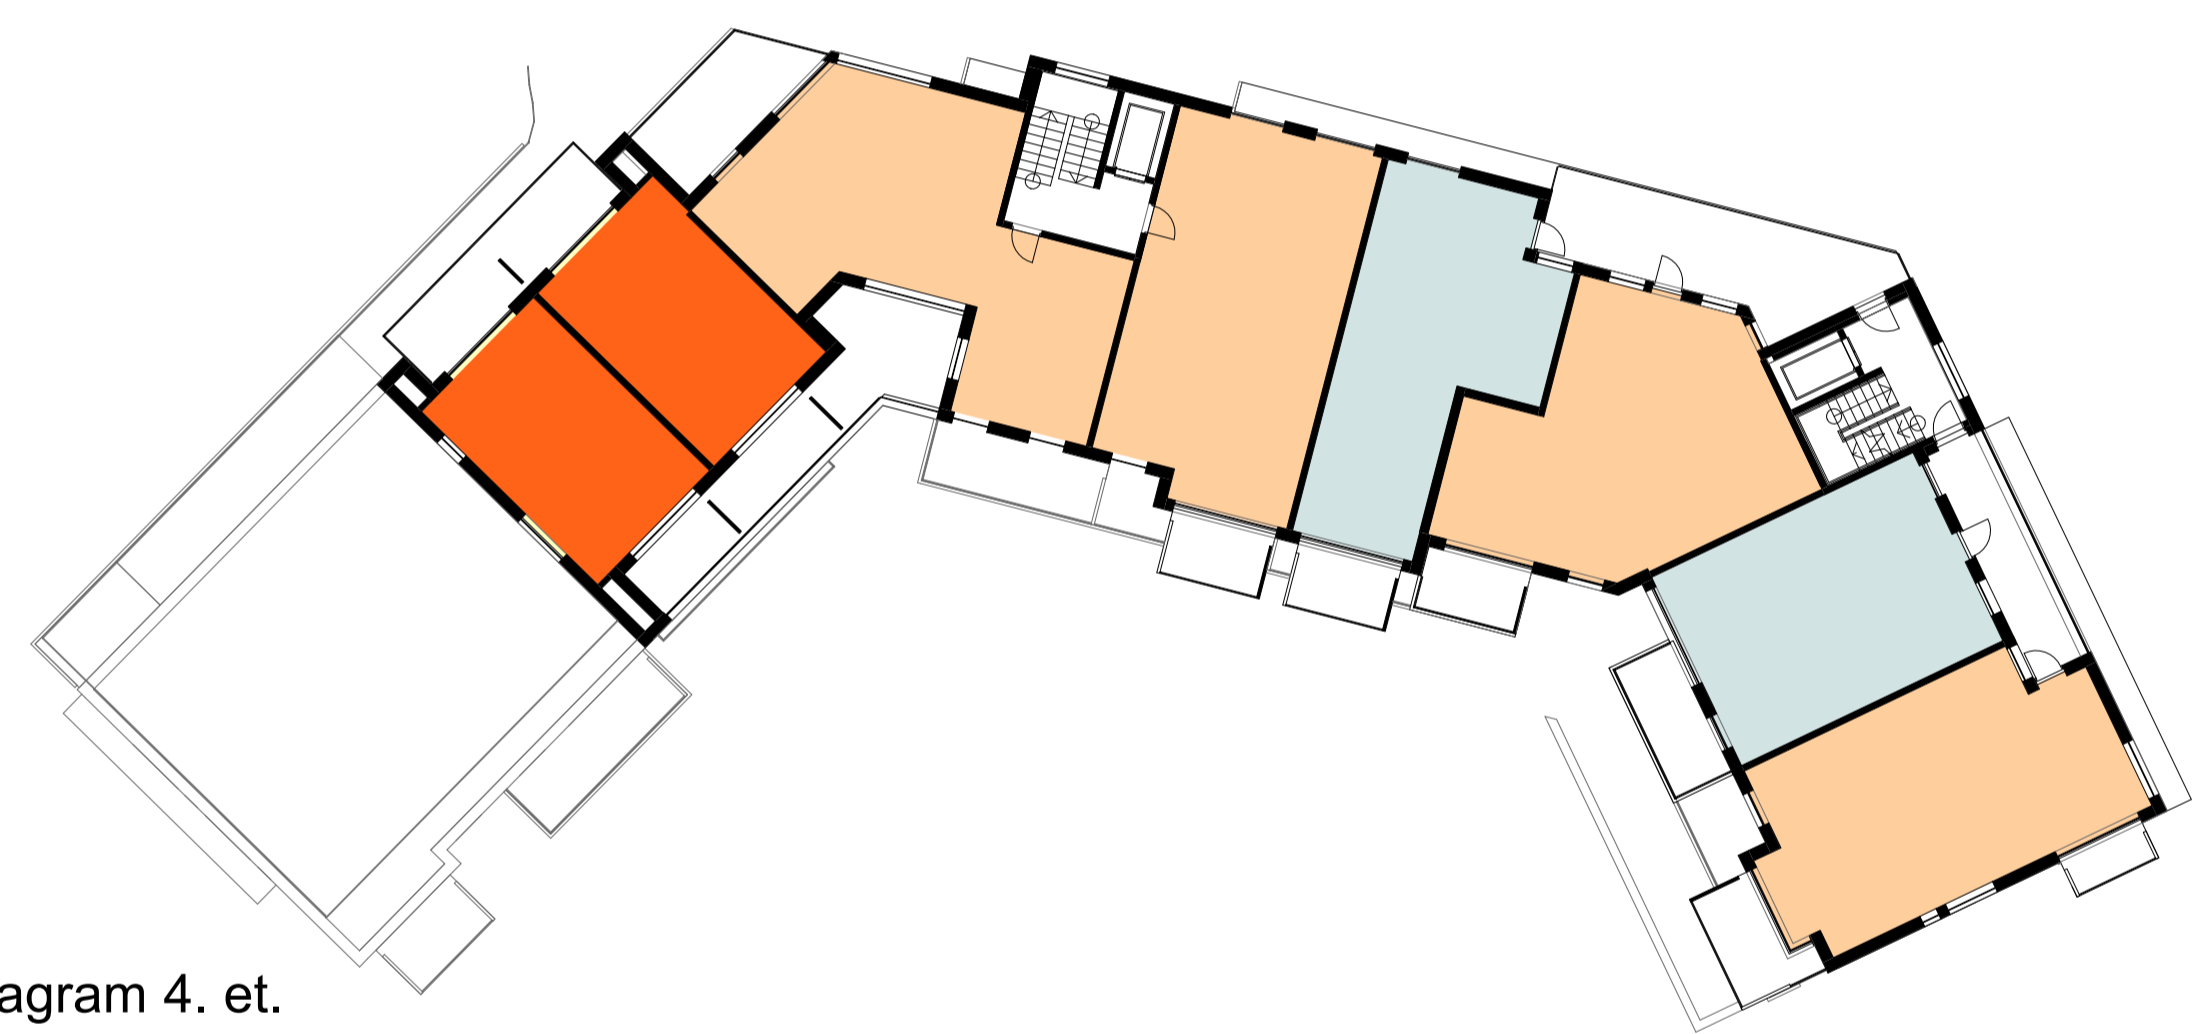

Plandiagram 2. et.
1 : 250

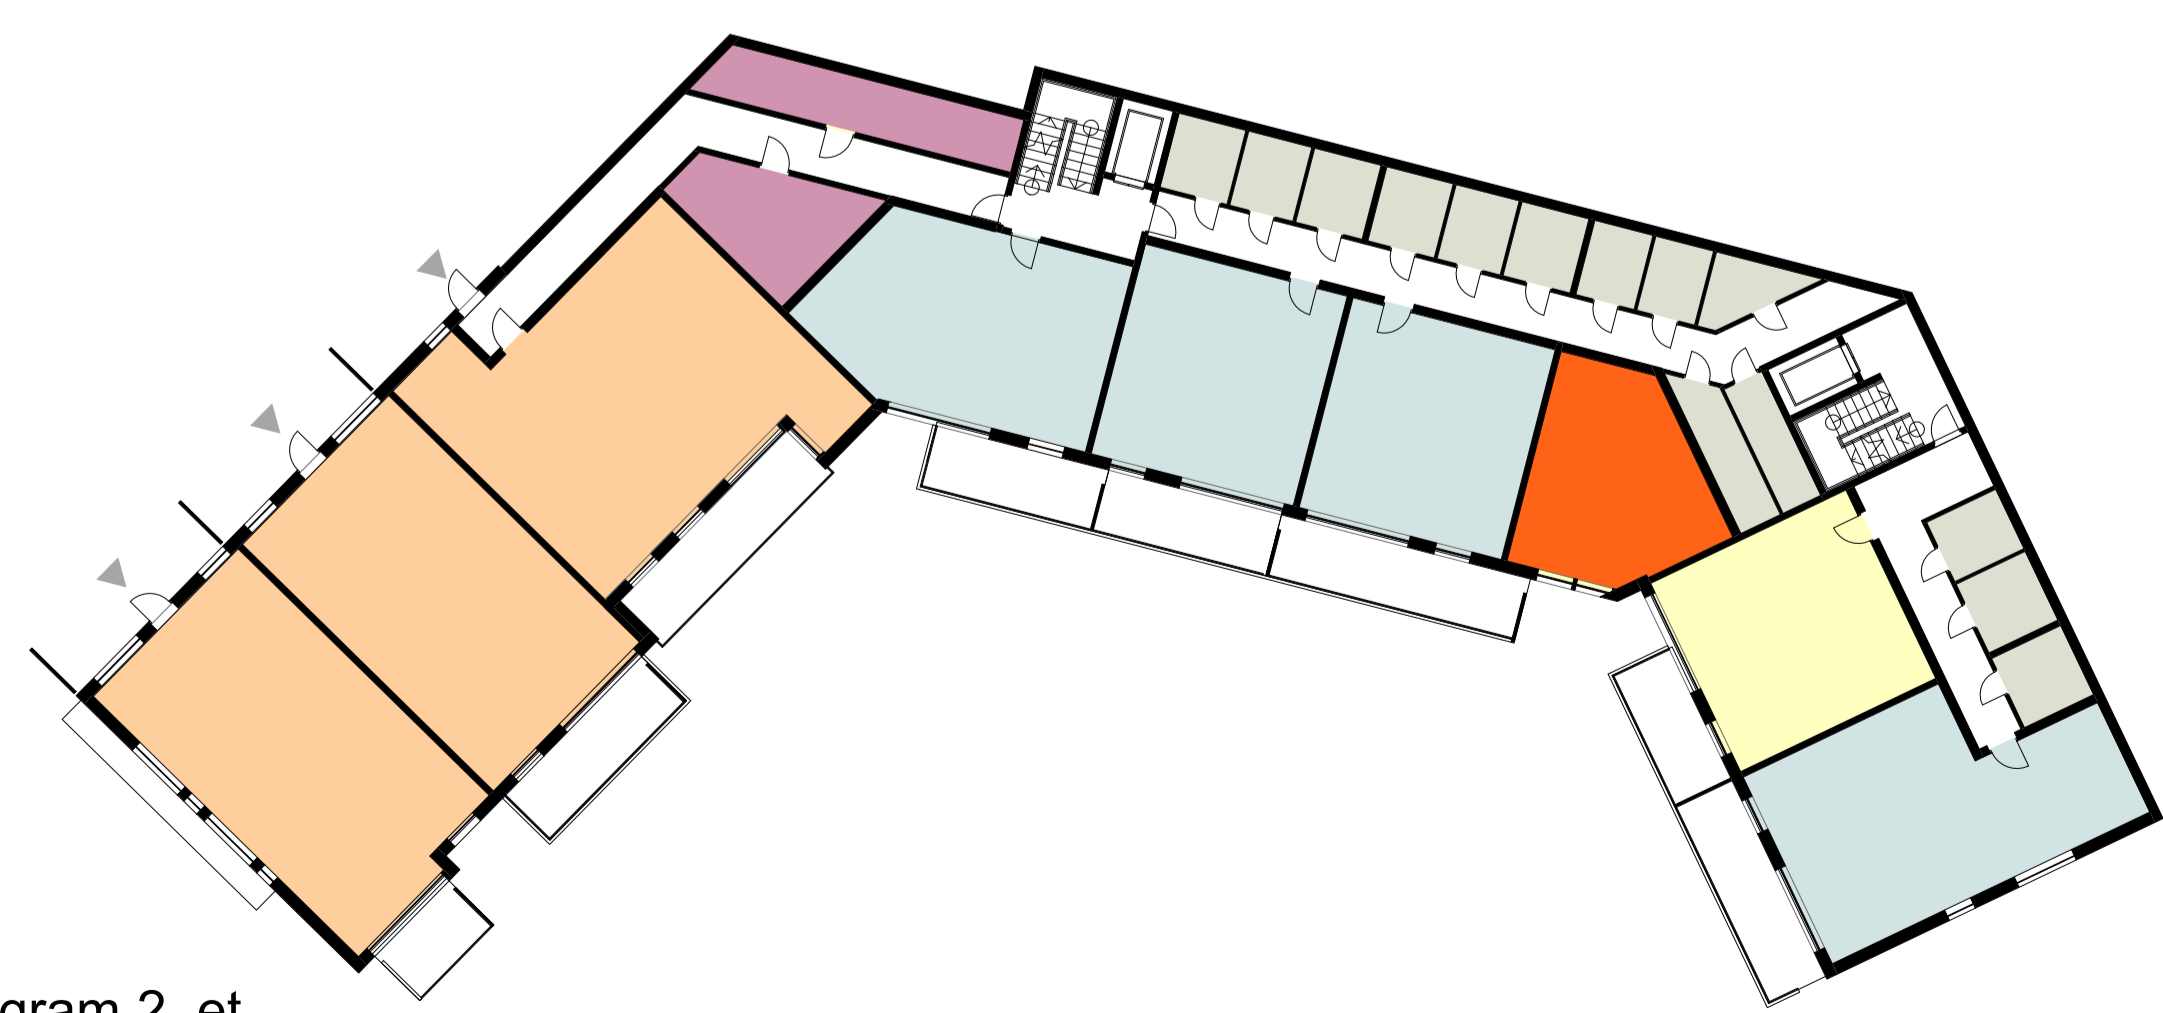

Plandiagram 5. et.
1 : 250

