

SAMMEN SKAPER VI EN BOLIG SOM  
VISUALISERER DIN IDENTITET.

URBANHUS

Skorpo 4

Tegninger 31.03.2022




Gnr/Bnr: 27/483

Adresse:

Målestokk: 1:500

Dato: 16.11.2020

Kartet er produsert frå kommunen sine beste digitale kartdatabasar for området.  
Kartet kan innehalde feil, manglar eller avvik i forhold til krava i oppgitt kartstandard.

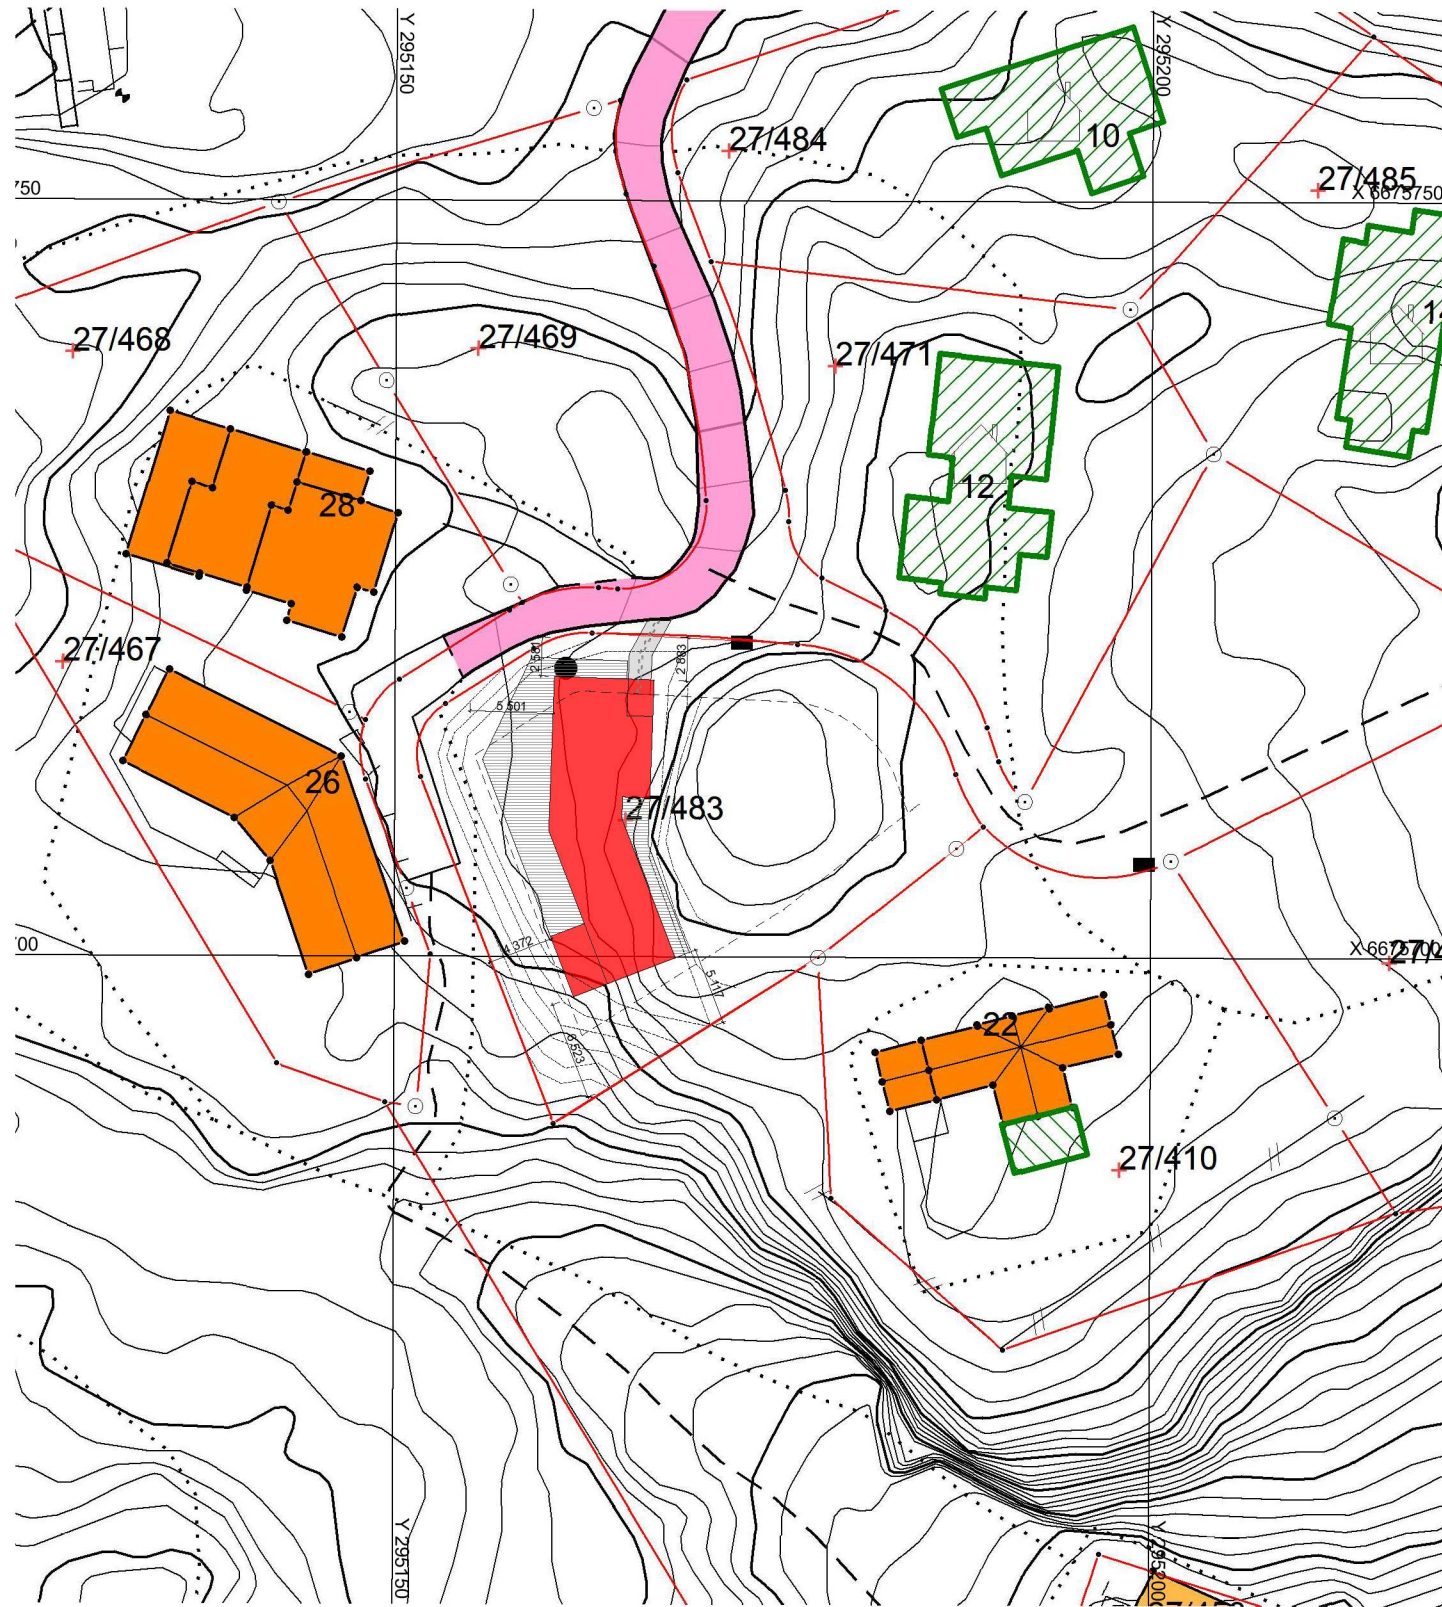

123/45/6 Gardsnr./Bruksnr./Fnr  
 — Eiegdomsgrense målt (sikker)  
 - - - Eiegdomsgrense kartmålt (usikker)

Bygning  
 Godkjent byggemelding kartmålt (usikker)

© Alle rettigheter tilhører utførende for prosjekteringen, kopiering eller bruk av disse tegningene er forbudt uten skriftlig samtykke

Prosjekterende


**Urbanhus Bergen AS**  
 Statsminister Michelsens veg 38  
 5231 Paradis

AREALOVERSIKT	
Etasje/enhet	Bruksareal, BRA
Evt. utleieleilighet	..... m2
Underetasje	..... m2
1.Etasje	95,6 m2
Hems	..... m2
Garasje/carport	..... m2
Åpent overbygd areal	12,5 m2
<b>Sum, BRA</b>	108,1 m2

Enhet	Bebygd areal, BYA
Bolig	120,6 m2
Garasje/carport	..... m2
Evt. p-plasser	..... m2
<b>Sum, BYA</b>	120,6 m2

**Merknader**  
 Prosjektert etter TEK 17

Evt. lokalisering:

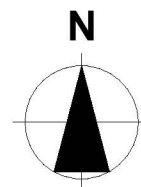


Rev	Nr	Beskrivelse	Dato	Sign	Kontr
-----	----	-------------	------	------	-------

Fase  
**Skisse/ forprosjekt**

Tiltakshaver <b>Sjølyst Prosjekt AS</b>	Prosjektnr.
Prosjekt <b>Skorpo tomt 4</b>	Kontroll prosjekt. Sign. Kontroll
Forhandler	Dato 31.03.2022

Gnr./Bnr./Festnr.: <b>27/ 483</b>	Revisjon nr.
Type tegning: <b>Situasjonsplan</b>	Målestokk <b>1:500 (A3)</b>
	Tegningsnr.: A10-2

# URBANHUS

© Alle rettigheter tilhører utførende for prosjekteringen, kopiering eller bruk av disse tegningene er forbudt uten skriftlig samtykke

Prosjekterende


**Urbanhus Bergen AS**  
Statsminister Michelsens veg 38  
5231 Paradis

AREALOVERSIKT	
Etasje/enhet	Bruksareal, BRA
Evt. utleieleilighet	..... m2
Underetasje	..... m2
1.Etasje	95,6 m2
Hems	..... m2
Garasje/carport	..... m2
Åpent overbygd areal	12,5 m2
<b>Sum, BRA</b>	<b>108,1 m2</b>

Enhet	Bebygd areal, BYA
Bolig	120,6 m2
Garasje/carport	..... m2
Evt. p-plasser	..... m2
<b>Sum, BYA</b>	<b>120,6 m2</b>

**Merknader**  
Prosjektert etter TEK 17


Evt. lokalisering:

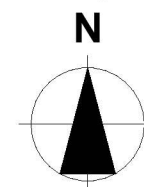


Rev	Nr	Beskrivelse	Dato	Sign	Kontr

Fase  
**Skisse/ forprosjekt**

Tiltakshaver <b>Sjølyst Prosjekt AS</b>	Prosjektnr.
Prosjekt	Kontroll prosjekt. Sign.      Kontroll
<b>Skorpo tomt 4</b>	Dato 31.03.2022
Forhandler	
Gnr./Bnr./Festenr.: <b>27/ 483</b>	Revisjon nr.
Type tegning: <b>Plan 1. Etasje</b>	Målestokk <b>1:100 (A3)</b>
	Tegningsnr.: A20-2

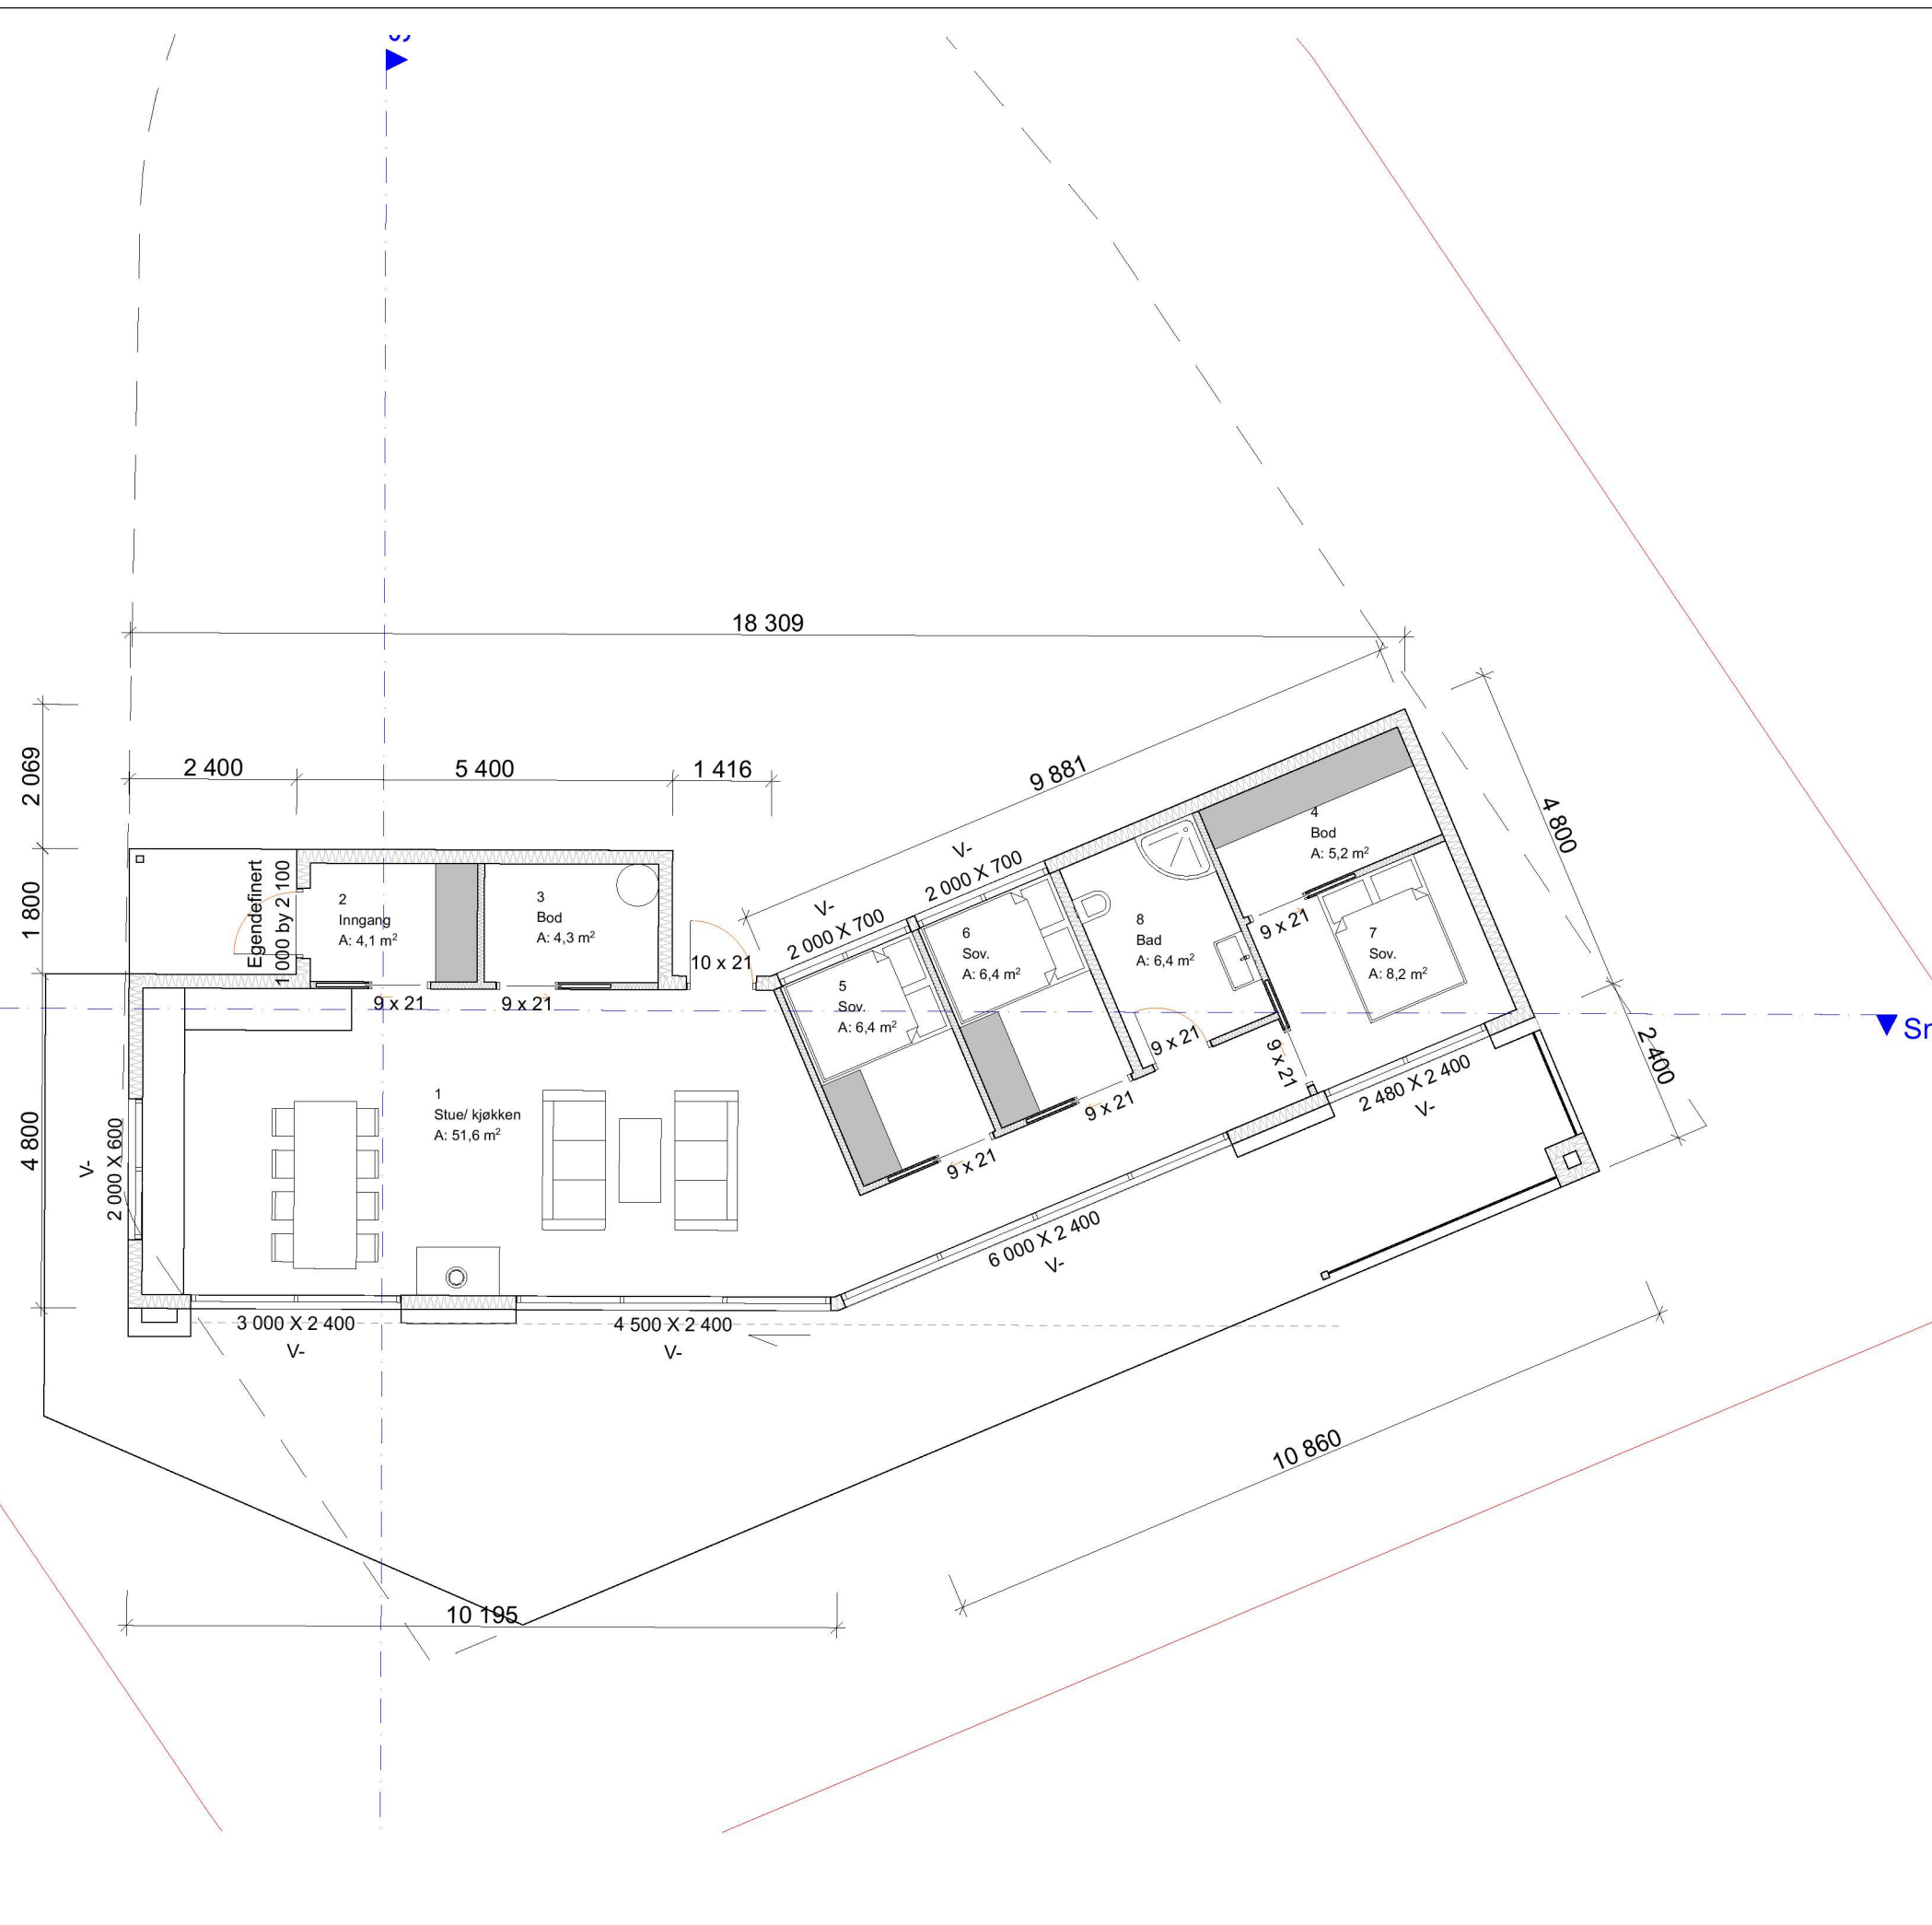

Prosjekterende


**Urbanhus Bergen AS**  
Statsminister Michelsens veg 38  
5231 Paradis

AREALOVERSIKT	
Etasje/enhet	Bruksareal, BRA
Evt. utleieleilighet	..... m2
Underetasje	..... m2
1.Etasje	95,6 m2
Hems	..... m2
Garasje/carport	..... m2
Åpent overbygd areal	12,5 m2
<b>Sum, BRA</b>	<b>108,1 m2</b>

Enhet	Bebygd areal, BYA
Bolig	120,6 m2
Garasje/carport	..... m2
Evt. p-plasser	..... m2
<b>Sum, BYA</b>	<b>120,6 m2</b>

**Merknader**  
Prosjektert etter TEK 17

Evt. lokalisering:

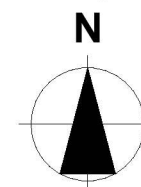



Rev	Nr	Beskrivelse	Dato	Sign	Kontr

Fase

**Skisse/ forprosjekt**

Tiltakshaver	Prosjektnr.
<b>Sjølyst Prosjekt AS</b>	Kontroll prosjekt.
Prosjekt	Sign.      Kontroll
<b>Skorpo tomt 4</b>	Dato
Forhandler	31.03.2022
Gnr./Bnr./Festenr.:	Revisjon nr.
<b>27/ 483</b>	Målestokk
Type tegning:	<b>1:100 (A3)</b>
<b>5. Fundamentplan</b>	Tegningsnr.:
	A20-1


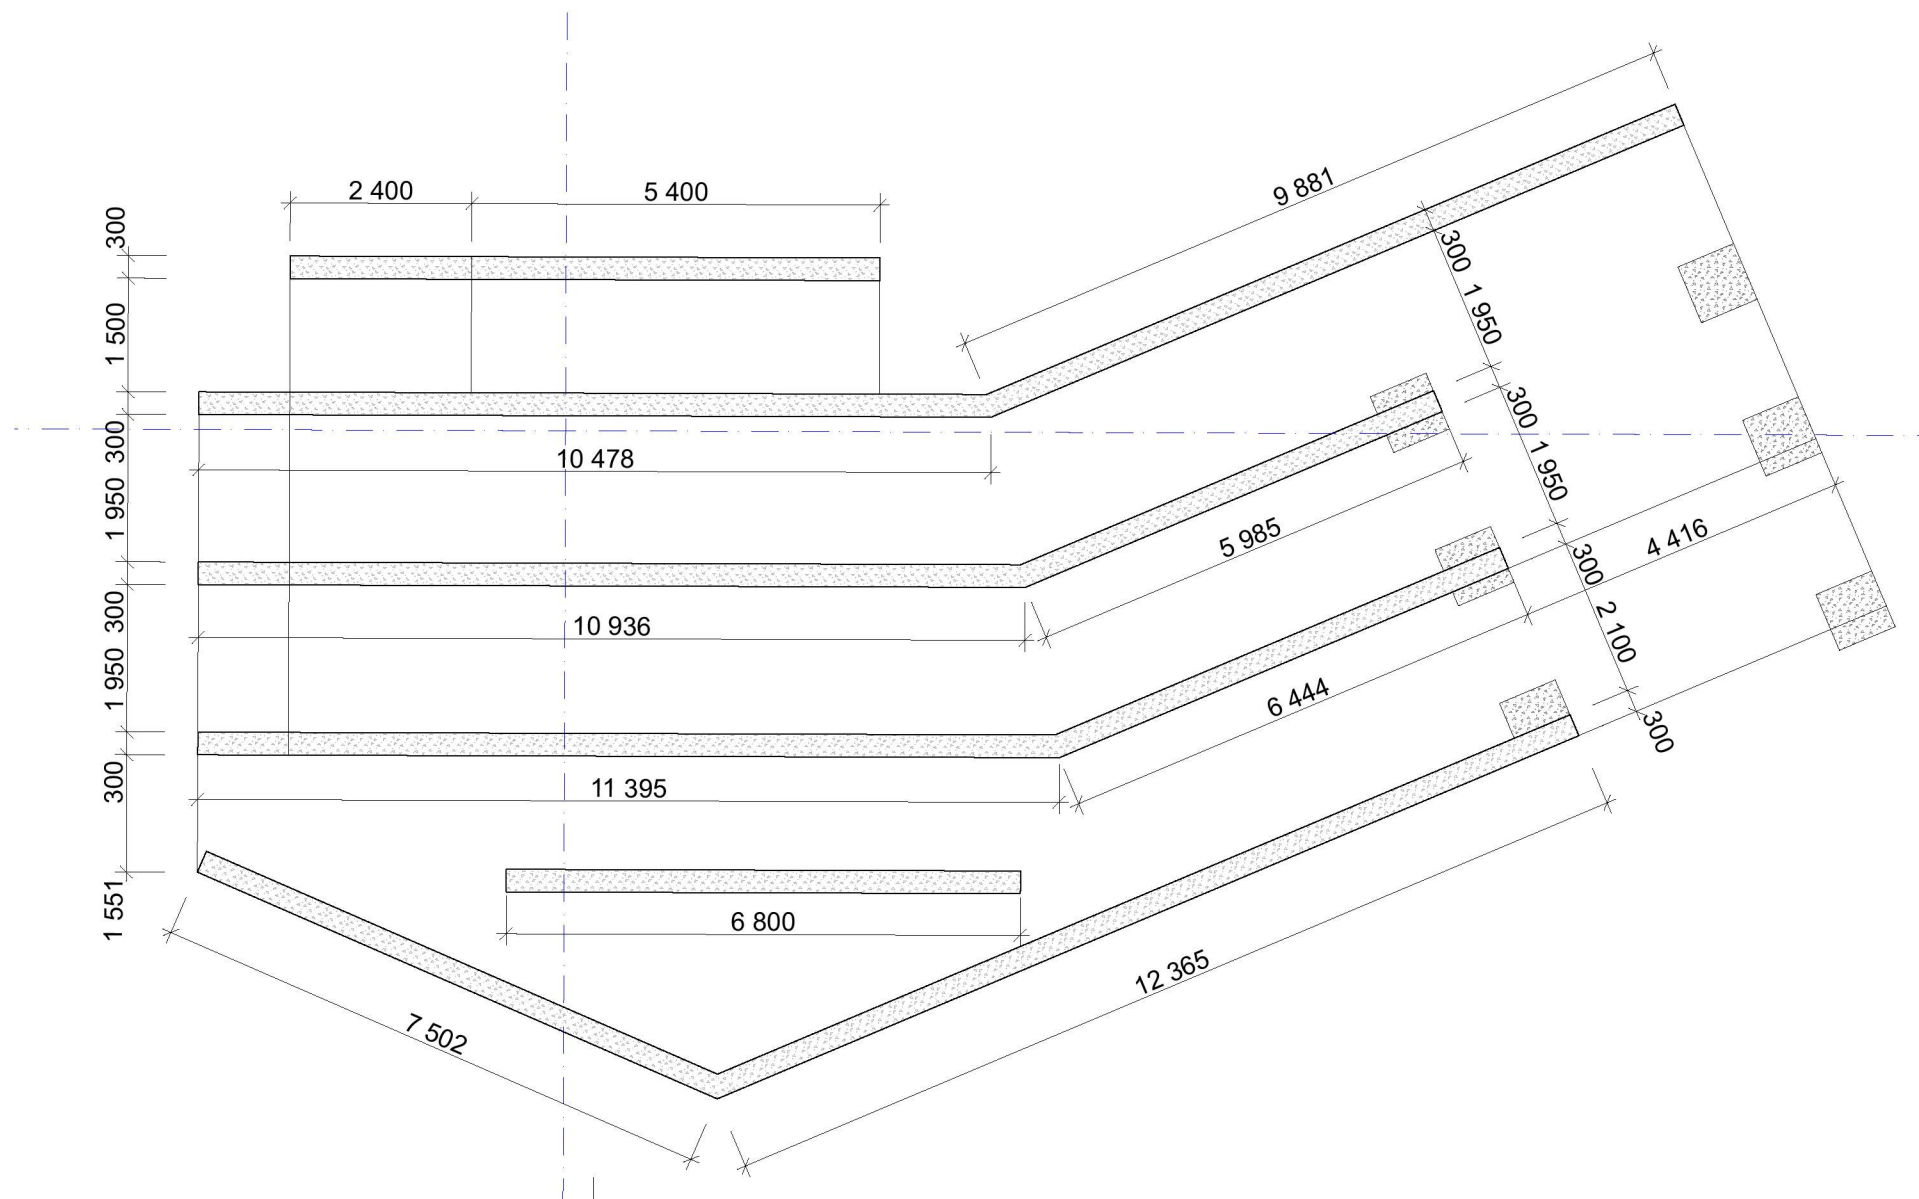


# URBANHUS

© Alle rettigheter tilhører utførende for prosjekteringen, kopiering eller bruk av disse tegningene er forbudt uten skriftlig samtykke

Prosjekterende

**Urbanhus Bergen AS**  
Statsminister Michelsens veg 38  
5231 Paradis

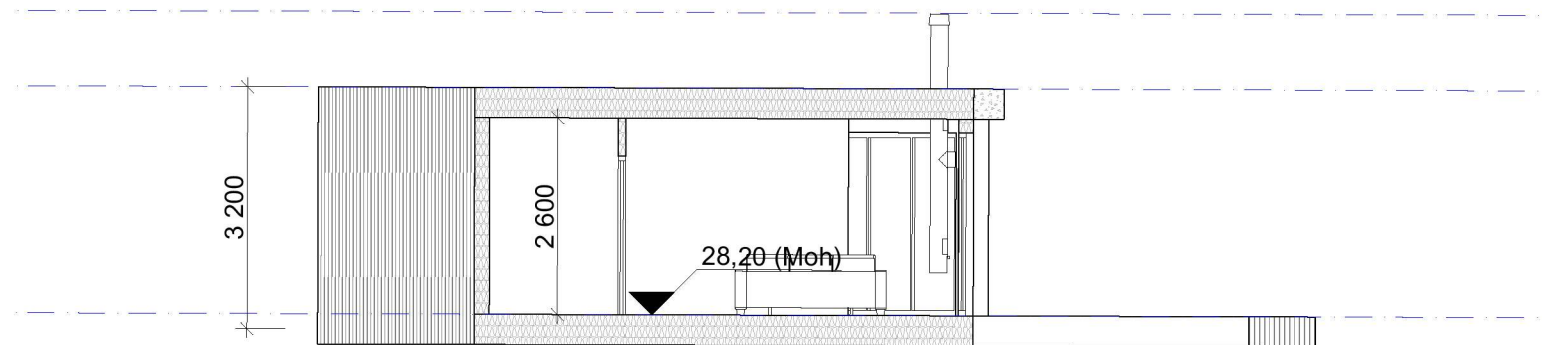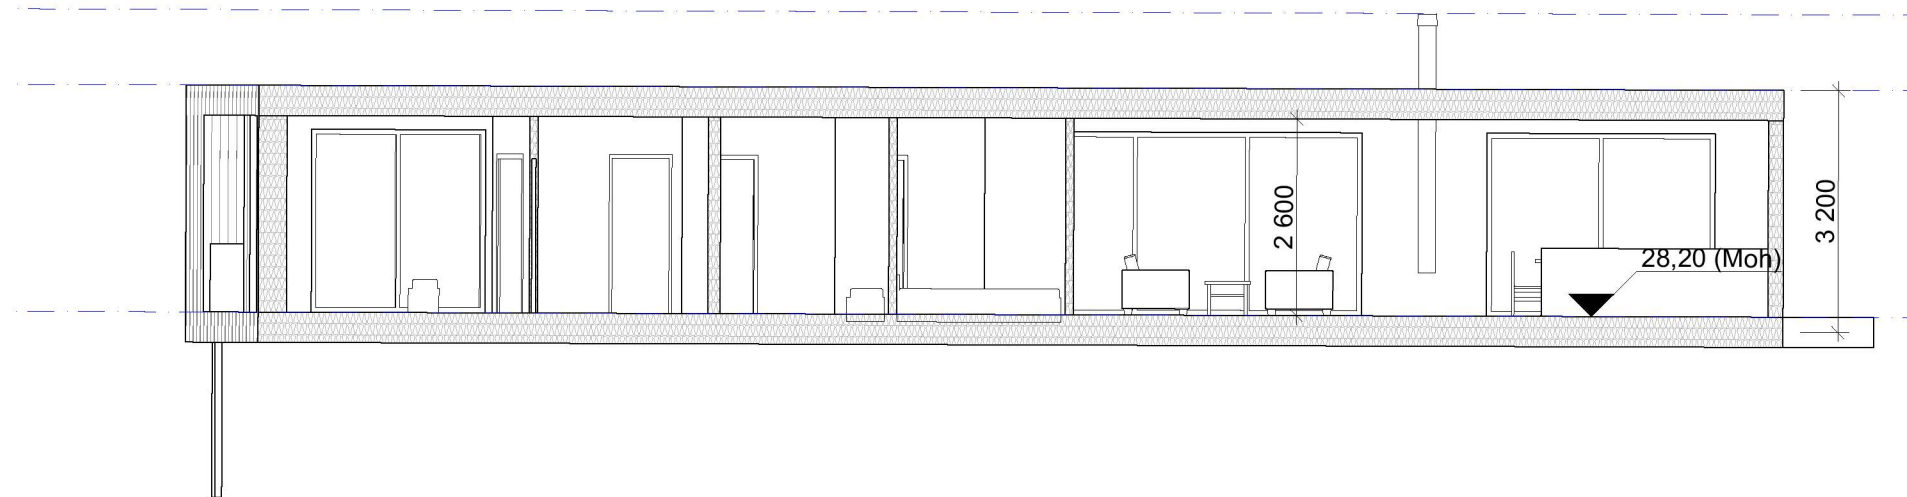


AREALOVERSIKT	
Etasje/enhet	Bruksareal, BRA
Evt. utleieleilighet	..... m2
Underetasje	..... m2
1.Etasje	95,6 m2
Hems	..... m2
Garasje/carport	..... m2
Åpent overbygd areal	12,5 m2
<b>Sum, BRA</b>	<b>108,1 m2</b>

Enhet	Bebygd areal, BYA
Bolig	120,6 m2
Garasje/carport	..... m2
Evt. p-plasser	..... m2
<b>Sum, BYA</b>	<b>120,6 m2</b>

**Merknader**  
Prosjektert etter TEK 17

Evt. lokalisering:

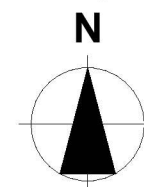


Rev	Nr	Beskrivelse	Dato	Sign	Kontr
-----	----	-------------	------	------	-------

Fase

**Skisse/ forprosjekt**

Tiltakshaver	Prosjektnr.
<b>Sjølyst Prosjekt AS</b>	Kontroll prosjekt.
Prosjekt	Sign.      Kontroll
<b>Skorpo tomt 4</b>	Dato
Forhandler	31.03.2022
Gnr./Bnr./Festenr.:	Revisjon nr.
<b>27/ 483</b>	Målestokk
Type tegning:	<b>1:100 (A3)</b>
<b>Snitt A og B</b>	Tegningsnr.:
	A30-1

# URBANHUS

© Alle rettigheter tilhører utførende for prosjekteringen, kopiering eller bruk av disse tegningene er forbudt uten skriftlig samtykke

Prosjekterende

**Urbanhus Bergen AS**  
Statsminister Michelsens veg 38  
5231 Paradis




AREALOVERSIKT	
Etasje/enhet	Bruksareal, BRA
Evt. utleieleilighet	..... m2
Underetasje	..... m2
1.Etasje	95,6 m2
Hems	..... m2
Garasje/carport	..... m2
Åpent overbygd areal	12,5 m2
<b>Sum, BRA</b>	108,1 m2

Enhet	Bebygd areal, BYA
Bolig	120,6 m2
Garasje/carport	..... m2
Evt. p-plasser	..... m2
<b>Sum, BYA</b>	120,6 m2

**Merknader**  
Prosjektert etter TEK 17

Evt. lokalisering:

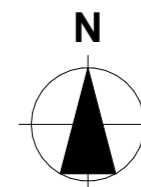


Rev	Nr	Beskrivelse	Dato	Sign	Kontr
-----	----	-------------	------	------	-------

Fase  
**Skisse/ forprosjekt**

Tiltakshaver <b>Sjølyst Prosjekt AS</b>	Prosjektnr.
Prosjekt	Kontroll prosjekt.
<b>Skorpo tomt 4</b>	Sign.      Kontroll
Forhandler	Dato 31.03.2022
Gnr./Bnr./Festenr.: <b>27/ 483</b>	Revisjon nr.
Type tegning: <b>Generic Perspective (5)</b>	Målestokk <b>1:168,27,</b> <b>1:191,56 (A3)</b> A40-6

# URBANHUS

© Alle rettigheter tilhører utførende for prosjekteringen, kopiering eller bruk av disse tegningene er forbudt uten skriftlig samtykke

Prosjekterende


**Urbanhus Bergen AS**  
Statsminister Michelsens veg 38  
5231 Paradis

AREALOVERSIKT	
Etasje/enhet	Bruksareal, BRA
Evt. utleieleilighet	..... m2
Underetasje	..... m2
1.Etasje	95,6 m2
Hems	..... m2
Garasje/carport	..... m2
Åpent overbygd areal	12,5 m2
<b>Sum, BRA</b>	<b>108,1 m2</b>

Enhet	Bebygd areal, BYA
Bolig	120,6 m2
Garasje/carport	..... m2
Evt. p-plasser	..... m2
<b>Sum, BYA</b>	<b>120,6 m2</b>

**Merknader**  
Prosjektert etter TEK 17

Evt. lokalisering:

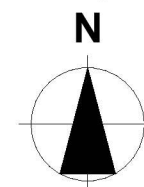


Rev	Nr	Beskrivelse	Dato	Sign	Kontr

Fase

## Skisse/ forprosjekt

Tiltakshaver	Prosjektnr.
<b>Sjølyst Prosjekt AS</b>	Kontroll prosjekt.
Prosjekt	Sign.      Kontroll
<b>Skorpo tomt 4</b>	Dato
Forhandler	31.03.2022
Gnr./Bnr./Festenr.:	Revisjon nr.
<b>27/ 483</b>	
Type tegning:	Målestokk
<b>Fasader</b>	<b>1:200 (A3)</b>
	Tegningsnr.:
	A40-1

