


Terrenzschnitt A

1:200

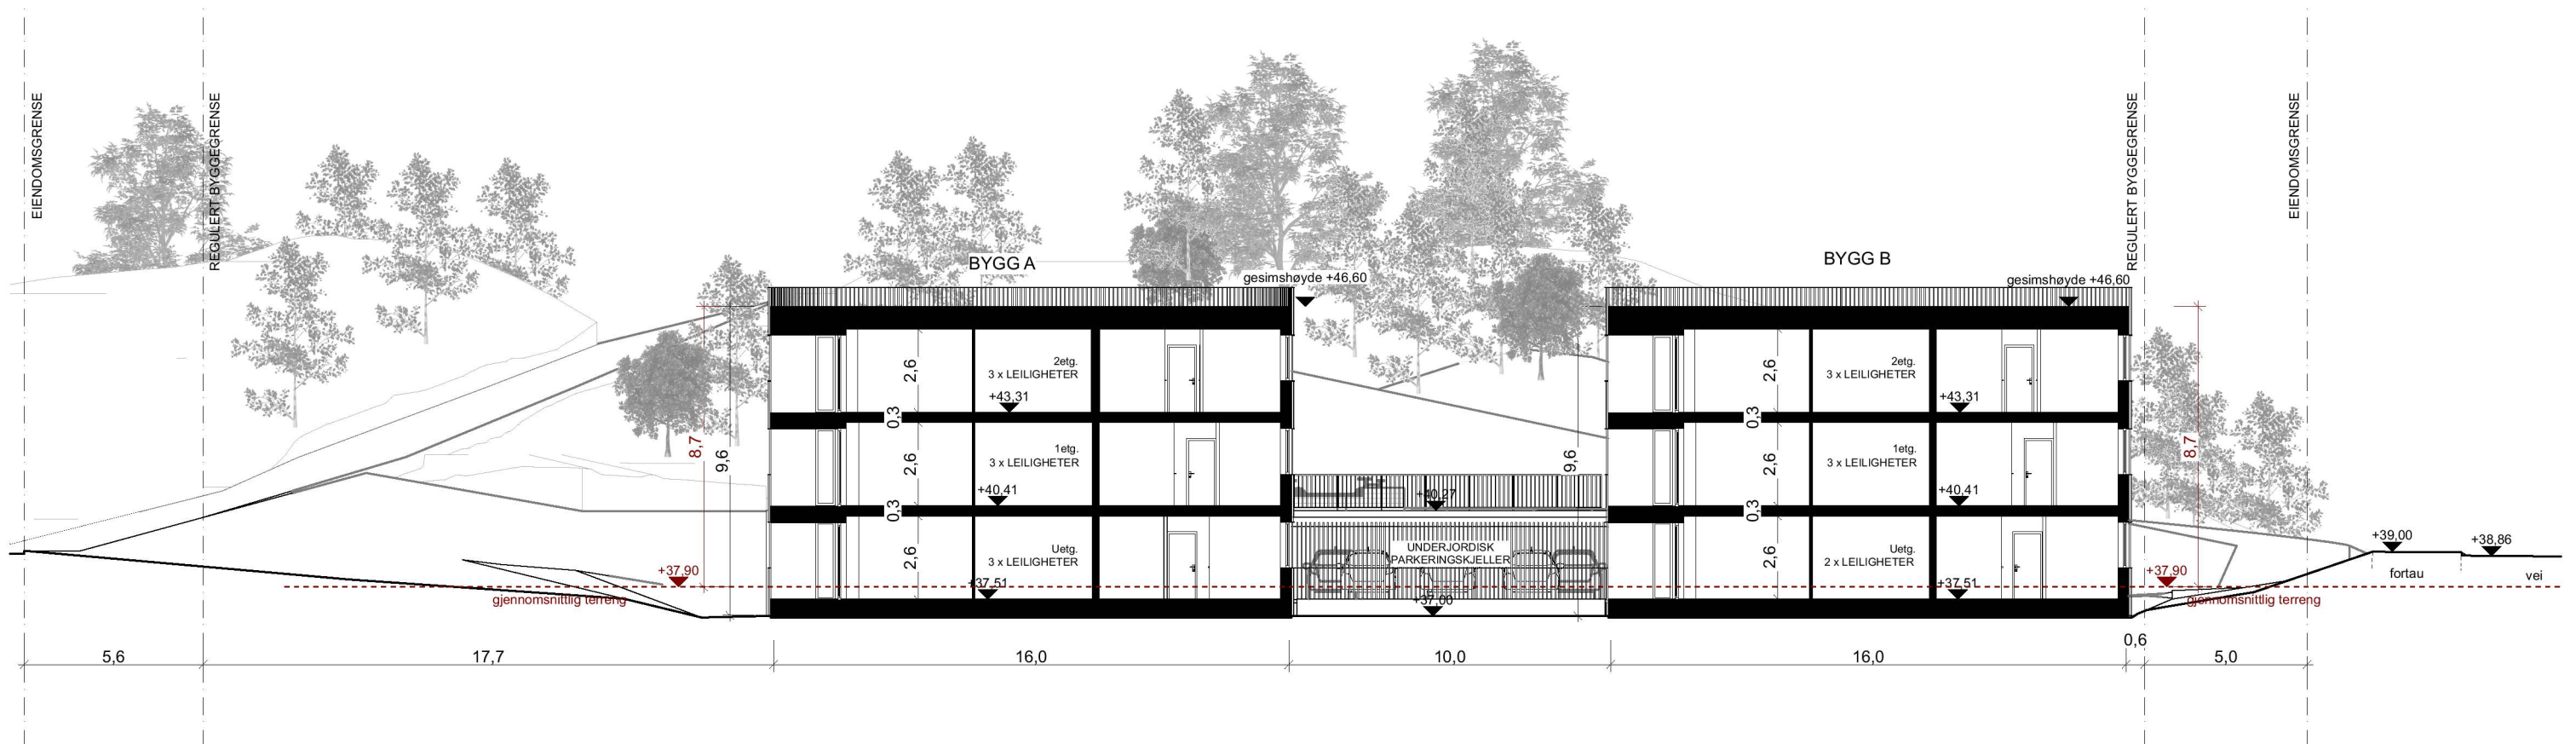

**Mjåtveitmarka B7**

Mjåtveitstø 7, 5918 Frekhaug  
tiltakshaver: Mjåtveitmarka B16 AS

NB! Tegninger/konseptet er TysseLand Arkitektur AS sin eiendom og tilhørende rettigheter iht til l ndsverklaven inntil noe annet er avtalt/kontraktfestet.

Fase:  
S knadstegninger

Type tegning:  
**Terrenzschnitt A og B**

Gnr/Bnr:  
**322/190**

Prosjektnr.:  
**2210**

Rev.nr.:

Tegningsnr.:  
**A30-01**

Dato revidert:  
**12.12.2022**

sign: kontroll:  
**J.S. M.T.**

Dato opprettet:  
**08.12.2022**

M lestokk:  
**1:200 (A3)**

TysseLand Arkitektur AS  
Strandgaten 19  
5013 Bergen

**magnar@tyark.no**  
909 55 119

**tyark**