


1 Fasade sørøst
1 : 200

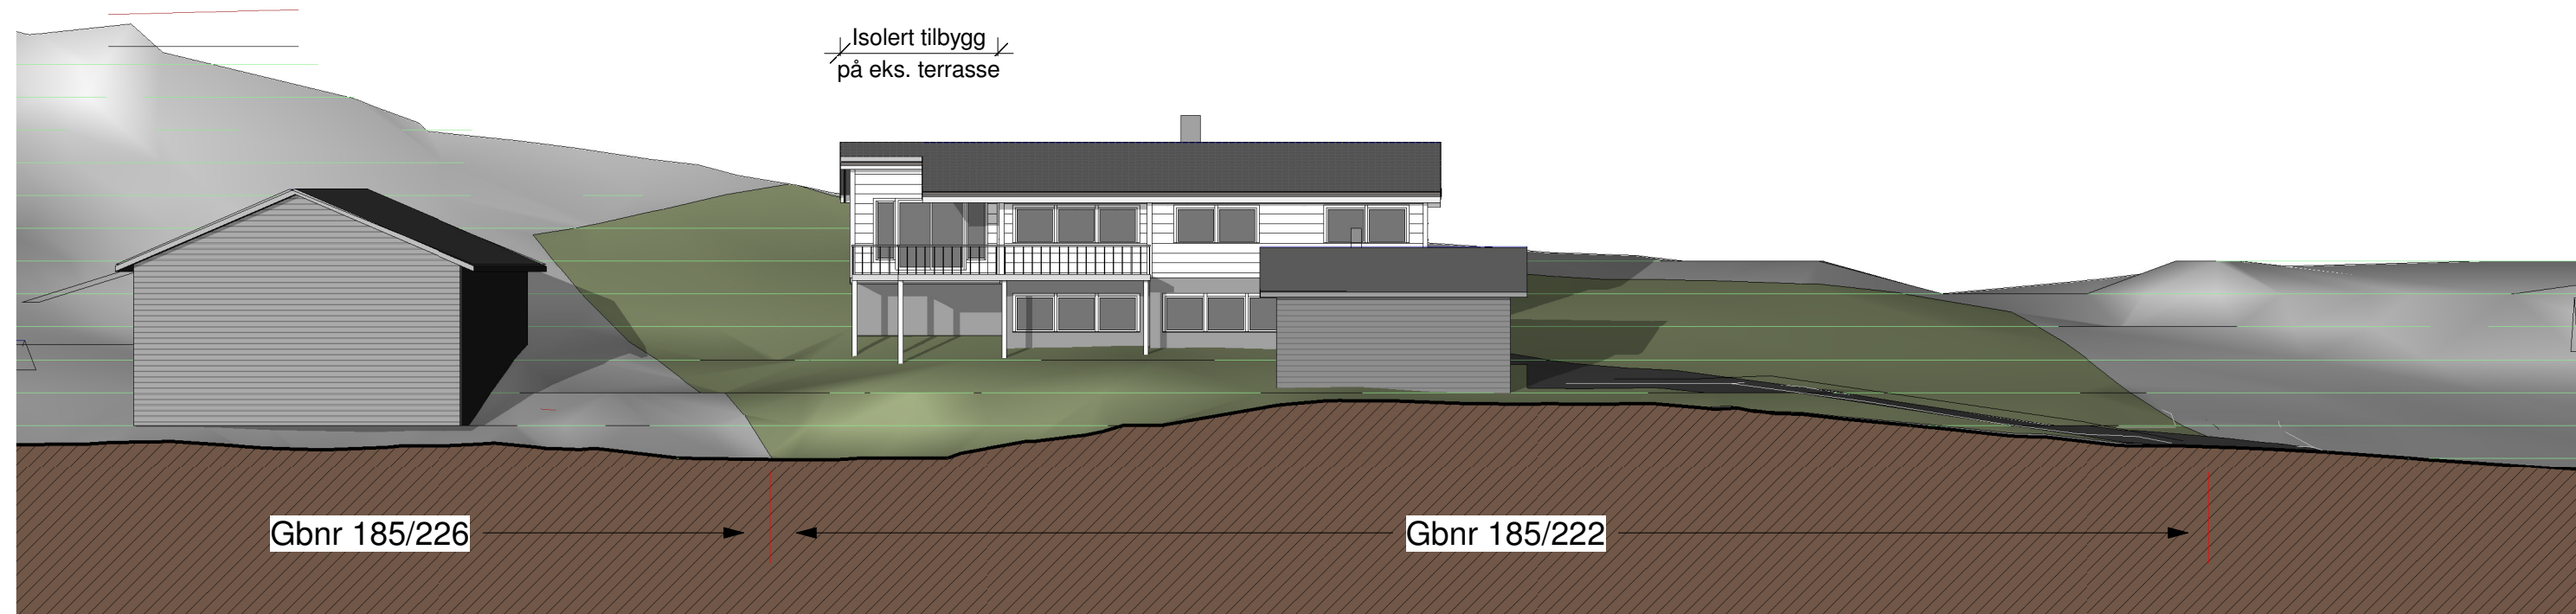

2 Fasade sørvest
1 : 200

Tilbygg til enebolig

Gnr 185, Bnr 222, Juvikstølen 36
Alver kommune
P.nr. 2004

Arkitekt Mette Kyed Thorson

Fasade sørøst og sørvest

SØKNAD OM TILBYGG
Lisbet Solen og Bernt Veland
Juvikstølen 36, 5914 Isdalstø

Sivilarkitekt MNAL Medlem av Arkitektbedriftene Org.nr 987 788 682
Kvalen 16, N-5955 Lindås Tlf +47 901 48 834 mktho@online.no

Mål 1 : 200 / A3

Tegn.nr A1-502

Rev E

Dato 10.01.2023