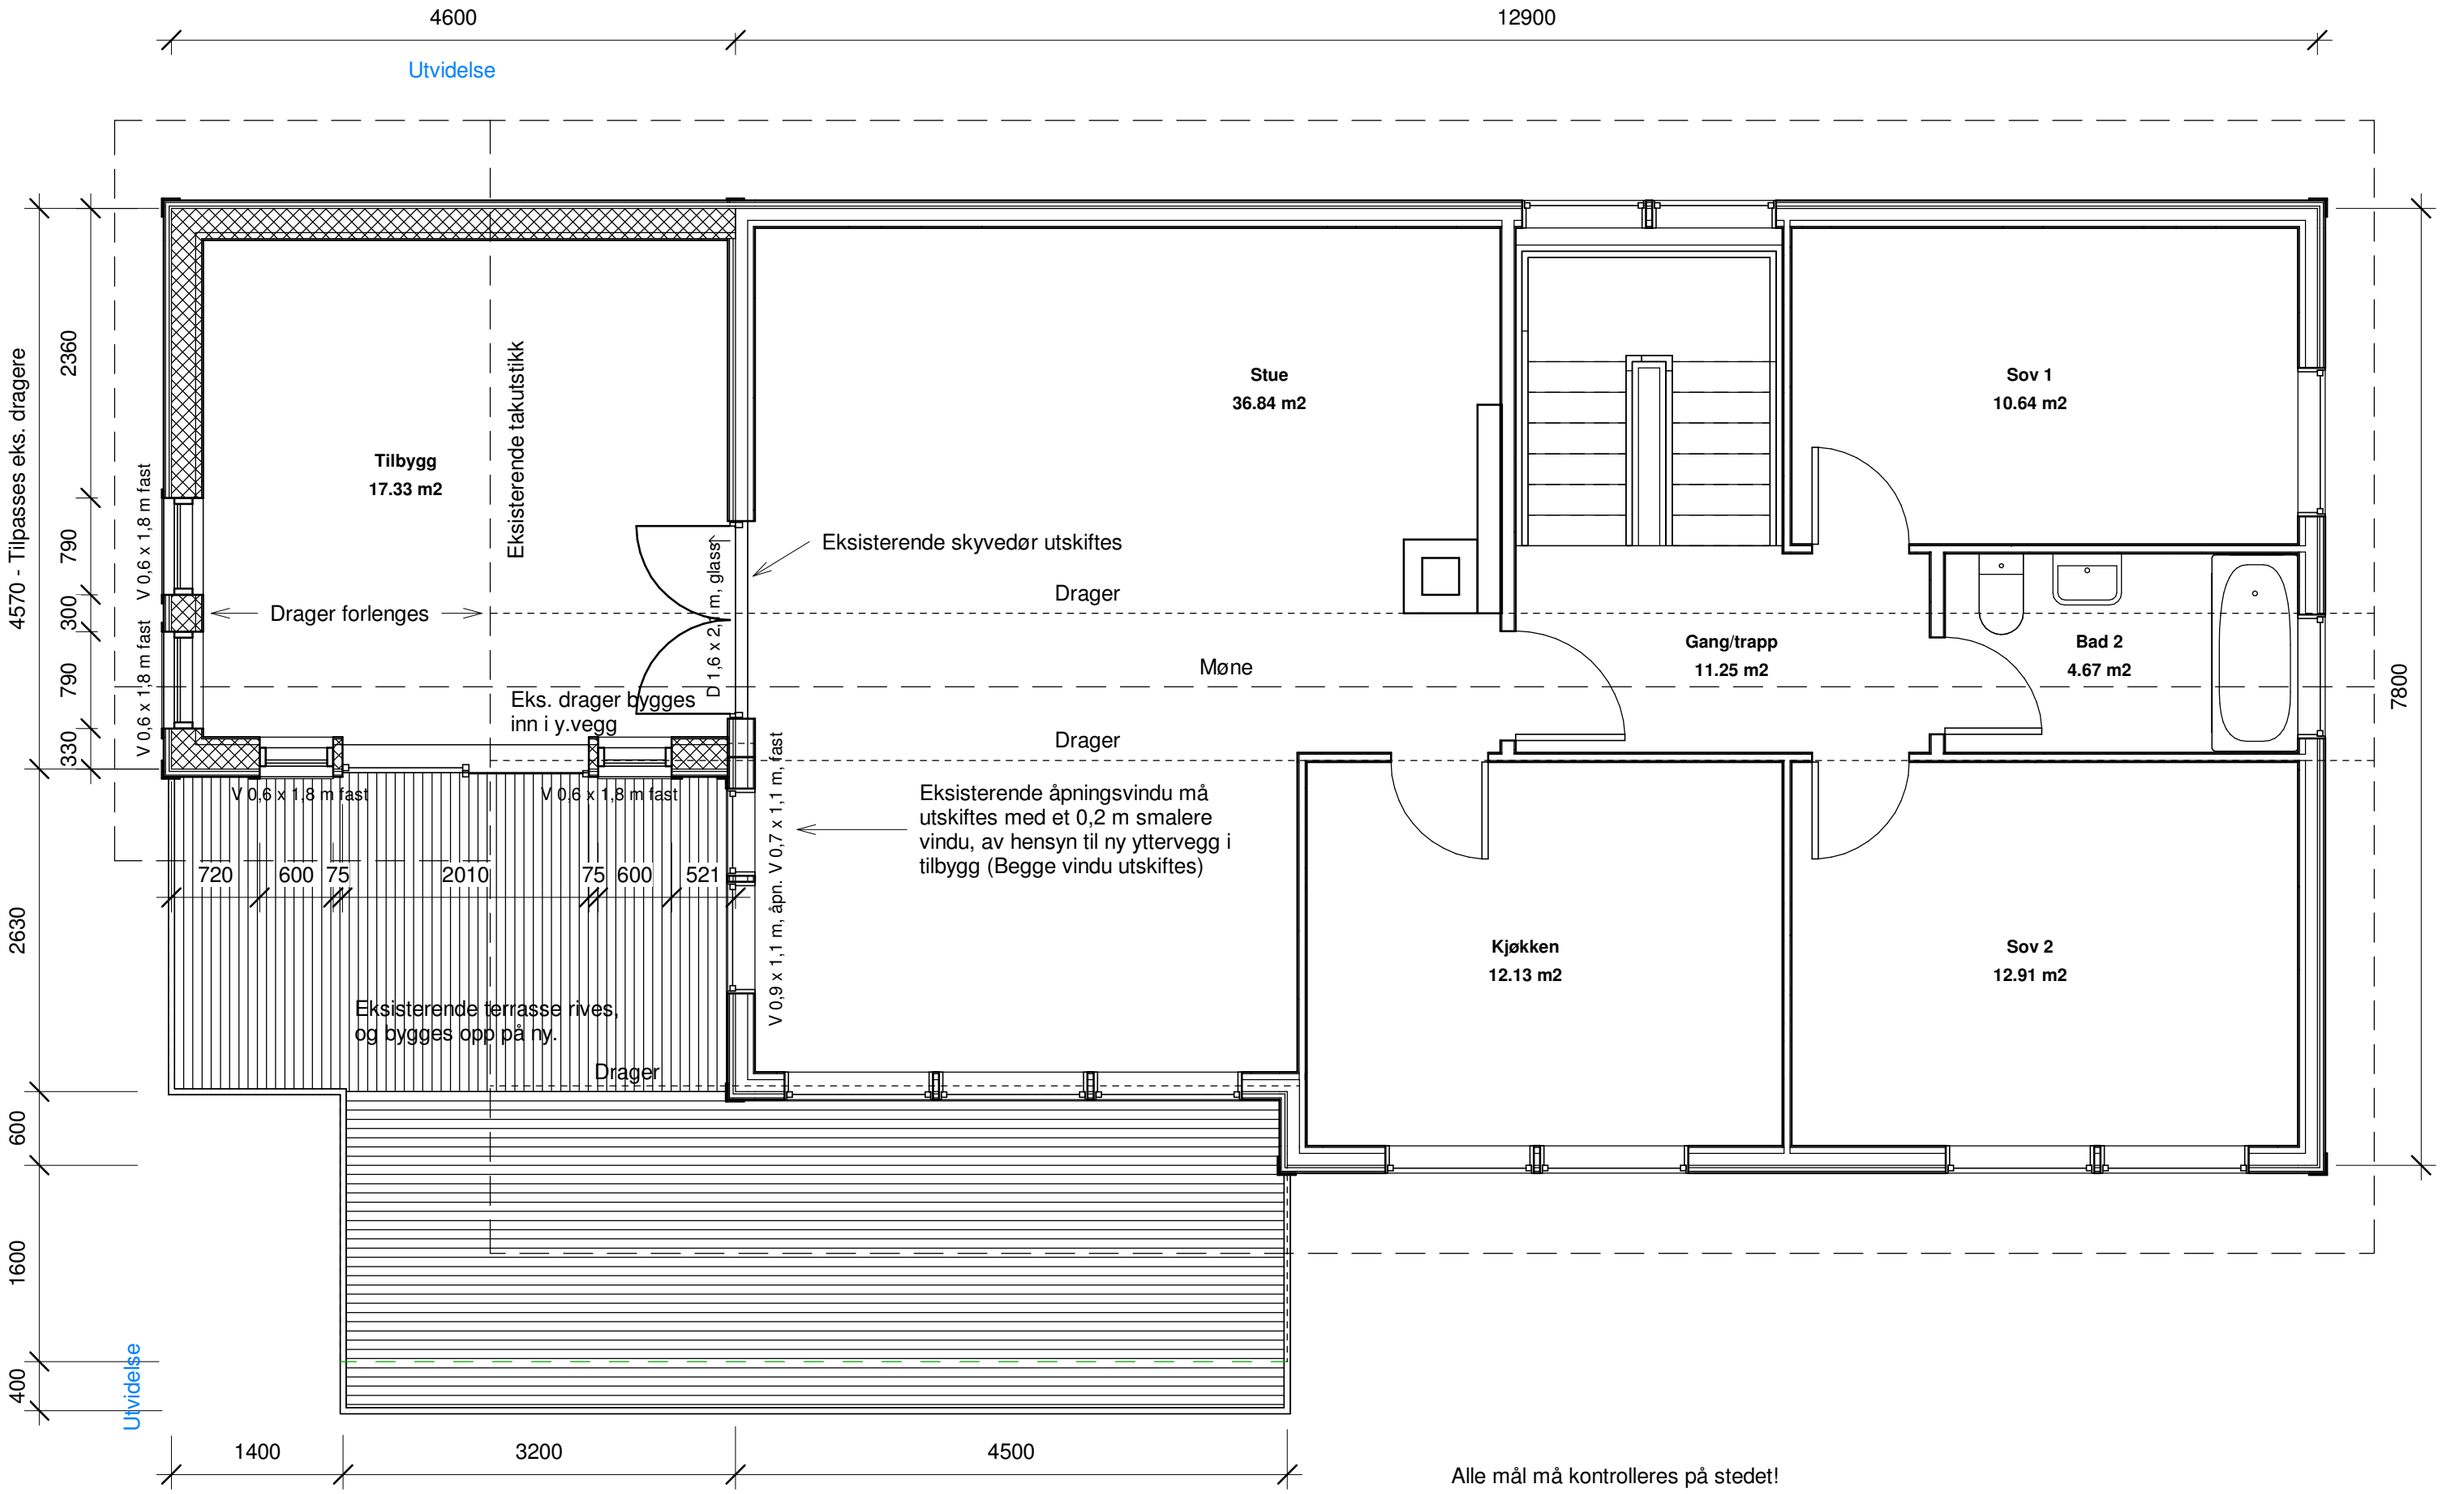

Alle mål må kontrolleres på stedet!

TILBYGG	Plan 1. etg	Mål 1 : 50 / A3
Gnr 185 Bnr 222 Alver kommune P. nr. 2004	FORSLAG TIL TILBYGG Lisbeth Solen og Bernt Veland Juvikstølen 36, 5914 Isdalstø	Tegn.nr A301 Rev E Dato 10.01.2023
Arkitekt Mette Kyed Thorson	Sivilarkitekt MNAL Medlem av Arkitektbedriftene Org.nr 987 788 682 Kvalen 16, N-5955 Lindås Tlf +47 901 48 834 mktho@online.no	