

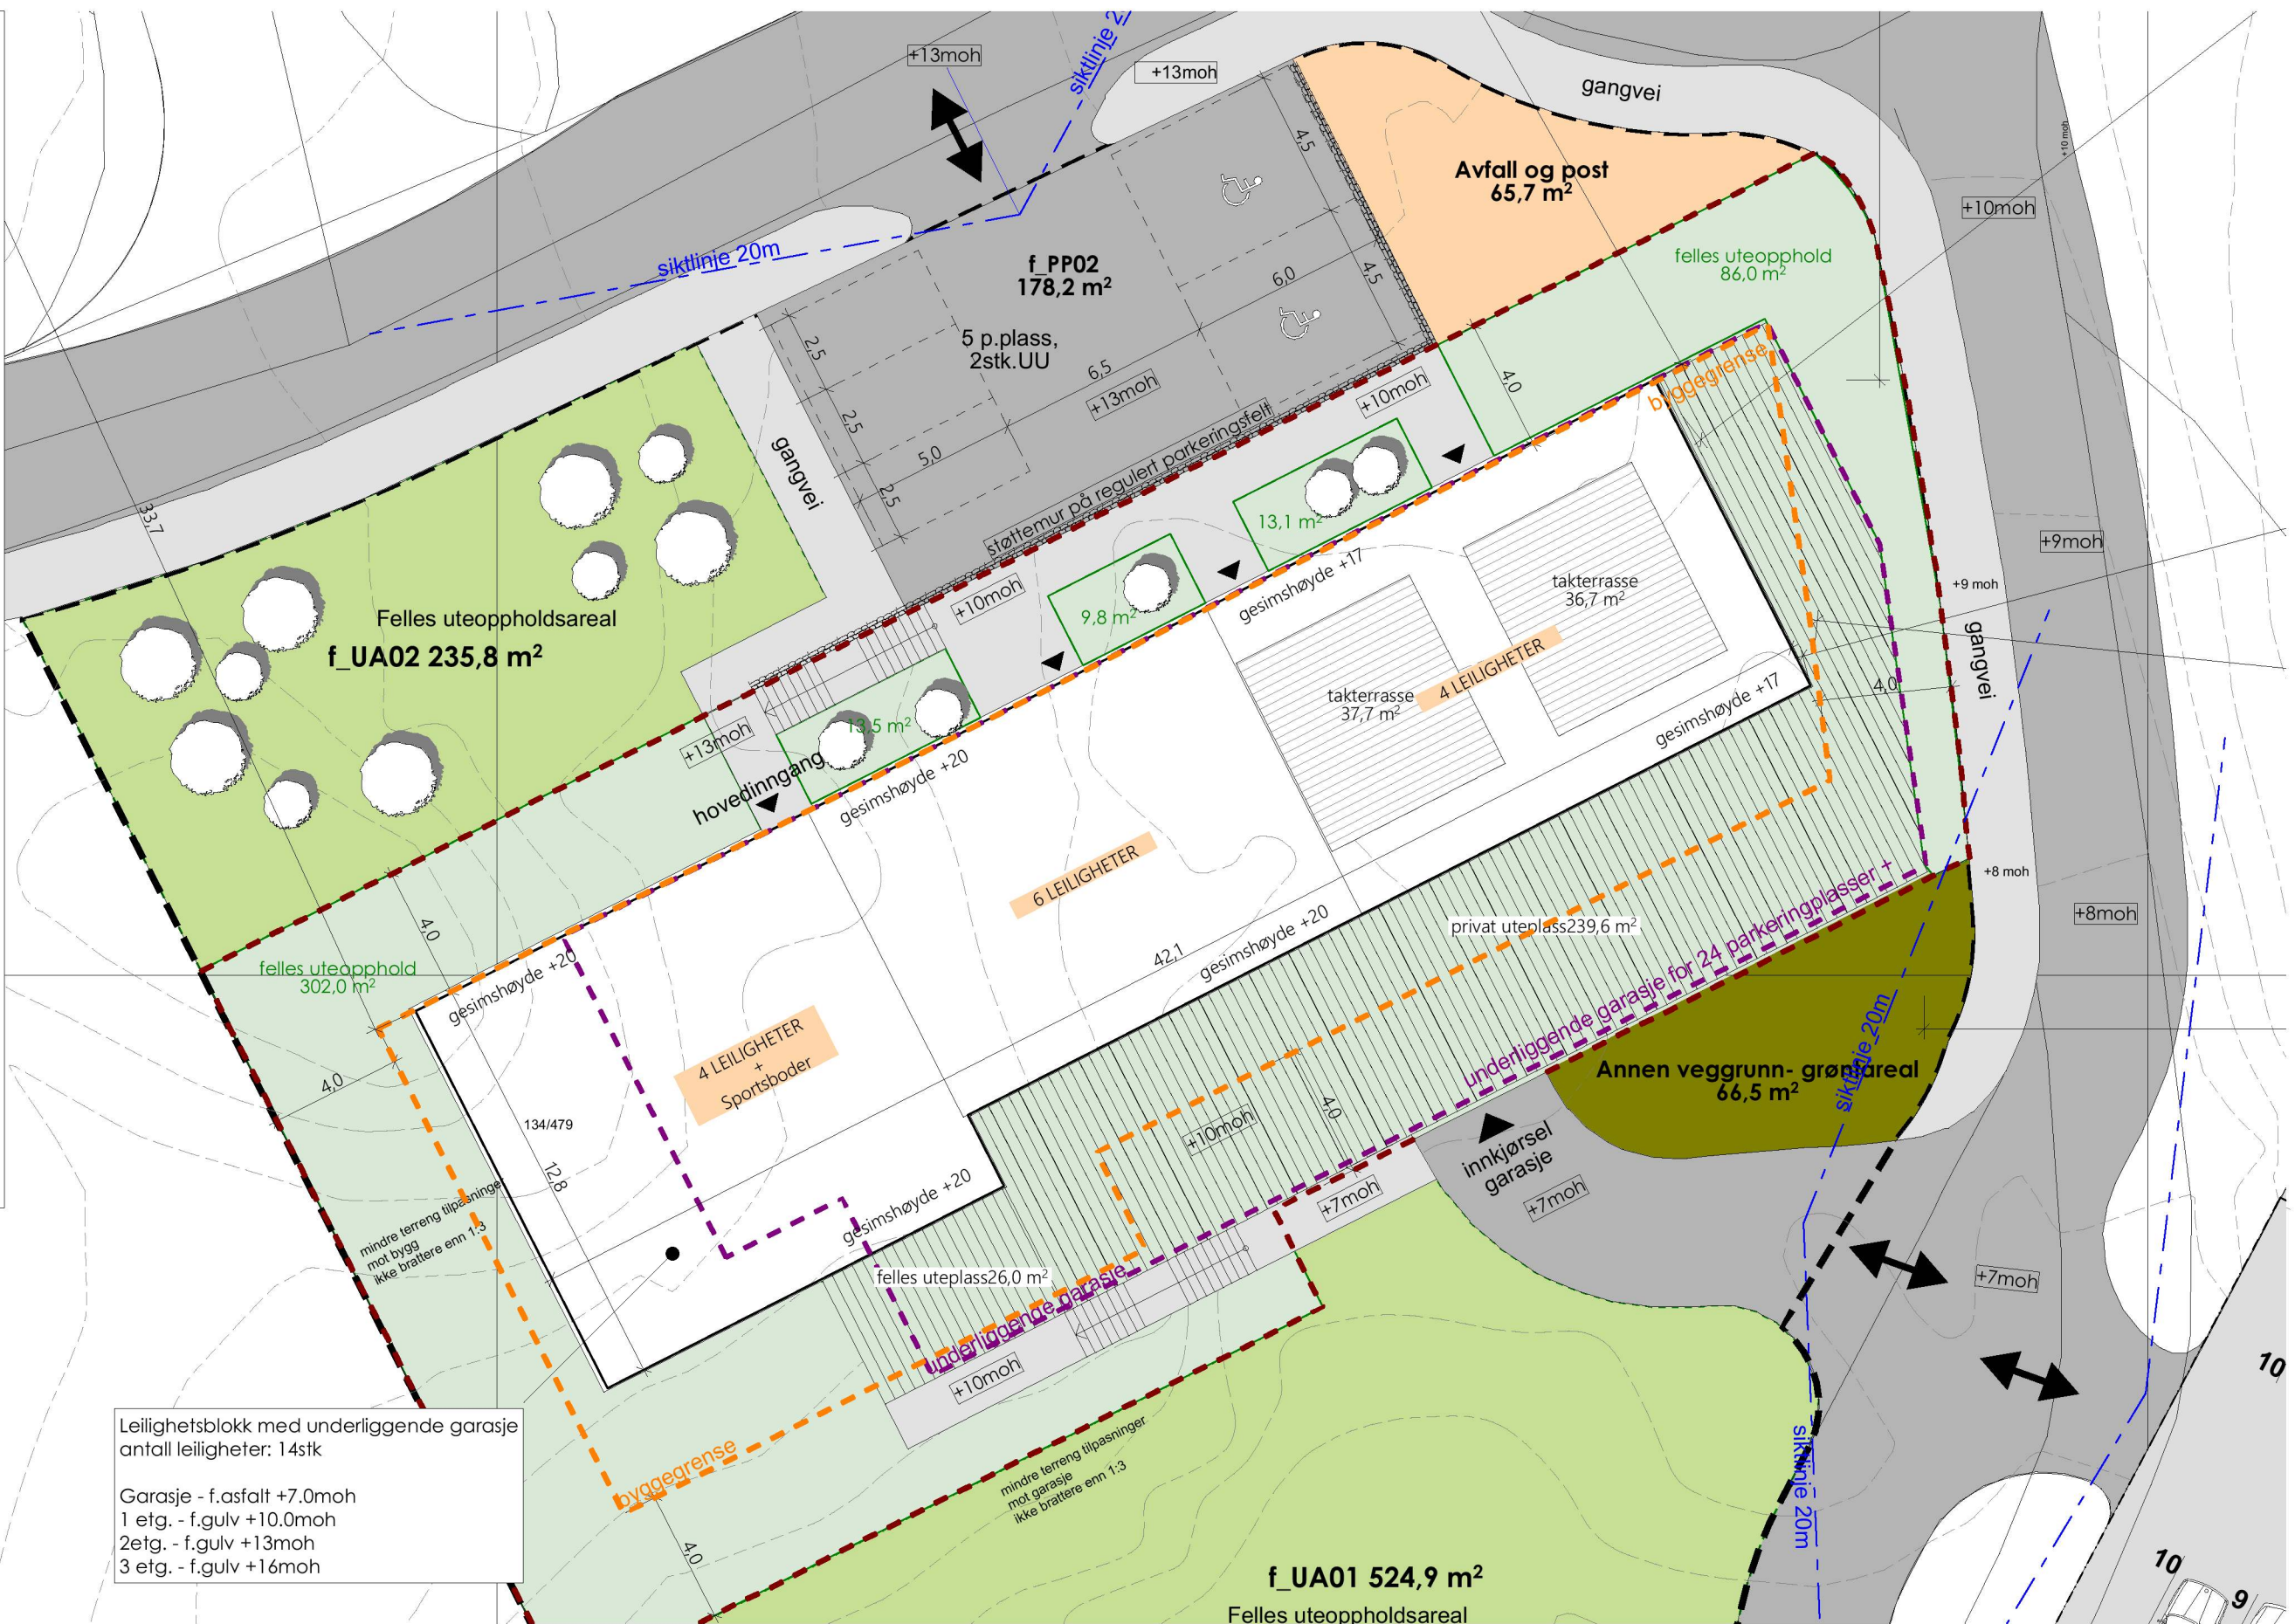


Tegnforklaring

- 6,0 m² Felt f_BK02
- Byggegrense regulert
- Regulert tomtegrense / Eiendomsgrense
- Bygg
- Terrasser/ treplattung
- Takutstykk
- Asfalt
- Gangvei, fast overflate
- nabobygg
- 6,0 m² privat uteoppholdsareal
- Støttemurer
- Adkomst/inn ganger
- +64.00 Planeringshøyder terreng
- Nytt terreng/ fjell skjæring
- trapp i terreng
- Innkjørsel
- kotehøyder
- beplantning
- Parkeringsanlegg / underjordiskgarasje
- Avfalls håndtering
- Annen veggrunn- grøntareal

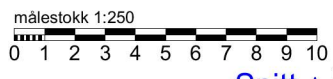

Leilighetsblokk med underliggende garasje
 antall leiligheter: 14stk
 Garasje - f.asfalt +7.0moh
 1 etg. - f.gulv +10.0moh
 2etg. - f.gulv +13moh
 3 etg. - f.gulv +16moh

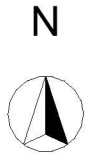

Utomhusplan

1:200

Hilland Boliger
 Lindås kommune
 Tiltakshaver: Boligbygg Vest AS

NB! Tegninger/konseptet er Tysseland Arkitektur AS sin eiendom og tilhørende rettigheter ihht til åndsverkløven inntil noe annet er avtalt/kontraktstestet.

Fase:
 Nabovarsel
 Type tegning:
Utomhusplan 1:200

Gnr/Bnr:
134/479
 Prosjektnr.:
2007

Rev.nr.
 Tegningsnr.:
A10-02

Dato revidert:
30.01.2023
 sign: kontroll:
JS TT

Dato opprettet:
Dato oppr.
 Målestokk:
1:200, 1:250 (A3)

TY ARK
 Strandgaten 19
 5013 Bergen
joanna@tyark.no
 tlf. 96836511

