



Fasade Nord/Vest

1:150

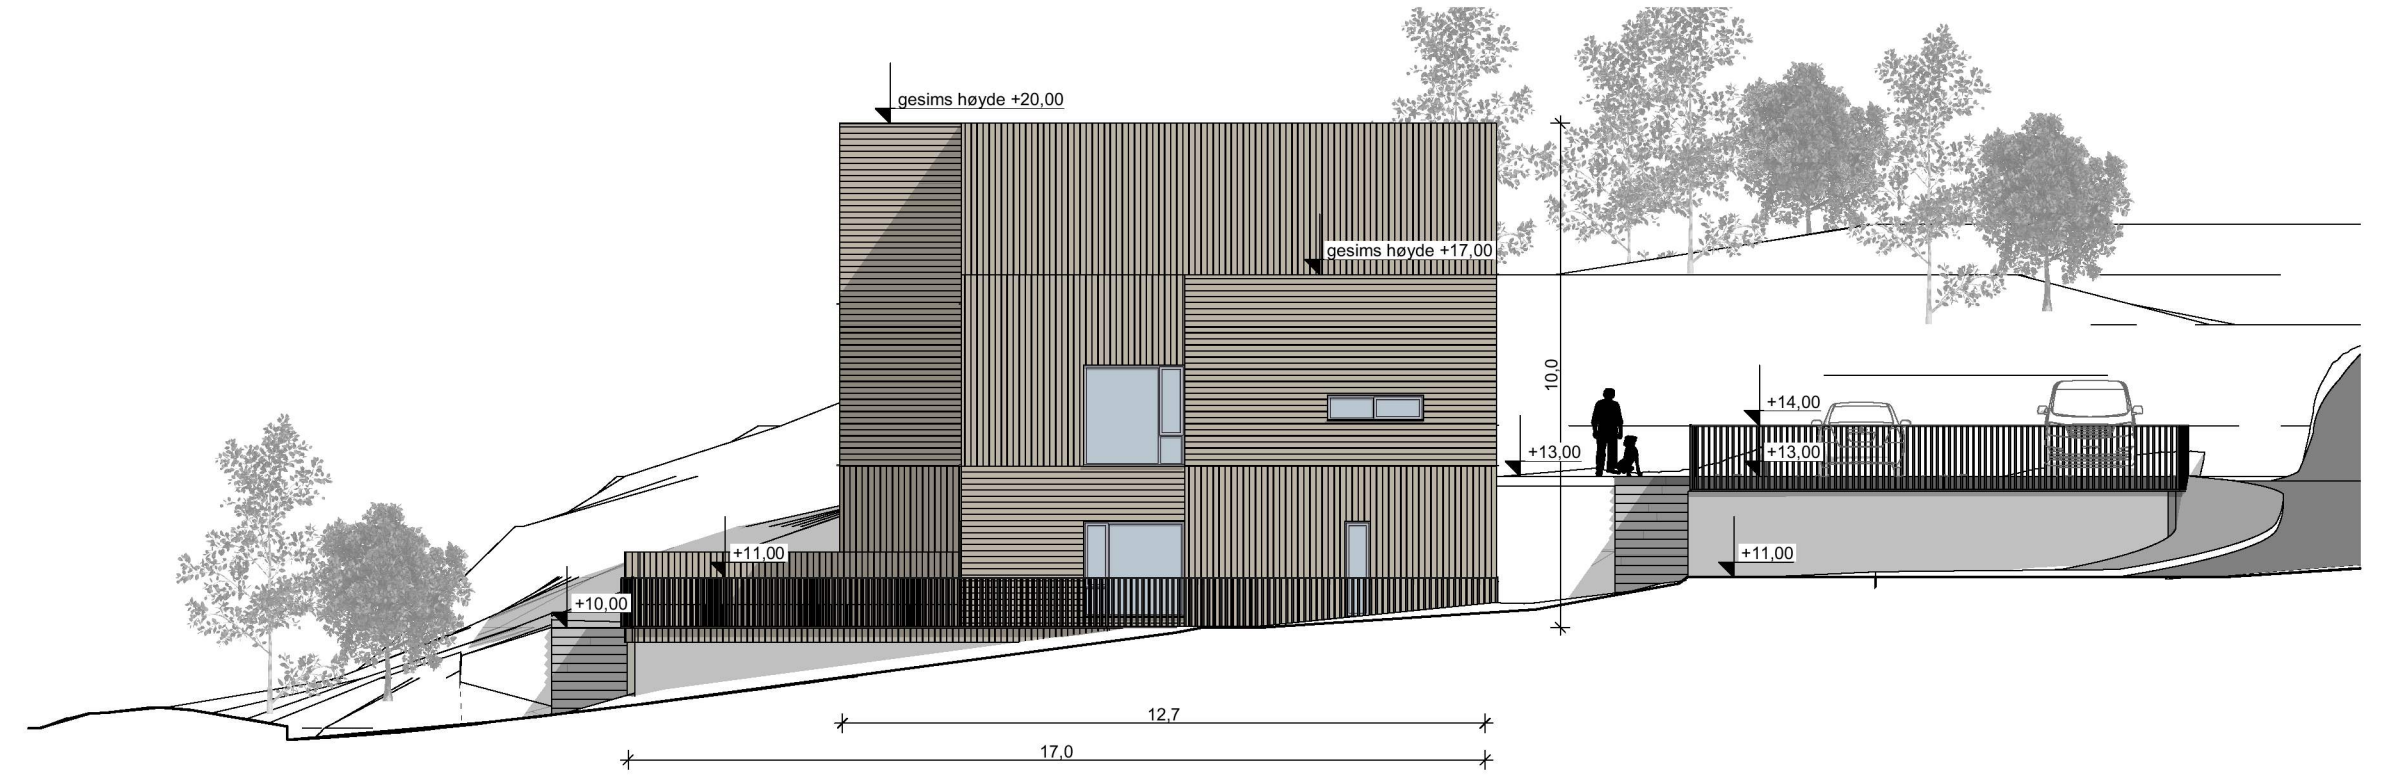

Fasade Øst/Nord

1:150

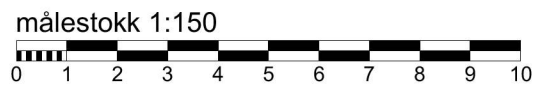

<b>Hilland Boliger</b> Lindås kommune Tiltakshaver: Boligbygg Vest AS	NB! Tegninger/konseptet er Tysseland Arkitektur AS sin eiendom og tilhørende rettigheter ihht til åndsverkloven inntil noe annet er avtalt/kontraktsfestet.	Fase: <b>Nabovarsel</b>	Gnr/Bnr: <b>134/479</b>	Rev.nr.:	Dato revidert: <b>30.01.2023</b>	Dato opprettet: <b>Dato oppr.</b>	TY ARK Strandgaten 19 5013 Bergen  <b>joanna@tyark.no</b> tlf. 96836511	
		Type tegning: <b>Fasade Nord/Vest og</b>	Prosjektnr.: <b>2007</b>	Tegningsnr.: <b>A40-01</b>	sign: kontroll: <b>JS TT</b>	Målestokk: <b>1:150</b> (A3)		