

14 leiligheter
100% av
bustadeningane er
tilgjengelige.

Areal Beregning BRA

BRA garasje inkl.
trapperom, heis
bøttekott: 621m²

BRA 1etg. bygg :

leilighet 1: 59m²
leilighet 2: 50m²
leilighet 3: 68m²
leilighet 4: 67m²

tekniskrom: 13m²
trapp inkl. heis: 17m²
gang: 35m²
sportsboder: 97m²
overbygd: 8m²

BRA 1 total: 414m²

BRA 2 etg. bygg :

leilighet 5: 70m²
leilighet 6: 40m²
leilighet 7: 50m²
leilighet 8: 38m²
leilighet 9: 51m²
leilighet 10: 64m²

trapp inkl.heis: 17m²
gang: 47m²
overbygd: 10m²

BRA 2 total: 387m²

BRA 3 etg. bygg :


leilighet 11: 70m²
leilighet 12: 40m²
leilighet 13: 50m²
leilighet 14: 48m²

trapp inkl.heis: 17m²
gang: 25m²
overbygd: 10m²

BRA 3 total: 260m²

total BRA på tomt:
1061m²

total BRA garasje:
621m²

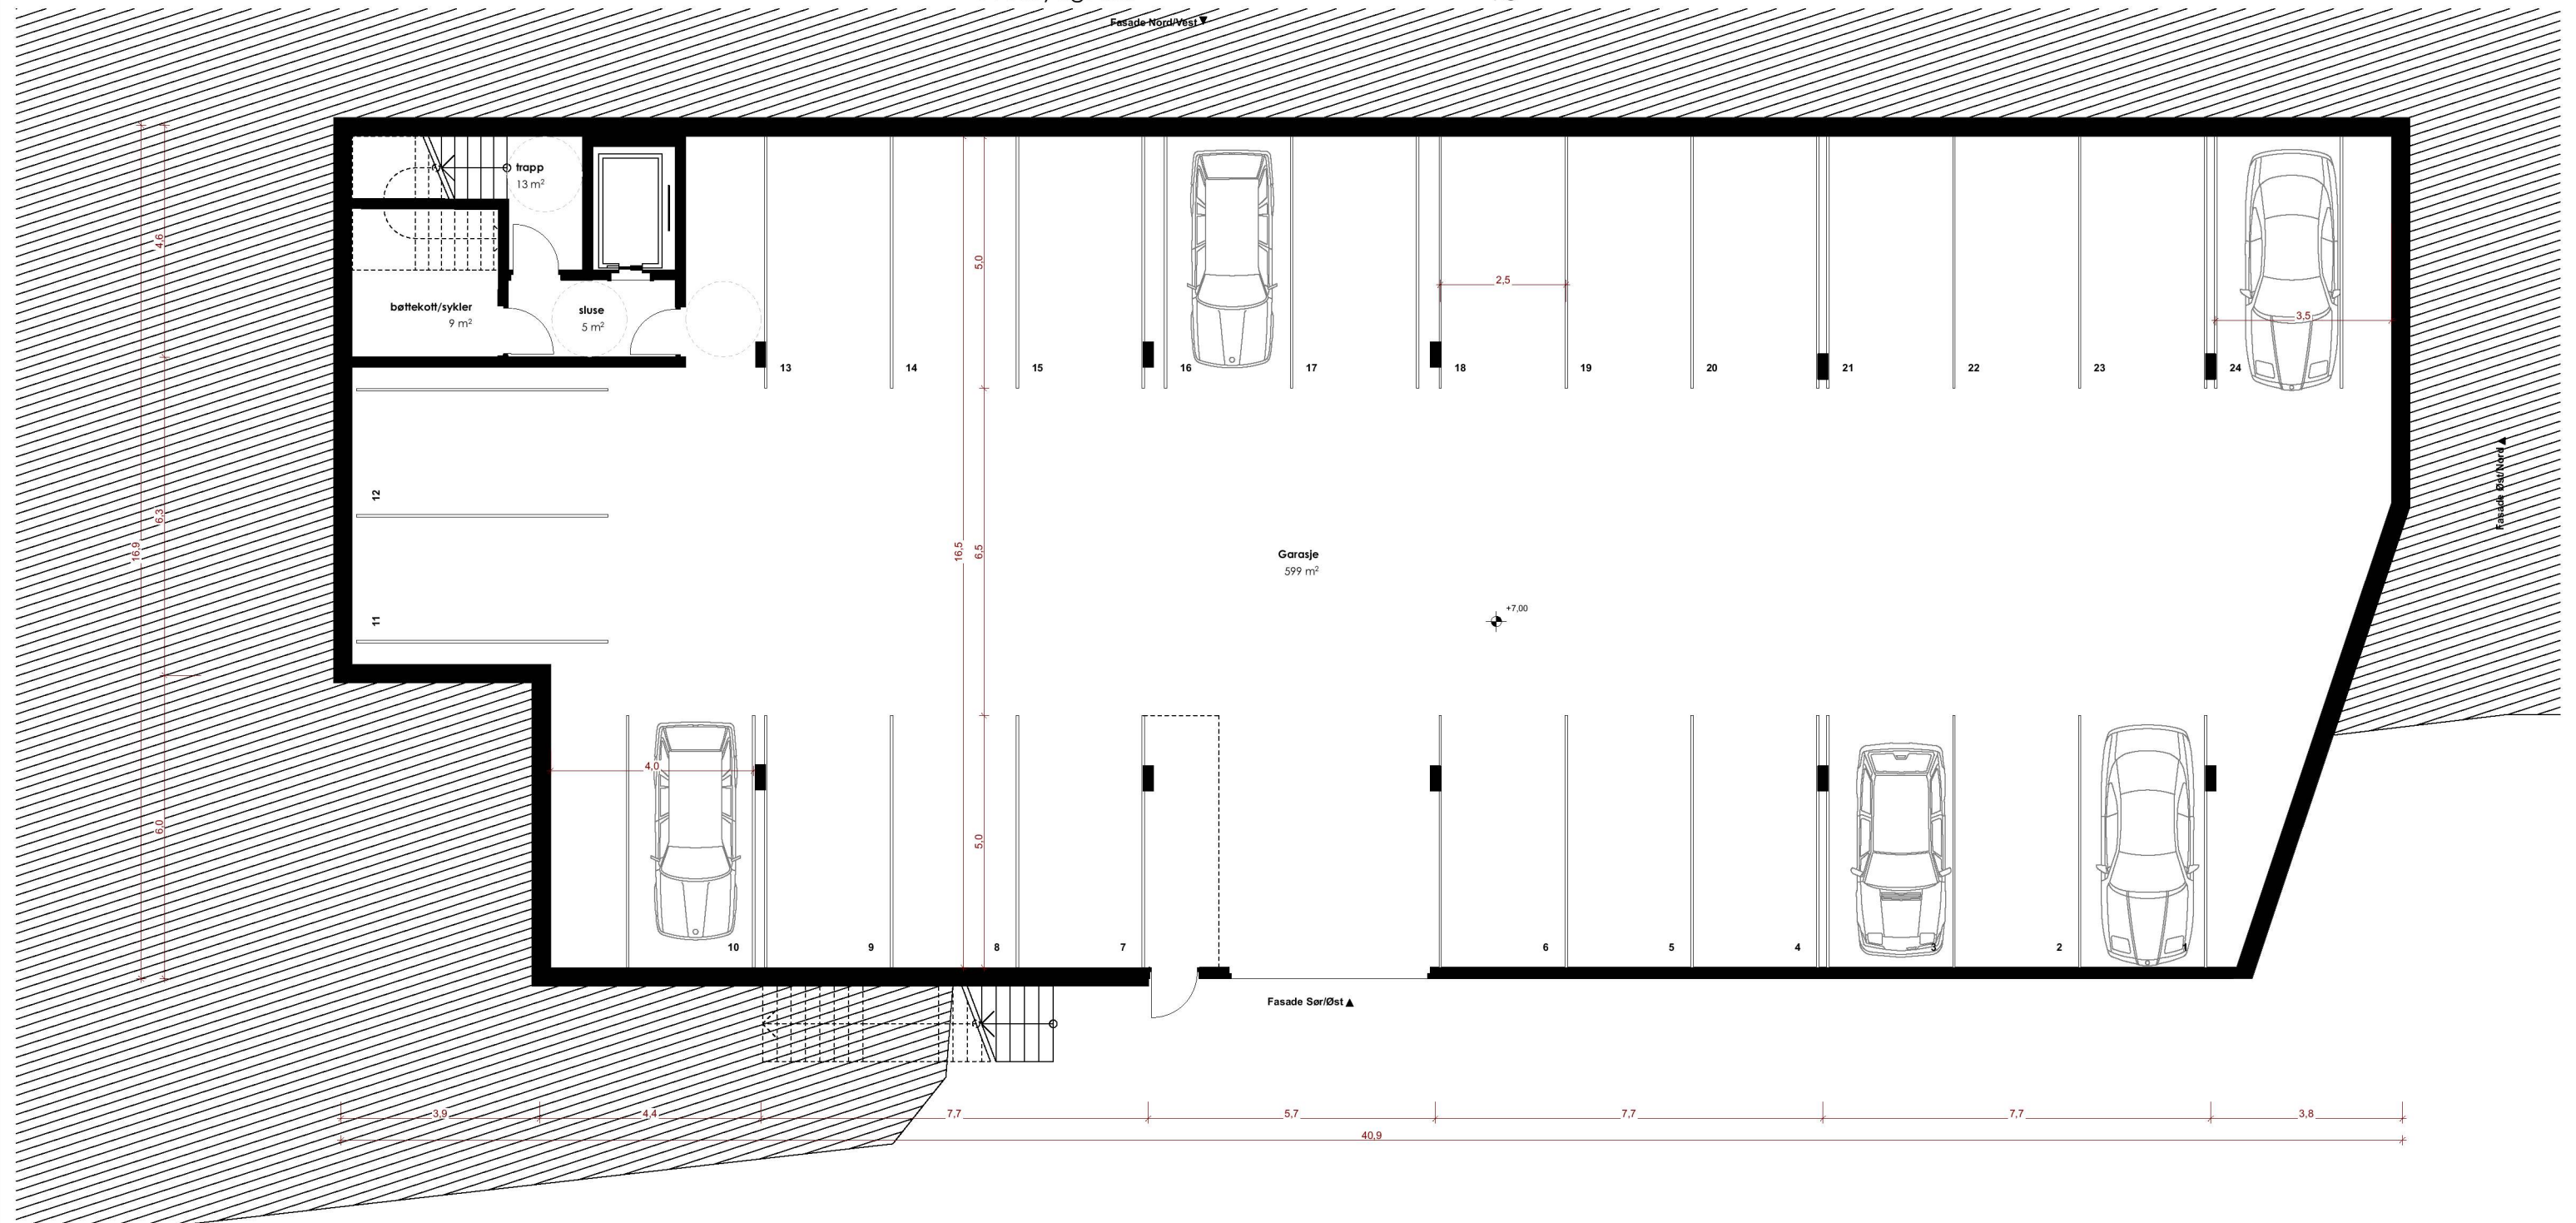

Garasje

Hilland Boliger

Lindås kommune
Tiltakshaver: Boligbygg Vest AS

NB! Tegninger/konseptet er Tysseland
Arkitektur AS sin eiendom og tilhørende
rettigheter ihht til åndsverkløven inntil
noe annet er avtalt/kontraktstestet.

Fase:
Nabovarsel

Type tegning:
Plan garasje

Gnr/Bnr:
134/479

Prosjektnr.:
2007

Rev.nr:

Tegningsnr.:
A20-01

Dato revidert:
30.01.2023

sign: kontroll:
JS TT

Dato opprettet:
Dato oppr.

Målestokk:
1:125 (A3)

TY ARK
Strandgaten 19
5013 Bergen

joanna@tyark.no
tlf. 96836511