


Festevegen 255 - fasader

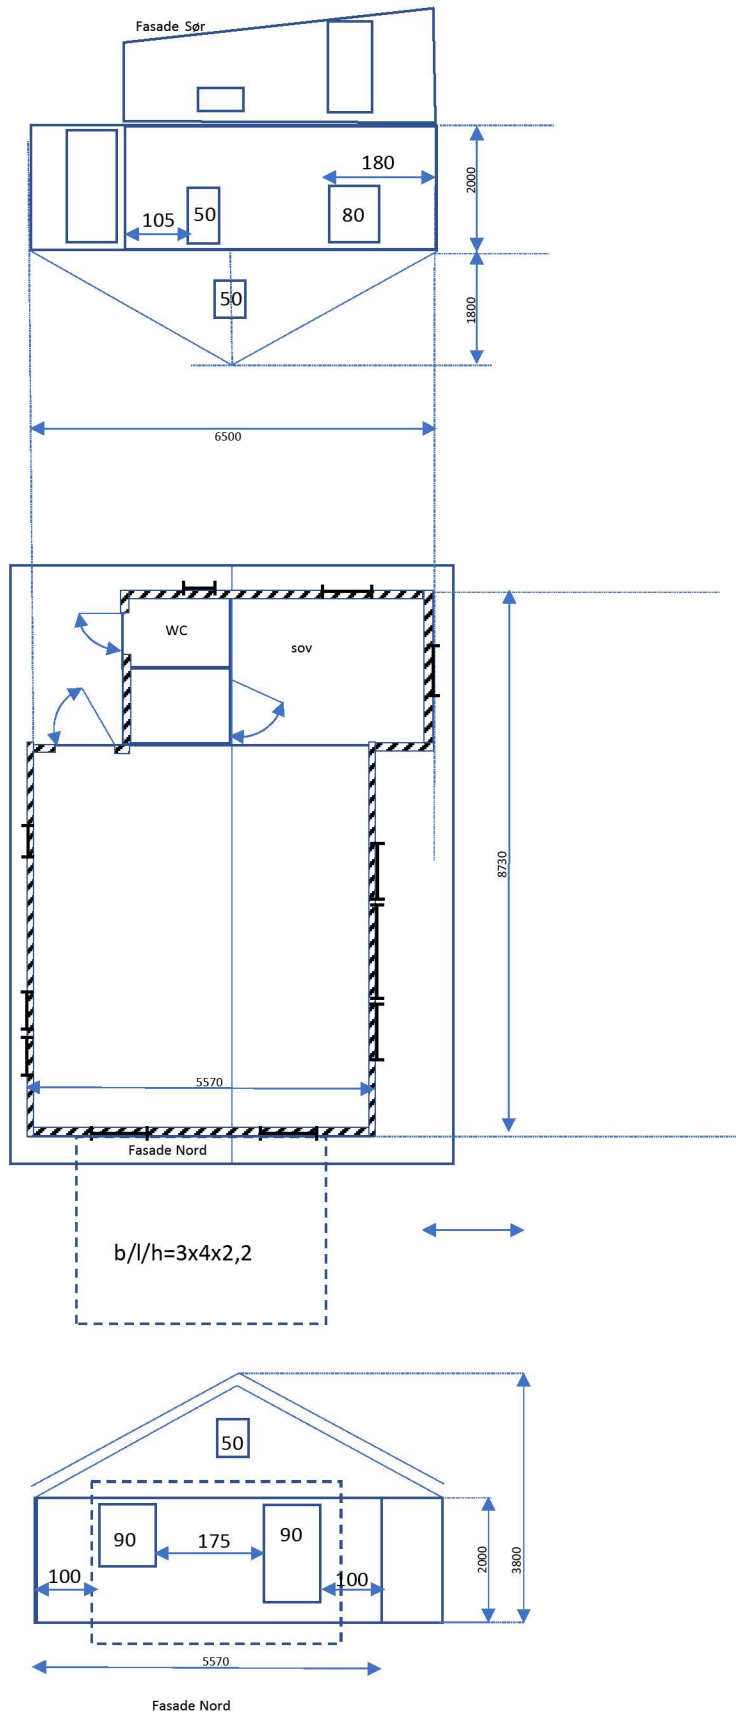

- Planlagt tiltak
- ▨ Yttervegger