

3D VIEW 4
(1 : 100)



3D VIEW 3
(1 : 100)



3D VIEW 5
(1 : 100)

REVISJONSHISTORIKK

REV.	DATO	REVISJON	SIGN
A	03.09.2021	Utvidet loft. Dobbel garasje	Lars Egil
B	06.09.2021	Takutstikk	Lars Egil
C	13.09.2021	Flyttet garasje	Lars Egil
D	18.12.2022	Senket tak	Lars Egil

TILTAKSHAVER:

Maria og Lars Egil Tangen

BYGGEPLASS:

Selfallet 96

G.nr / Br.nr:

445 / 455

KOMMUNE:

Alver

TEGNET AV:

Lars Egil Tangen

Skårlandsveien 24, 4337 Sandnes

Mob: 905 27 424

E-POST: Selfallet96@hotmail.com

TEGN. INNHOLD:

Perspektiv

TILTAKSART:

Enebolig

MÅL:

1 : 100

PROSJEKT:

ENEBOLIG

ARKITEKT / DESIGNER:

DATO:

18.12.22

TEGN.:


LARS EGIL

PROSJEKT NR.:


10000

TEGN. NR.:

0001

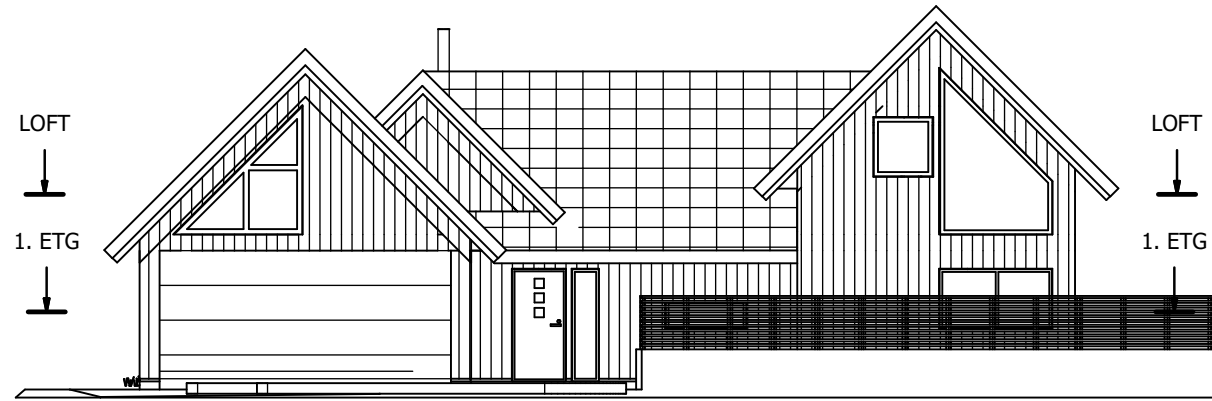

FASADE 1
(1 : 100)

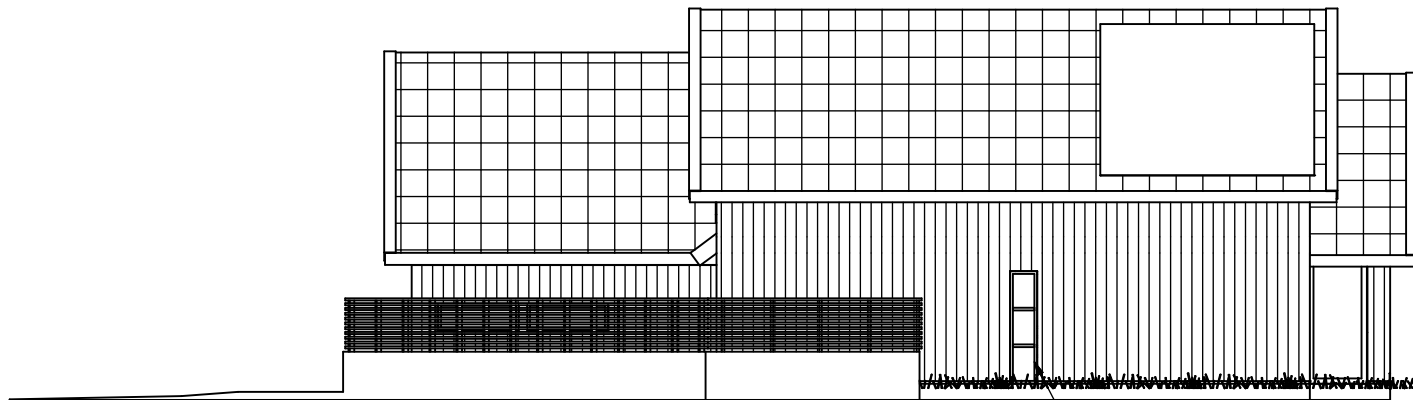

FASADE 2
(1 : 100)

FILM PÅ VINDUENE
FOR Å HINDRE
INN-/UTSYN

REVISJONSHISTORIKK

REV.	DATO	REVISJON	SIGN
A	03.09.2021	Utvidet loft. Dobbel garasje	Lars Egil
B	06.09.2021	Takutstikk	Lars Egil
C	13.09.2021	Flyttet garasje	Lars Egil
D	18.12.2022	Senket tak	Lars Egil

TILTAKSHAVER: Maria og Lars Egil Tangen

BYGGEPLASS: Selfallet 96

G.nr / Br.nr: 445 / 455

KOMMUNE: Alver

TEGNET AV:
Lars Egil Tangen
Skårlandsveien 24, 4337 Sandnes
Mob: 905 27 424
E-POST: Selfallet96@hotmail.com

TEGN. INNHOLD:
FASADE 1 OG 2

TILTAKSART:
Enebolig

MÅL: 1 : 100


PROSJEKT:
ENEBOLIG

ARKITEKT / DESIGNER: DATO: 18.12.22


TEGN.: LARS EGIL

PROSJEKT NR.: 10000

TEGN. NR.: 0002

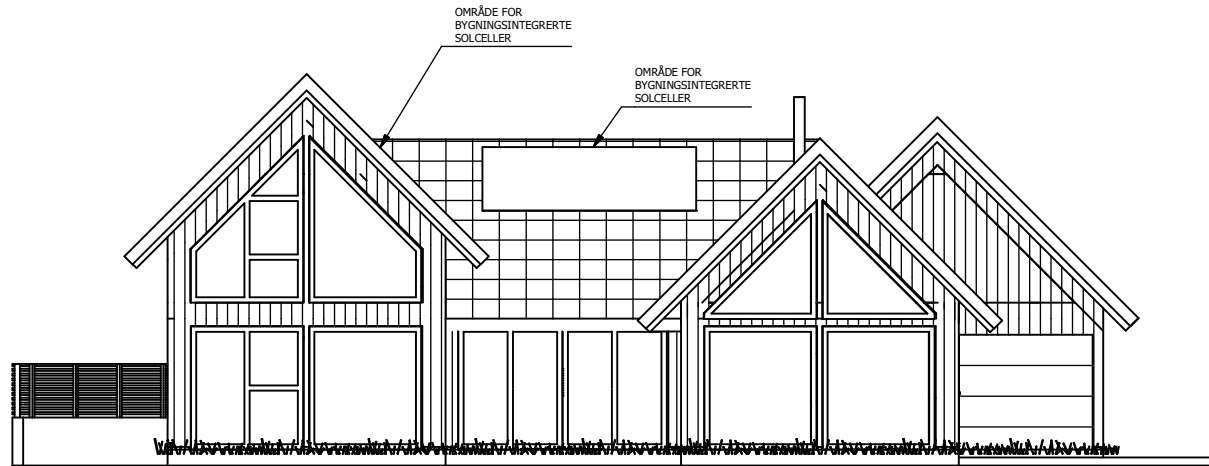

FASADE 3
(1 : 100)

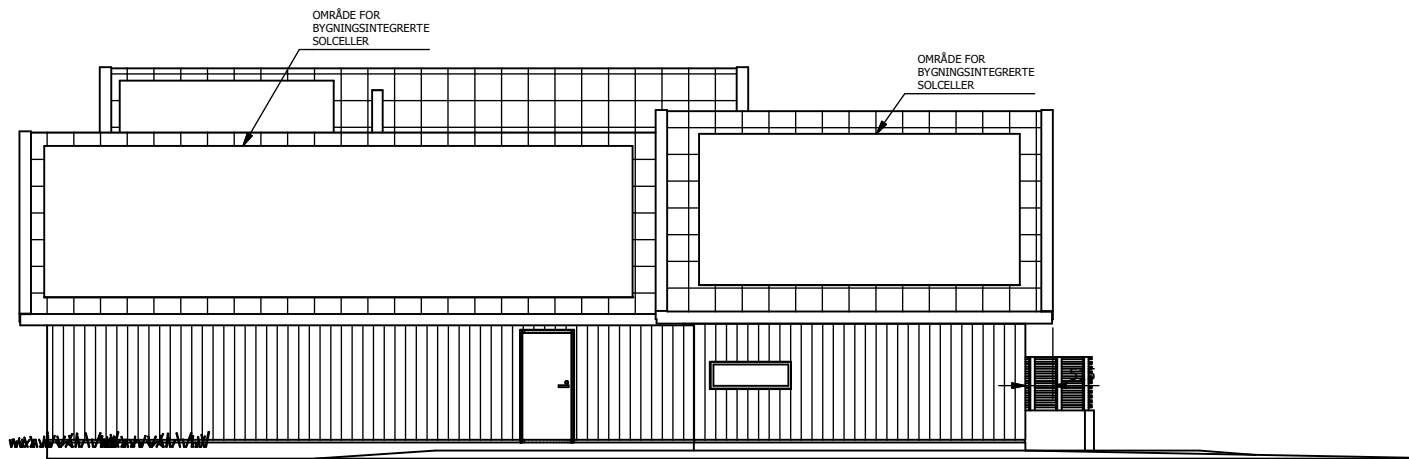

FASADE 4
(1 : 100)

REVISJONSHISTORIKK

REV.	DATO	REVISJON	SIGN
A	03.09.2021	Utvidet loft. Dobbel garasje	Lars Egil
B	06.09.2021	Takutstikk	Lars Egil
C	13.09.2021	Flyttet garasje	Lars Egil
D	18.12.2022	Senket tak	Lars Egil

TILTAKSHAVER: Maria og Lars Egil Tangen

BYGGEPLASS: Selfallet 96

G.nr / Br.nr: 445 / 455

KOMMUNE: Alver

TEGNET AV:
Lars Egil Tangen
Skårlandsveien 24, 4337 Sandnes
Mob: 905 27 424
E-POST: Selfallet96@hotmail.com

TEGN. INNHOLD:
FASADE 3 OG 4

TILTAKSART:
Enebolig

MÅL: 1 : 100



PROSJEKT:
ENEBOLIG

ARKITEKT / DESIGNER: DATO: 18.12.22

TEGN.: LARS EGIL

PROSJEKT NR.: 10000

TEGN. NR.: 0003

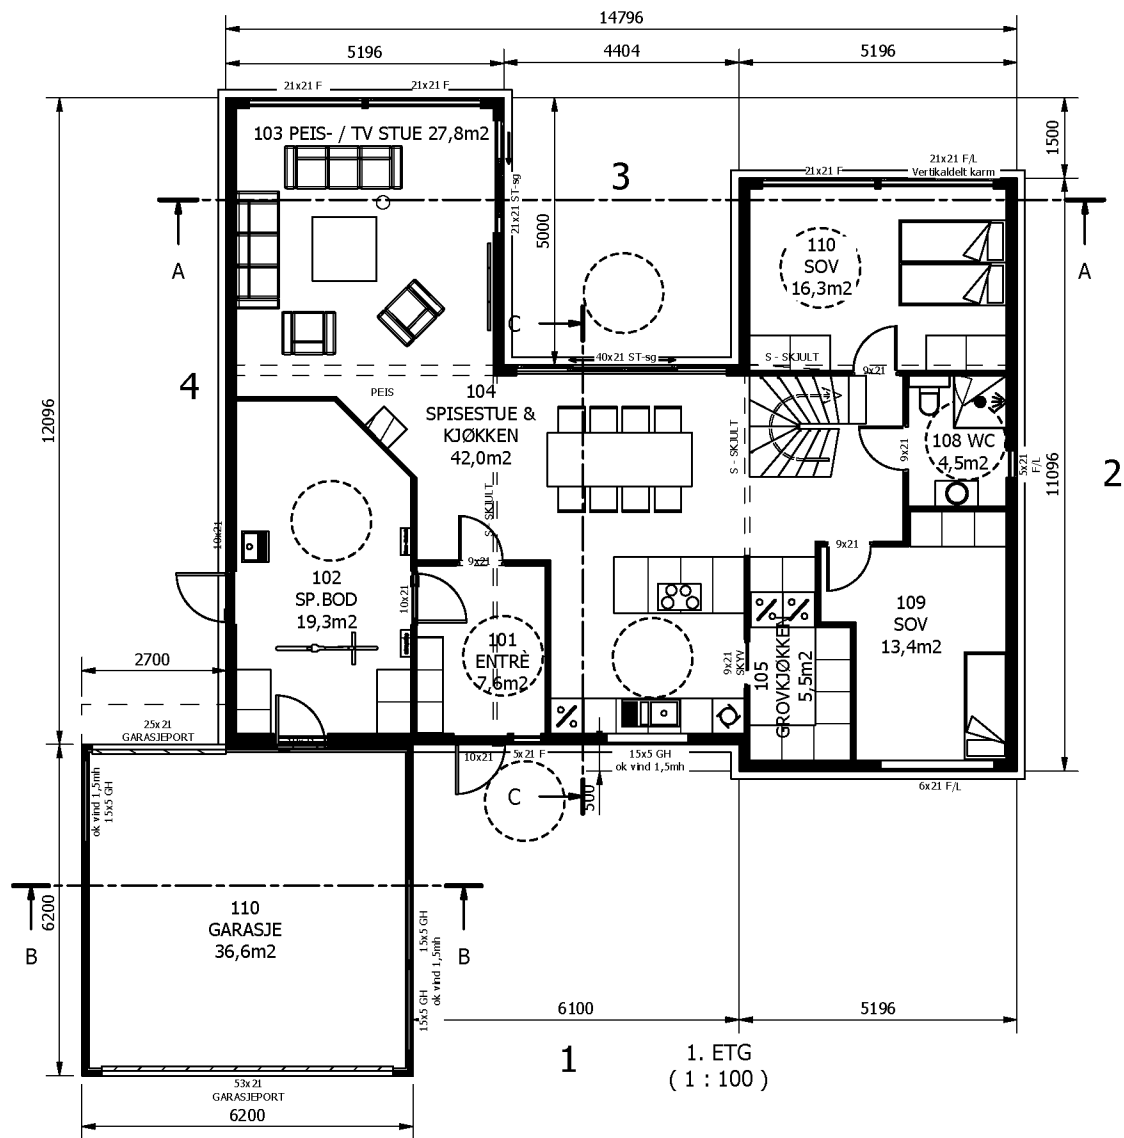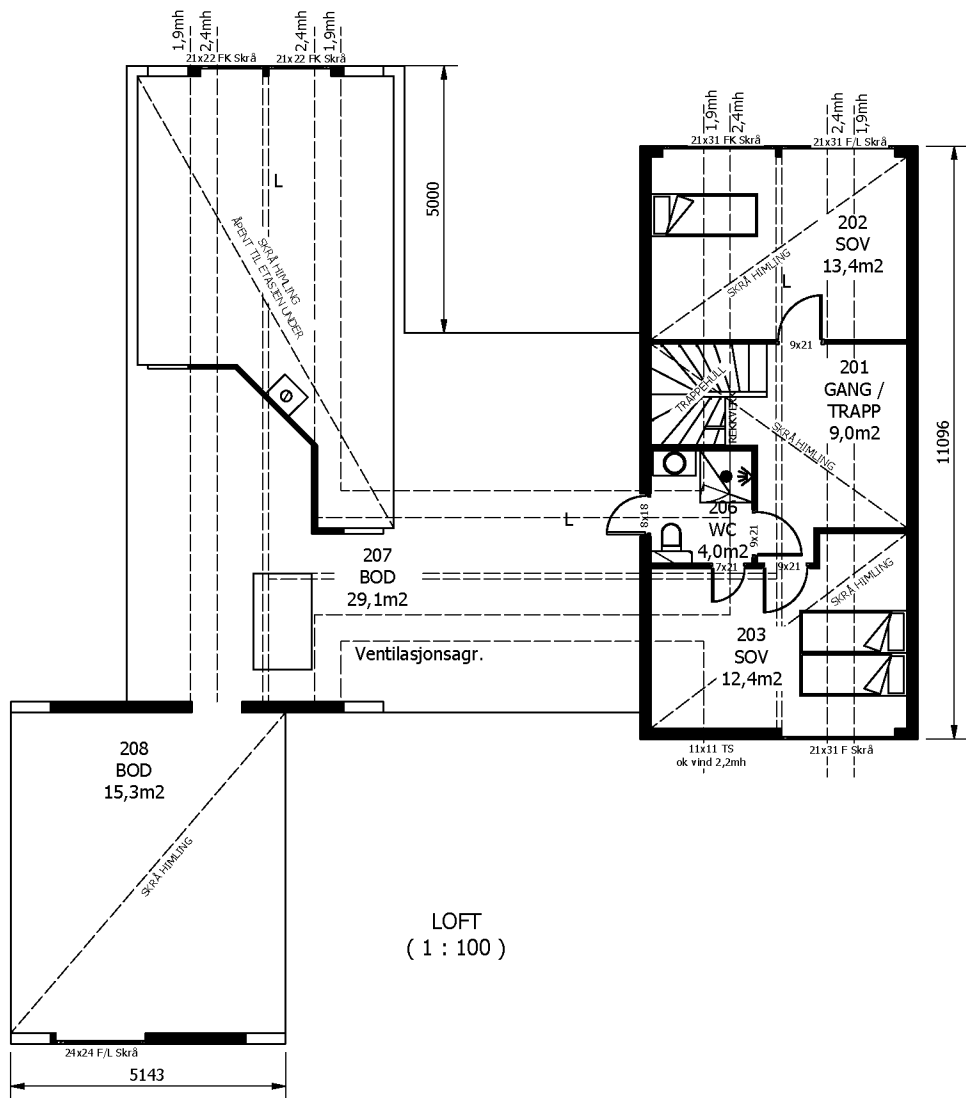


- ANMERKNINGER:**
 Risikoklasse: 4 / Brannklasse: 1
 - Energidokumentasjon: U-verdier angitt i energidokumentasjon
 - Arealer oppsatt i tabell er i hht NS3940
 - Arealer angitt i de enkelte rom er oppgitt som faktiske gulvareal.
 - I rom under skrå himling kan deler av dette areal ha lavere takhøyde enn 2,4m
 - L = LIMTRE / S = STÅLDRAGER
 - NTO = NETTOMÅL
 - Innredninger og sanitærutstyr vist på tegning kun inkludert hvis angitt i kontrakt
 - For symbolforklaringer, se leveringsbeskrivelse


REVISJONSHISTORIKK			
REV.	DATO	REVISJON	SIGN
A	03.09.2021	Utvidet loft. Dobbel garasje	Lars Egil
B	06.09.2021	Takutstikk	Lars Egil
C	13.09.2021	Flyttet garasje	Lars Egil
D	18.12.2022	Senket tak	Lars Egil

TILTAKSHAVER:	Maria og Lars Egil Tangen		
BYGGEPLASS:	Selfallet 96		
G.nr / Br.nr:	445 / 455		
KOMMUNE:	Alver		
TEGNET AV:	Lars Egil Tangen Skårlandsveien 24, 4337 Sandnes Mob: 905 27 424 E-POST: Selfallet96@hotmail.com		


TEGN. INNHOLD:	PLANTEGNINGER	TILTAKSART:	Enebolig	MÅL:	1 : 100
PROSJEKT:	ENEBOLIG				
ARKITEKT / DESIGNER:	DATO:	TEGN.:	PROSJEKT NR.:	TEGN. NR.:	
	18.12.22	LARS EGIL	10000	0004	

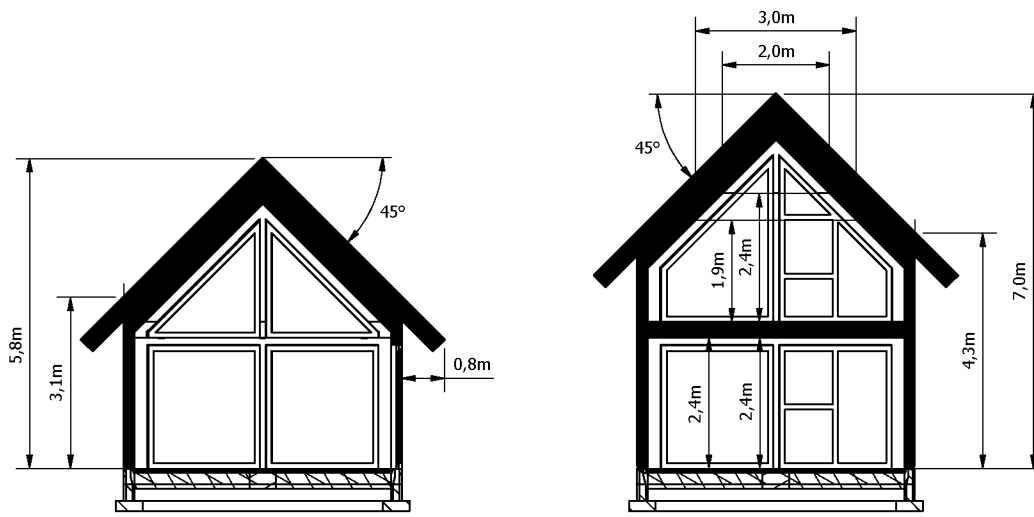

A-A
(1 : 100)

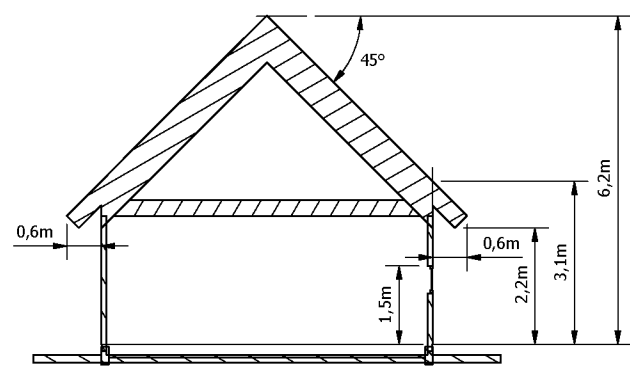

B-B
(1 : 100)

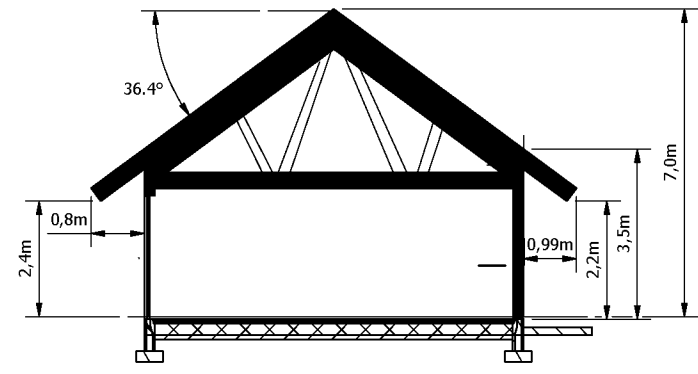

C-C
(1 : 100)

AREALER:
 BYA: 190,0m²
 TOTALT BRA: 256,2m²
 BRA 1. ETG: 173,0m²
 BRA 2. ETG: 83,2m²
 BRA GARASJE: 36,6m²
 BRA P-ROM: 171,2m²
 BRA S-ROM: 85,0m²
 Grad av utnyttig: 23,9%

REVISJONSHISTORIKK			
REV.	DATO	REVISJON	SIGN
A	03.09.2021	Utvidet loft. Dobbel garasje	Lars Egil
B	06.09.2021	Takutstikk	Lars Egil
C	13.09.2021	Flyttet garasje	Lars Egil
D	18.12.2022	Senket tak	Lars Egil

TILTAKSHAVER:	Maria og Lars Egil Tangen
BYGGEPLASS:	Selfallet 96
G.nr / Br.nr:	445 / 455
KOMMUNE:	Alver

TEGNET AV:	Lars Egil Tangen
	Skårlandsveien 24, 4337 Sandnes
	Mob: 905 27 424
	E-POST: Selfallet96@hotmail.com

TEGN. INNHOLD:	HØYDER / SNITT	TILTAKSART:	Enebolig	MÅL:	1 : 100
PROSJEKT:	ENEBOLIG				
ARKITEKT / DESIGNER:	DATO:	TEGN.:	PROSJEKT NR.:	TEGN. NR.:	
	18.12.22	LARS EGIL	10000	0005	



REVISJONSHISTORIKK

REV.	DATO	REVISJON	SIGN
A	03.09.2021	Utvidet loft. Dobbel garasje	Lars Egil
B	06.09.2021	Takutstikk	Lars Egil
C	13.09.2021	Flyttet garasje	Lars Egil
D	18.12.2022	Senket tak	Lars Egil

TILTAKSHAVER: Maria og Lars Egil Tangen

BYGGEPLASS: Selfallet 96

G.nr / Br.nr: 445 / 455

KOMMUNE: Alver

TEGNET AV:
Lars Egil Tangen
Skårlandsveien 24, 4337 Sandnes
Mob: 905 27 424
E-POST: Selfallet96@hotmail.com

TEGN. INNHOLD:
FUGLEPERSPEKTIV AV TOMT

TILTAKSART:
Enebolig

MÅL: 1 : 100

PROSJEKT:
ENEBOLIG

ARKITEKT / DESIGNER: DATO: 18.12.22

TEGN.: LARS EGIL

PROSJEKT NR.: 10000

TEGN. NR.: 0006