

SAMTYKKE

Samtykke til avvik fra pbl.§29-4 vedrørende avstand til nabogrense.

Undertegnede er eier av gnr. 322 bnr. 247 i Alver kommune hvor framtidig tomt B1a-06 og B1a-07 ligger iht. vedlagt situasjonskart.

Det gis med dette samtykke fra tomt B1a-07 til oppføring av mur på tom B1a-06, gnr 322 bnr 57, inntil 2,4 meter fra framtidig grense. Plassering av mur og utforming kommer fram av vedlagt situasjonsplan, datert 07.06.2022, samt tegning Terrengmur B1a, datert 07.06.2022.

Sted, dato:

Bergen 20.12.22


The image shows two sets of handwritten signatures. Each set consists of a signature that appears to be 'Halvor Nørbe' followed by a signature that appears to be 'Anne Lunde'. The signatures are written in black ink and are positioned above a horizontal line.

Sveåsen AS

Gnr. 322 bnr. 247 Tomt B1a-07

Sveåsen AS

Gnr. 322 bnr. 247 Tomt B1a-06

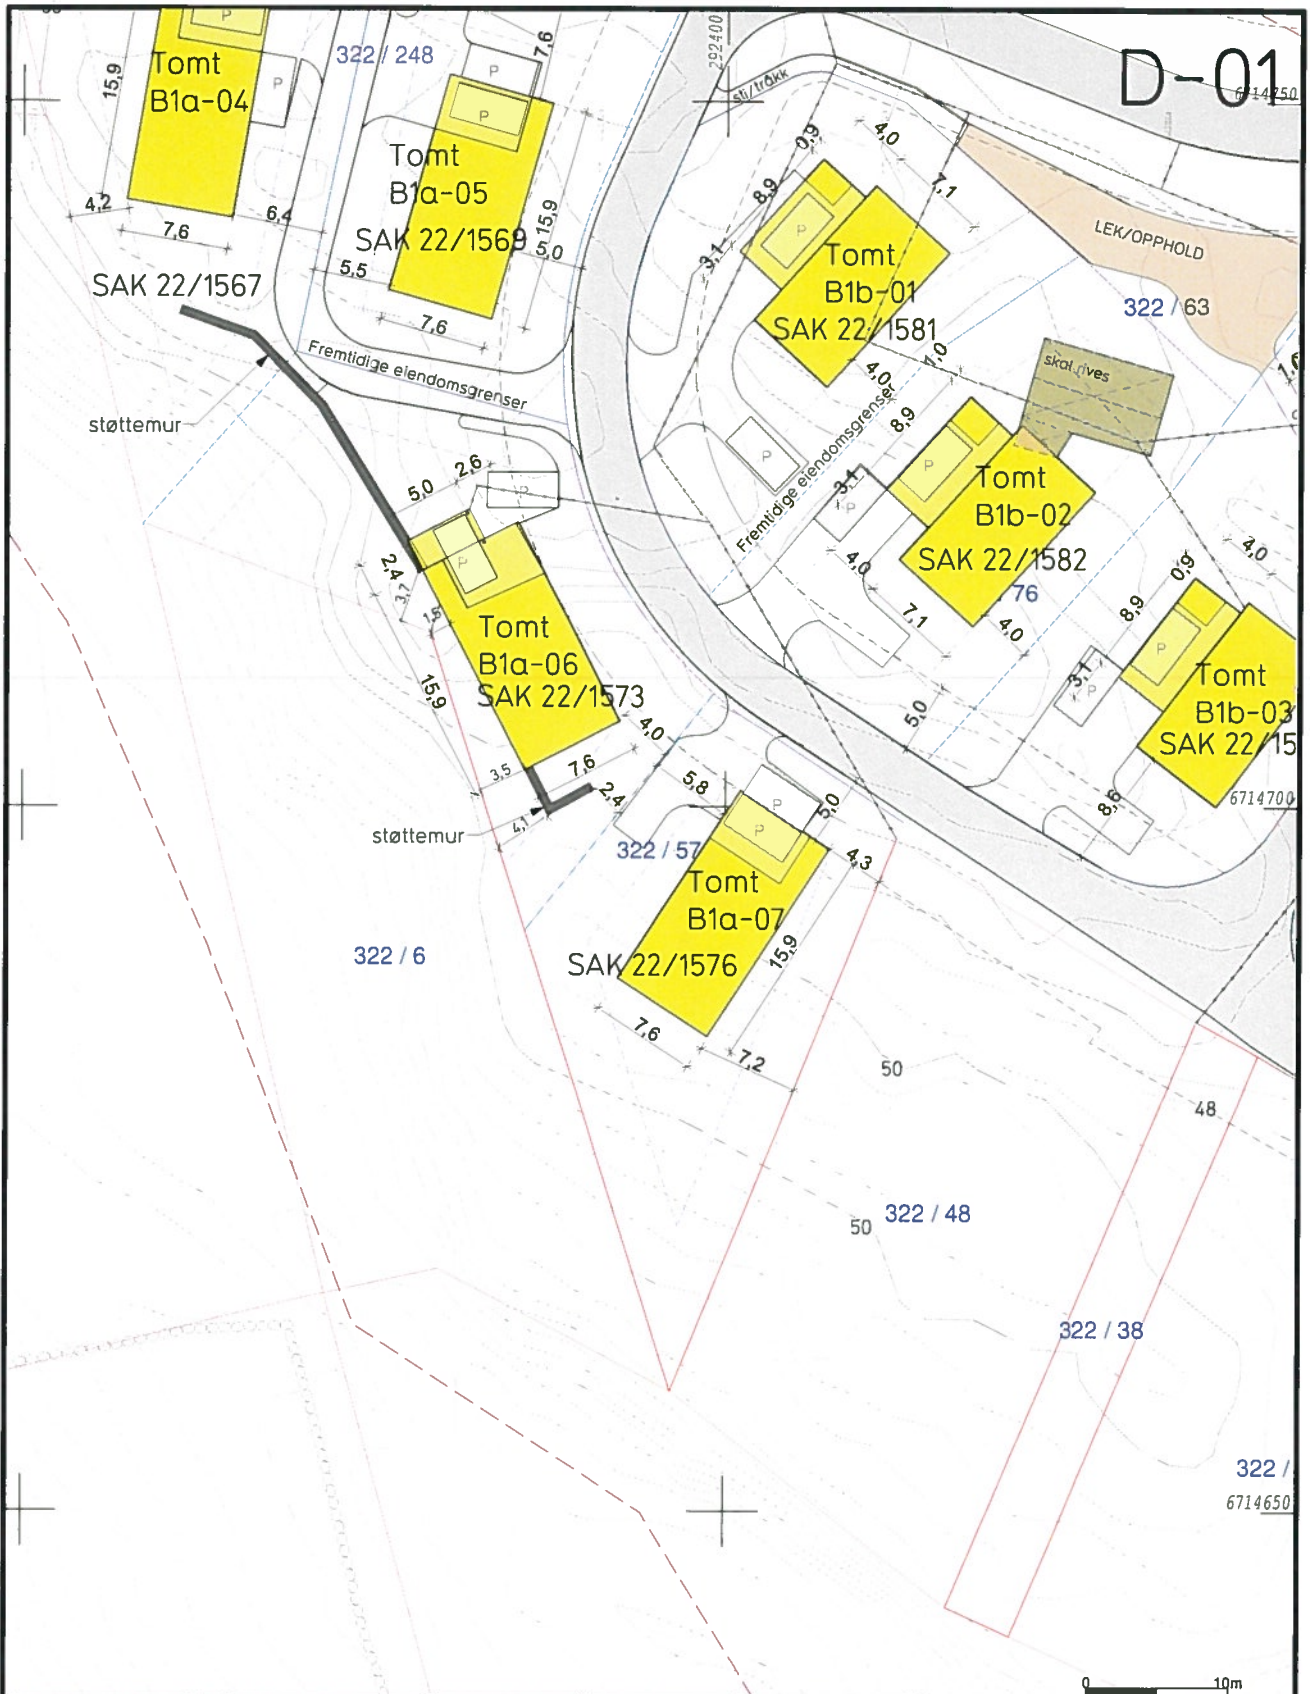

	Målte Grenser		Våningshus
	Registrerte Grenser		Større bustader
	Udefinert grenser		Hytte/feriehus
	Terrengmålte grense		Garasje/uthus
	Konstruert grensepunkt		Industri/lager
	Bolig		Andre bygg
	Bustad m/leilighet		

Beliggenhet og høyder må oppfattes som orienterende.
 Koordinatsystem: UTM(EUREF89) - SONE 32 (EPSG:32632)
 Høydesystem: (EPSG:)



Alver kommune
 Byggesaksavdeling

Situasjonsplan



Dato: 2022.06.07
 Sign: SUP

G.nr.322 B.nr.57

Målestokk
 1:500

