


1:100 Fasade Nord-Vest

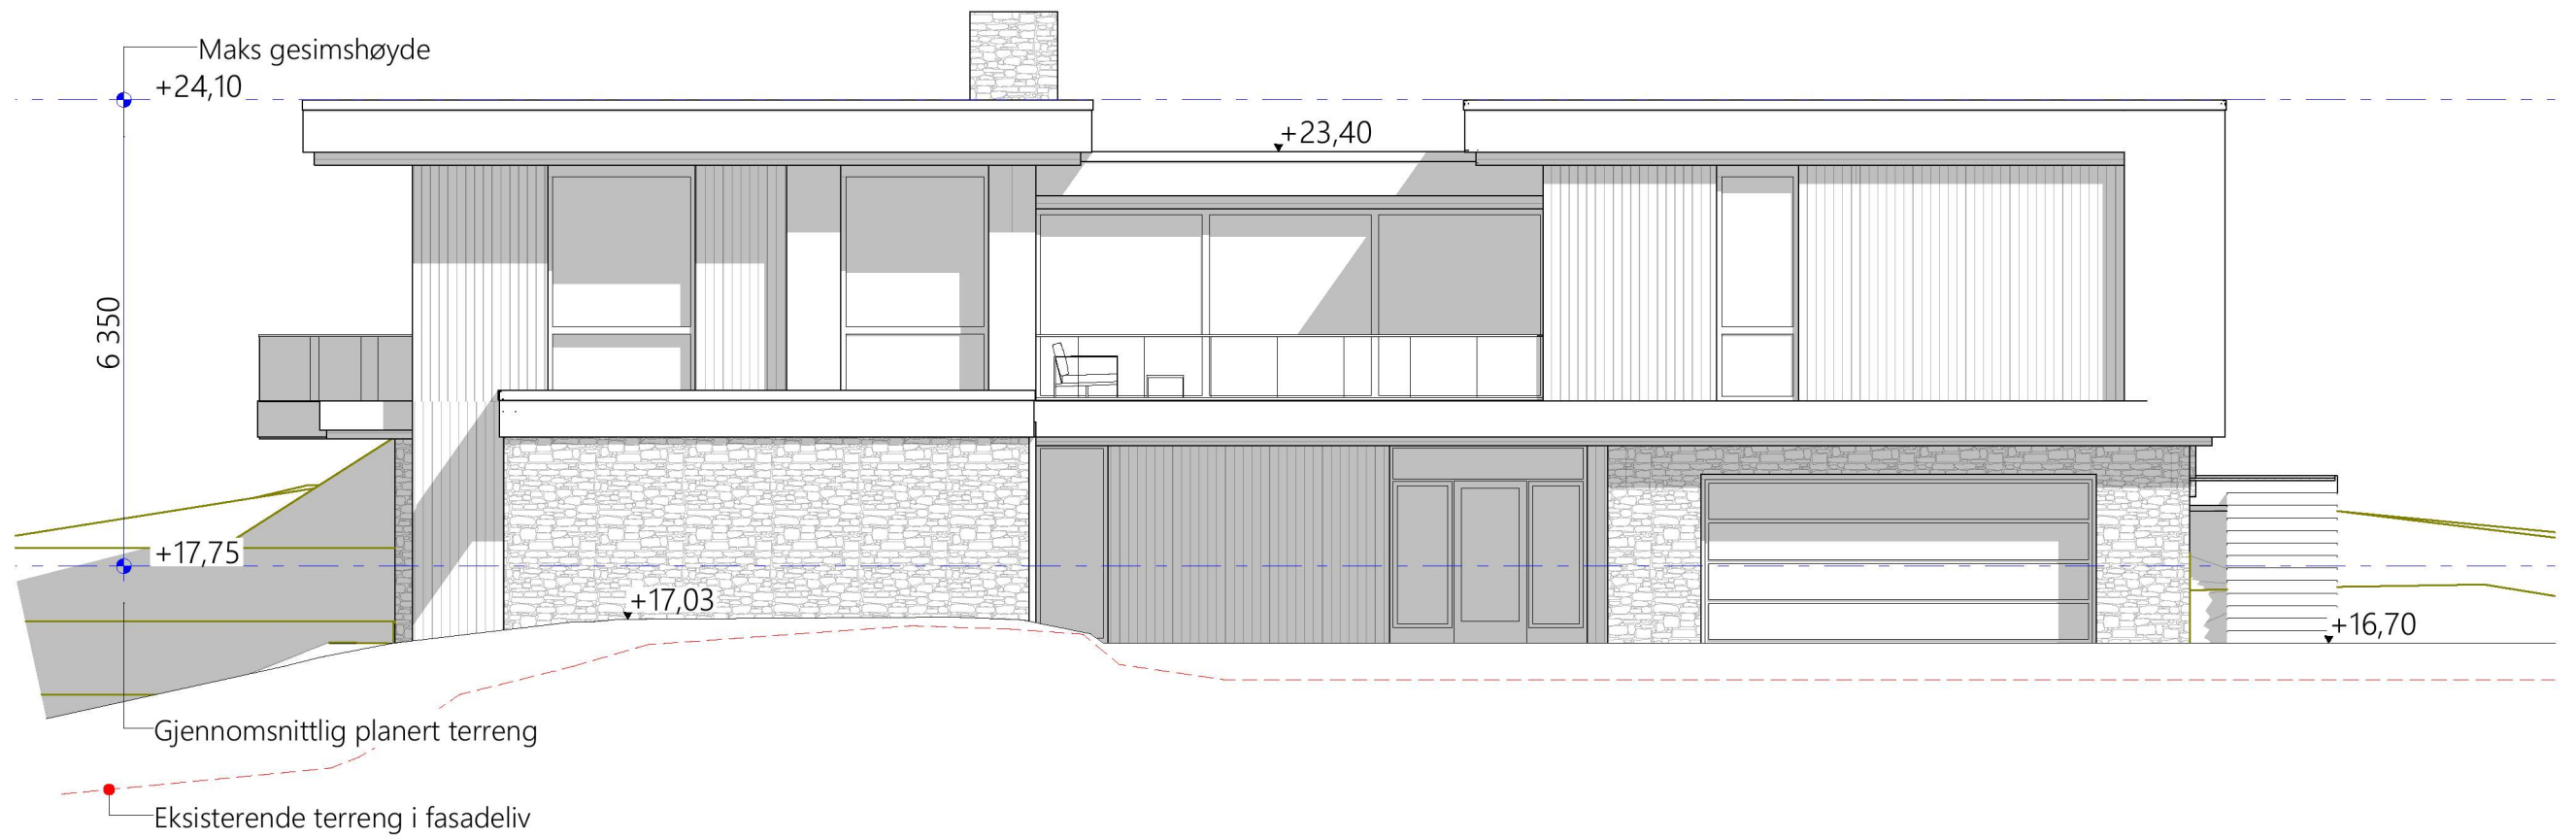

1:100 Fasade Nord-Øst

Rev	Nr	Beskrivelse	Dato	Sign	Kontr
02	02	Hevet 50 cm	06.02.2023		
01	01	Andret størrelsen for å komme under 400 m3 BRA	13.12.2022		

Dato	13.12..2022	Fase	<b>Søknad</b>	Målestokk	<b>1:100</b>
Gnr./Bnr./Festenr.:	<b>357/8</b>	Prosjektnr.:	<b>369</b>	Filnavn	Tveit Meland - Søknad Revidert +0.5.pln
Tegnet av:	Tor	Kontroll		Godkjent	

Tiltakshaver	<b>Tveit</b>
Prosjekt	<b>Sætreviksvegen 63</b>
Prosjektnavn	<b>5917 Rosslund</b>

Type tegning:	<b>Fasade Nord og Vest</b>
Tegningsnr.:	<b>A40-01</b>


Revisjon nr.	<b>02</b>
Ark:	<b>A3</b>



**SVEN GUNDERSEN**  
 eiendomsutvikling og tilrettelegging av byggeprosjekter  
 Postboks 6134 Postterminal 5892 BERGEN  
 sven@sven-gundersen.no  
 Tlf: 90830921



1:100 Fasade Sør-Øst

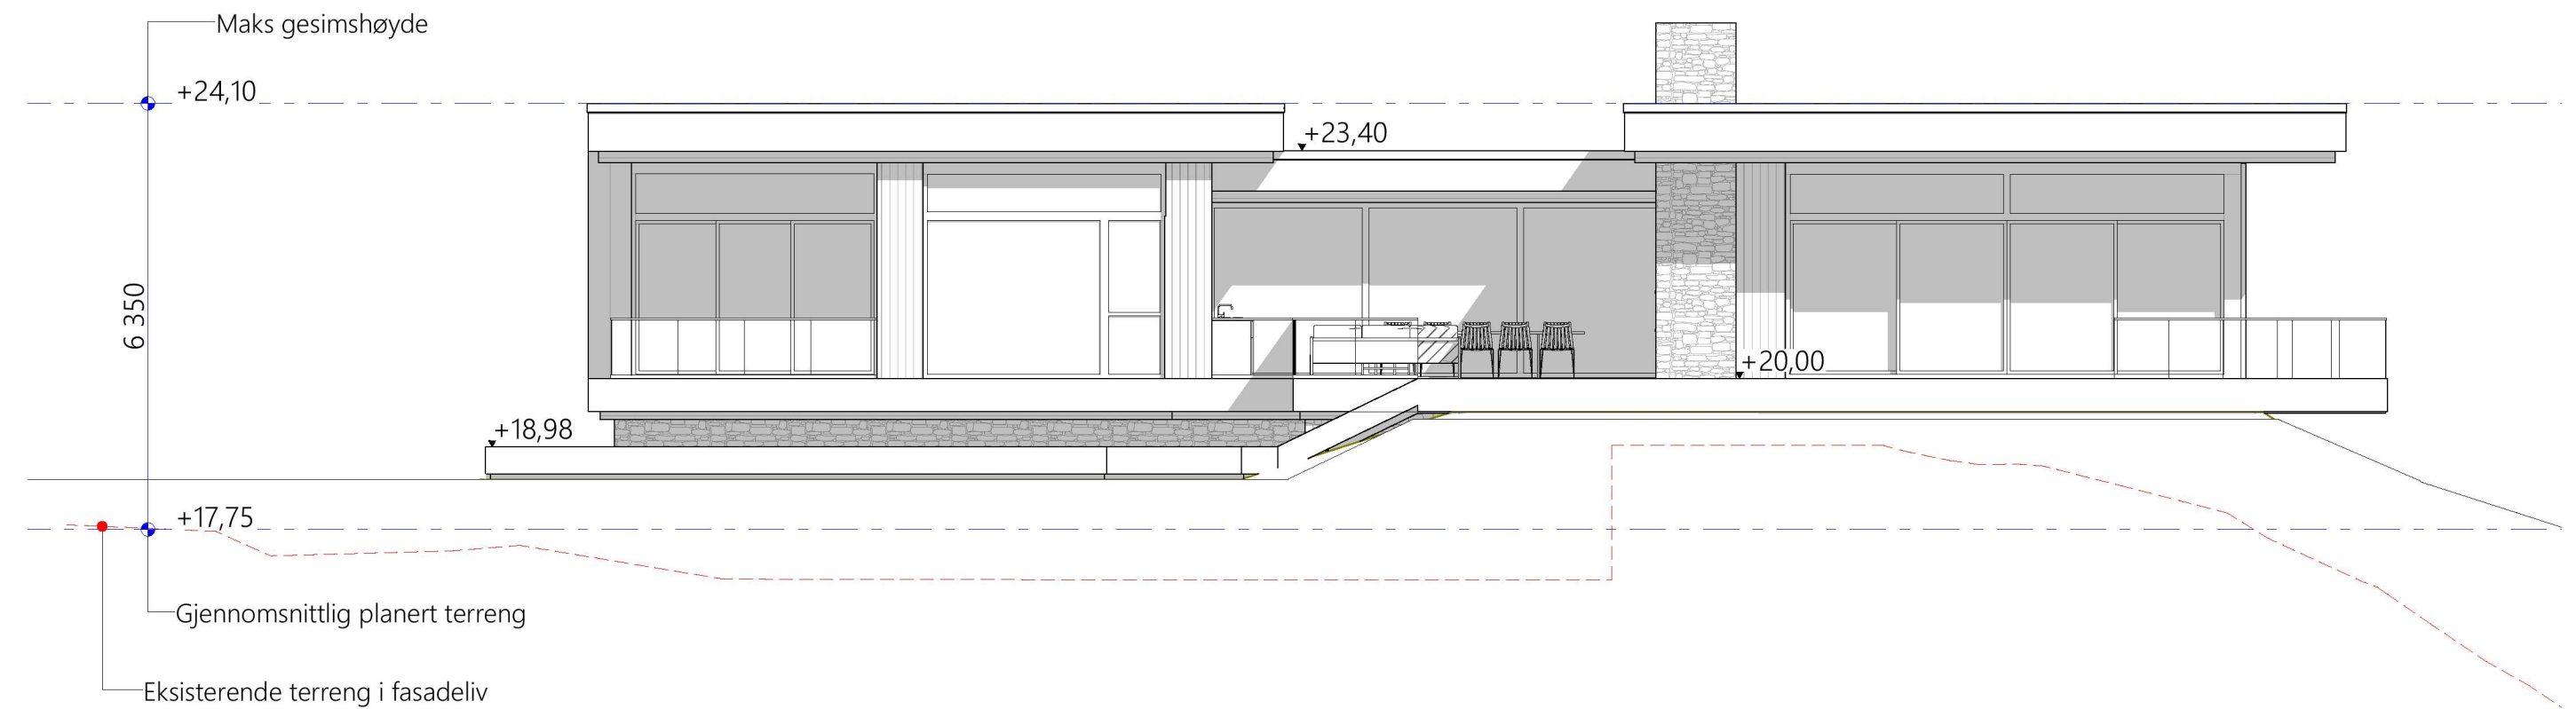

1:100 Fasade Sør-Vest

Rev	Nr	Beskrivelse	Dato	Sign	Kontr
02	02	Hevet 50 cm	06.02.2023		
01	01	Andret størrelsen for å komme under 400 m3 BRA	13.12.2022		

Dato	13.12..2022	Fase	<b>Søknad</b>	Målestokk	<b>1:100</b>
Gnr./Bnr./Festenr.:	<b>357/8</b>	Prosjektnr.:	<b>369</b>	Filnavn	Tveit Meland - Søknad Revidert +0.5.pln
Tegnet av:	Tor	Kontroll		Godkjent	

Tiltakshaver	<b>Tveit</b>
Prosjekt	<b>Sætreviksvegen 63</b>
Prosjektnavn	<b>5917 Rosslund</b>

Type tegning:	<b>Fasade Sør og Øst</b>
Tegningsnr.:	<b>A40-02</b>

Revisjon nr.	<b>02</b>
Ark:	<b>A3</b>

**SVEN GUNDERSEN**  
eiendomsutvikling og tilrettelegging av byggeprosjekter  
Postboks 6134 Postterminal 5892 BERGEN  
sven@sven-gundersen.no  
Tlf: 90830921