


1:100 A

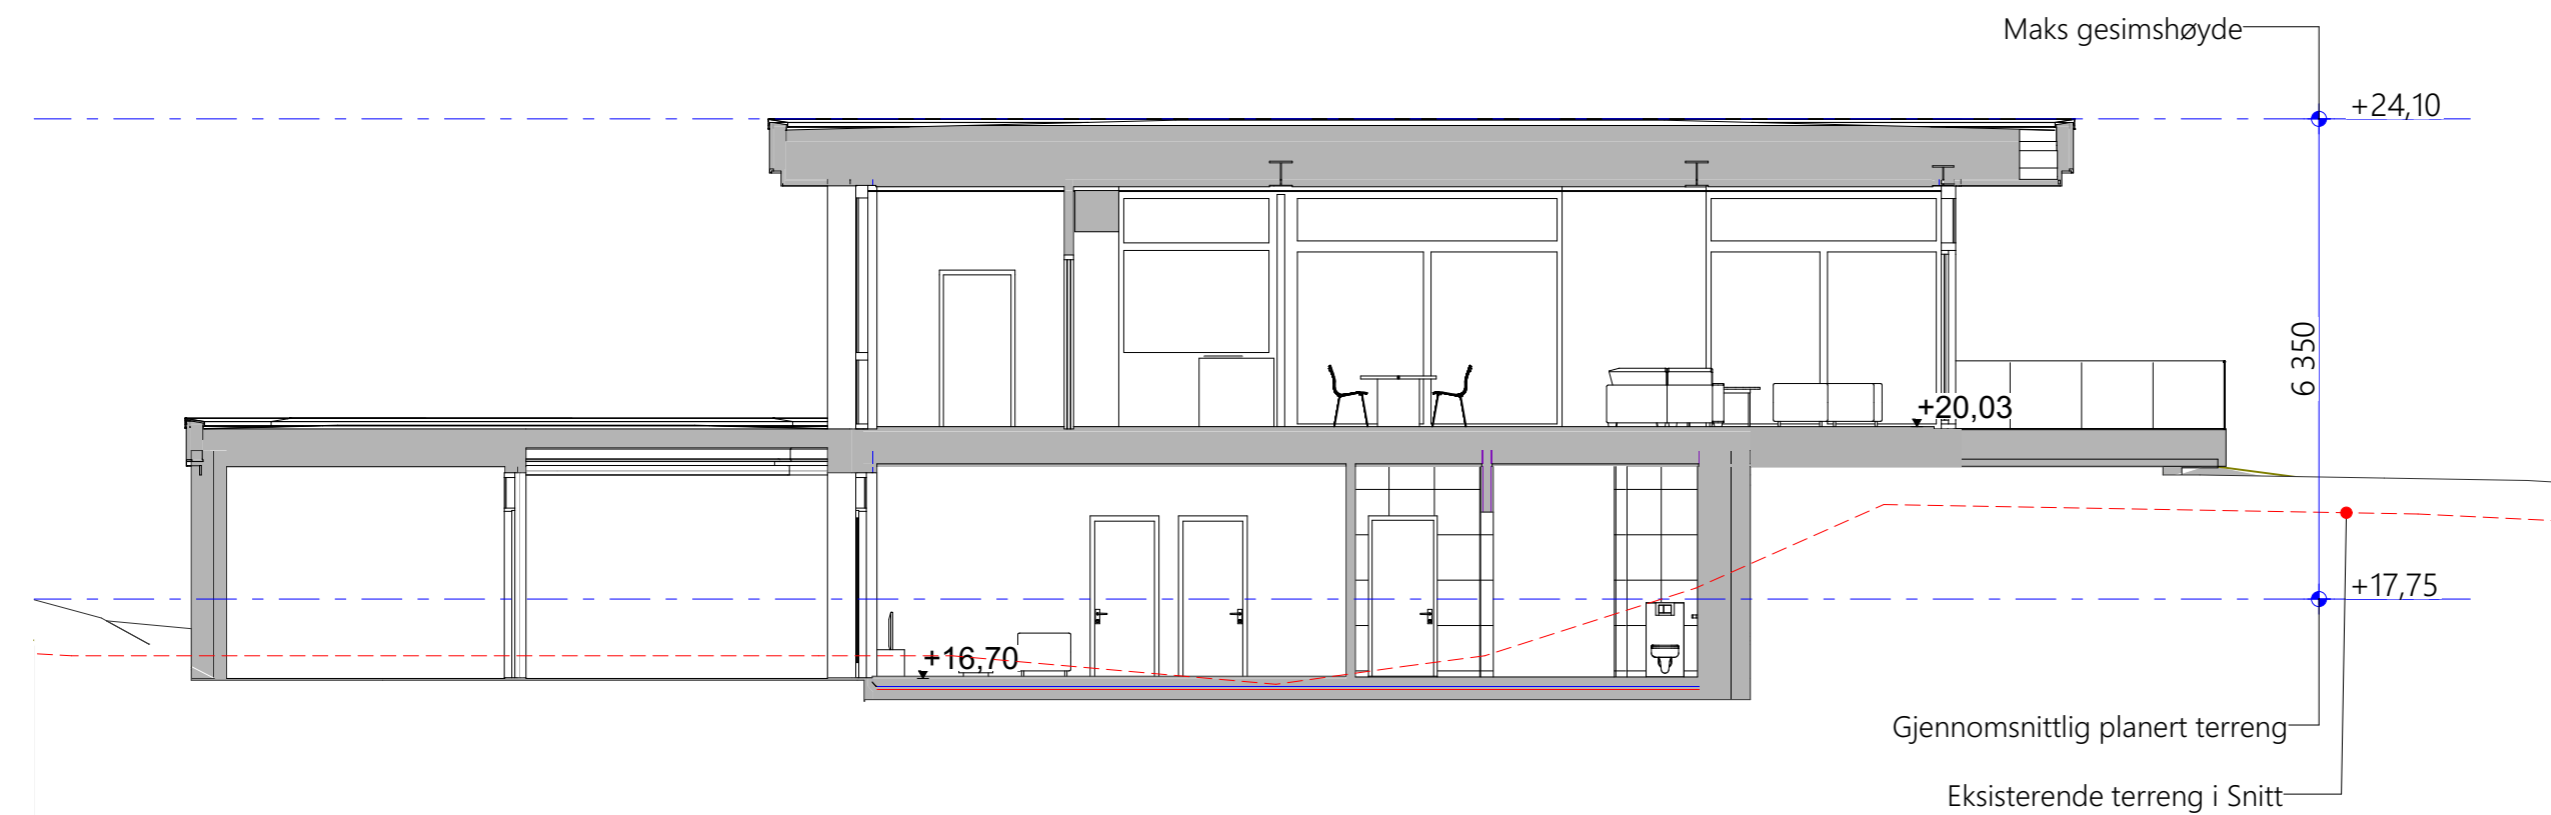

1:100 B

Rev	Nr	Beskrivelse	Dato	Sign	Kontr
02	02	Hevet 50 cm	06.02.2023		
01	01	Andret størrelsen for å komme under 400 m3 BRA	13.12.2022		

Dato	13.12..2022	Fase	Søknad	Målestokk	1:100
Gnr./Bnr./Festenr.:	357/8	Prosjektnr.:	369	Filnavn	Tveit Meland - Søknad Revidert +0.5.pln
Tegnet av:	Tor	Kontroll		Godkjent	

Tiltakshaver	Tveit
Prosjekt	Sætreviksvegen 63
Prosjektnavn	5917 Rosslund

Type tegning:	Snitt A og B
Tegningsnr.:	A30-01

Revisjon nr.	02
Ark:	A3

SVEN GUNDERSEN
 eiendomsutvikling og tilrettelegging av byggeprosjekter
 Postboks 6134 Postterminal 5892 BERGEN
 sven@sven-gundersen.no
 Tlf: 90830921