



Prosjektnr. 2021200	Dato opprettet 16.03.2022
Type tegning Snitt A og B eksisterende	Revisjon nr. -

E-3

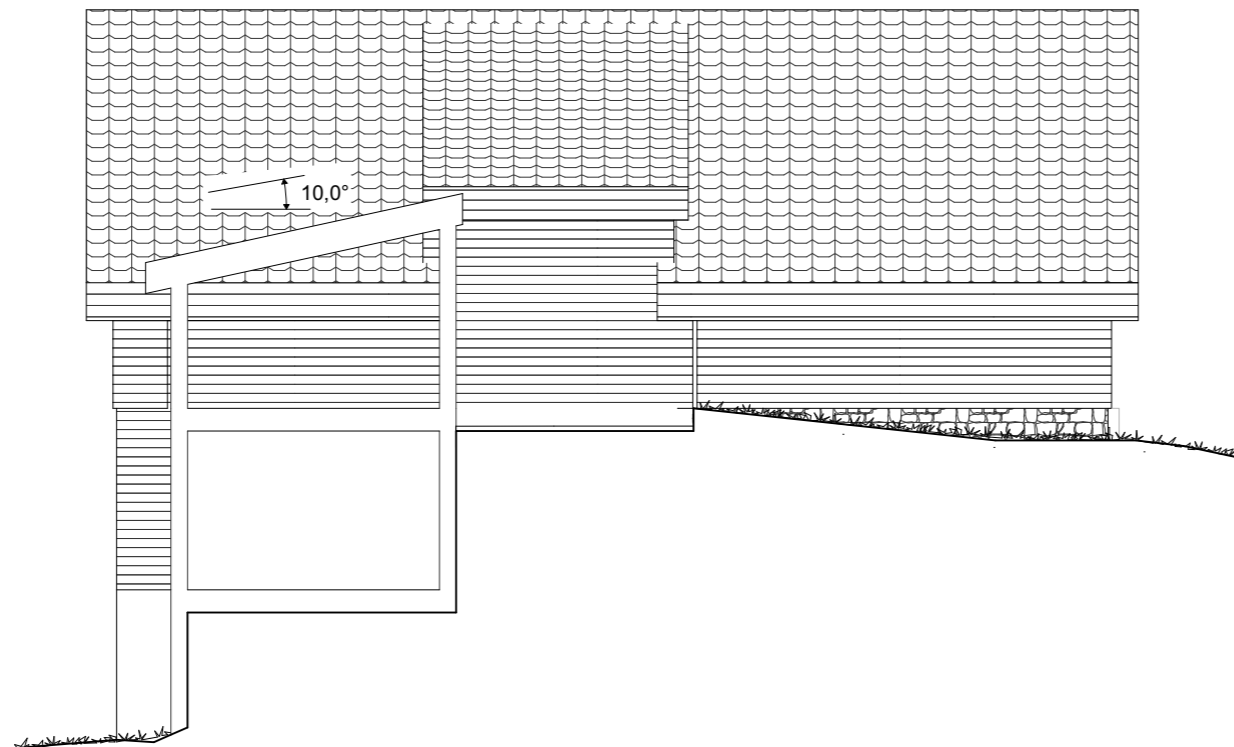

1:100 Snitt A

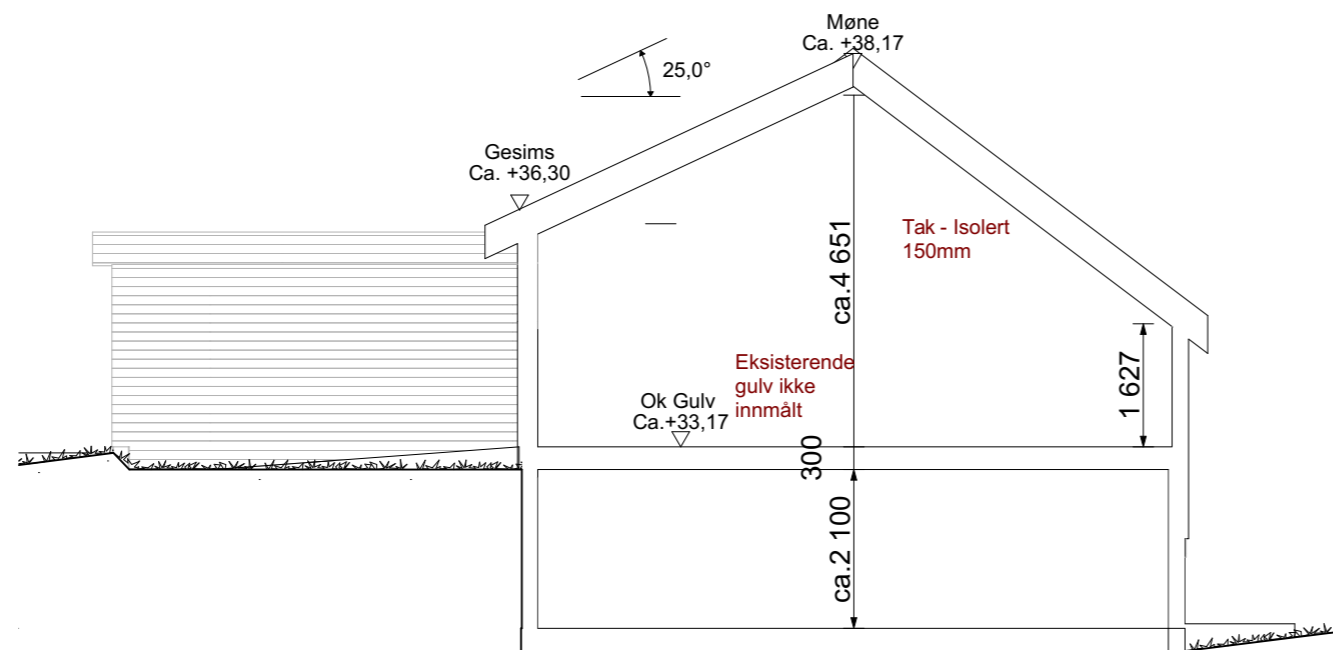

1:100 Snitt B

Revisjoner			
Rev	Beskrivelse	Dato	Sign

Fase
Søknadstegninger

Tiltakshaver Tor H. Halvorsen	Sign. KSN
Prosjekt Bruksendring -	Dato 30.03.2022
125/10 Kjeilen Indre	Kontroll MBH
Alver Kommune	Dato 30.03.2022
Tegningsnr.: 2021200A30-1	Målestokk 1:100
Kundenr.: 101471	Format A3
Type tegning: Snitt A og B eksisterende	

I HENHOLD TIL LOVVERK ER DENNE TEGNINGEN ARKOCONSULT AS SIN EIENDOM. DENNE TEGNINGEN KAN IKKE BLI BRUKT, OFFENTLIGGJORT ELLER GIS VIDERE TIL TREDJEPART UTEN VÅRT SKRIFTLIGE SAMTYKKE. OVERTREDELSE AV DETTE KAN FØRE TIL SØKSMÅL. OBS! TEGNINGEN KAN PRINTES I FEIL SKALA. IKKE TA MÅL DIREKTE PÅ TEGNING. BRUK KUN OPPGITTE MÅL.