


Prosjektnr. <b>2021200</b>	Dato opprettet 16.03.2022
Type tegning <b>Plan 2.etg</b>	Revisjon nr. -

E-2

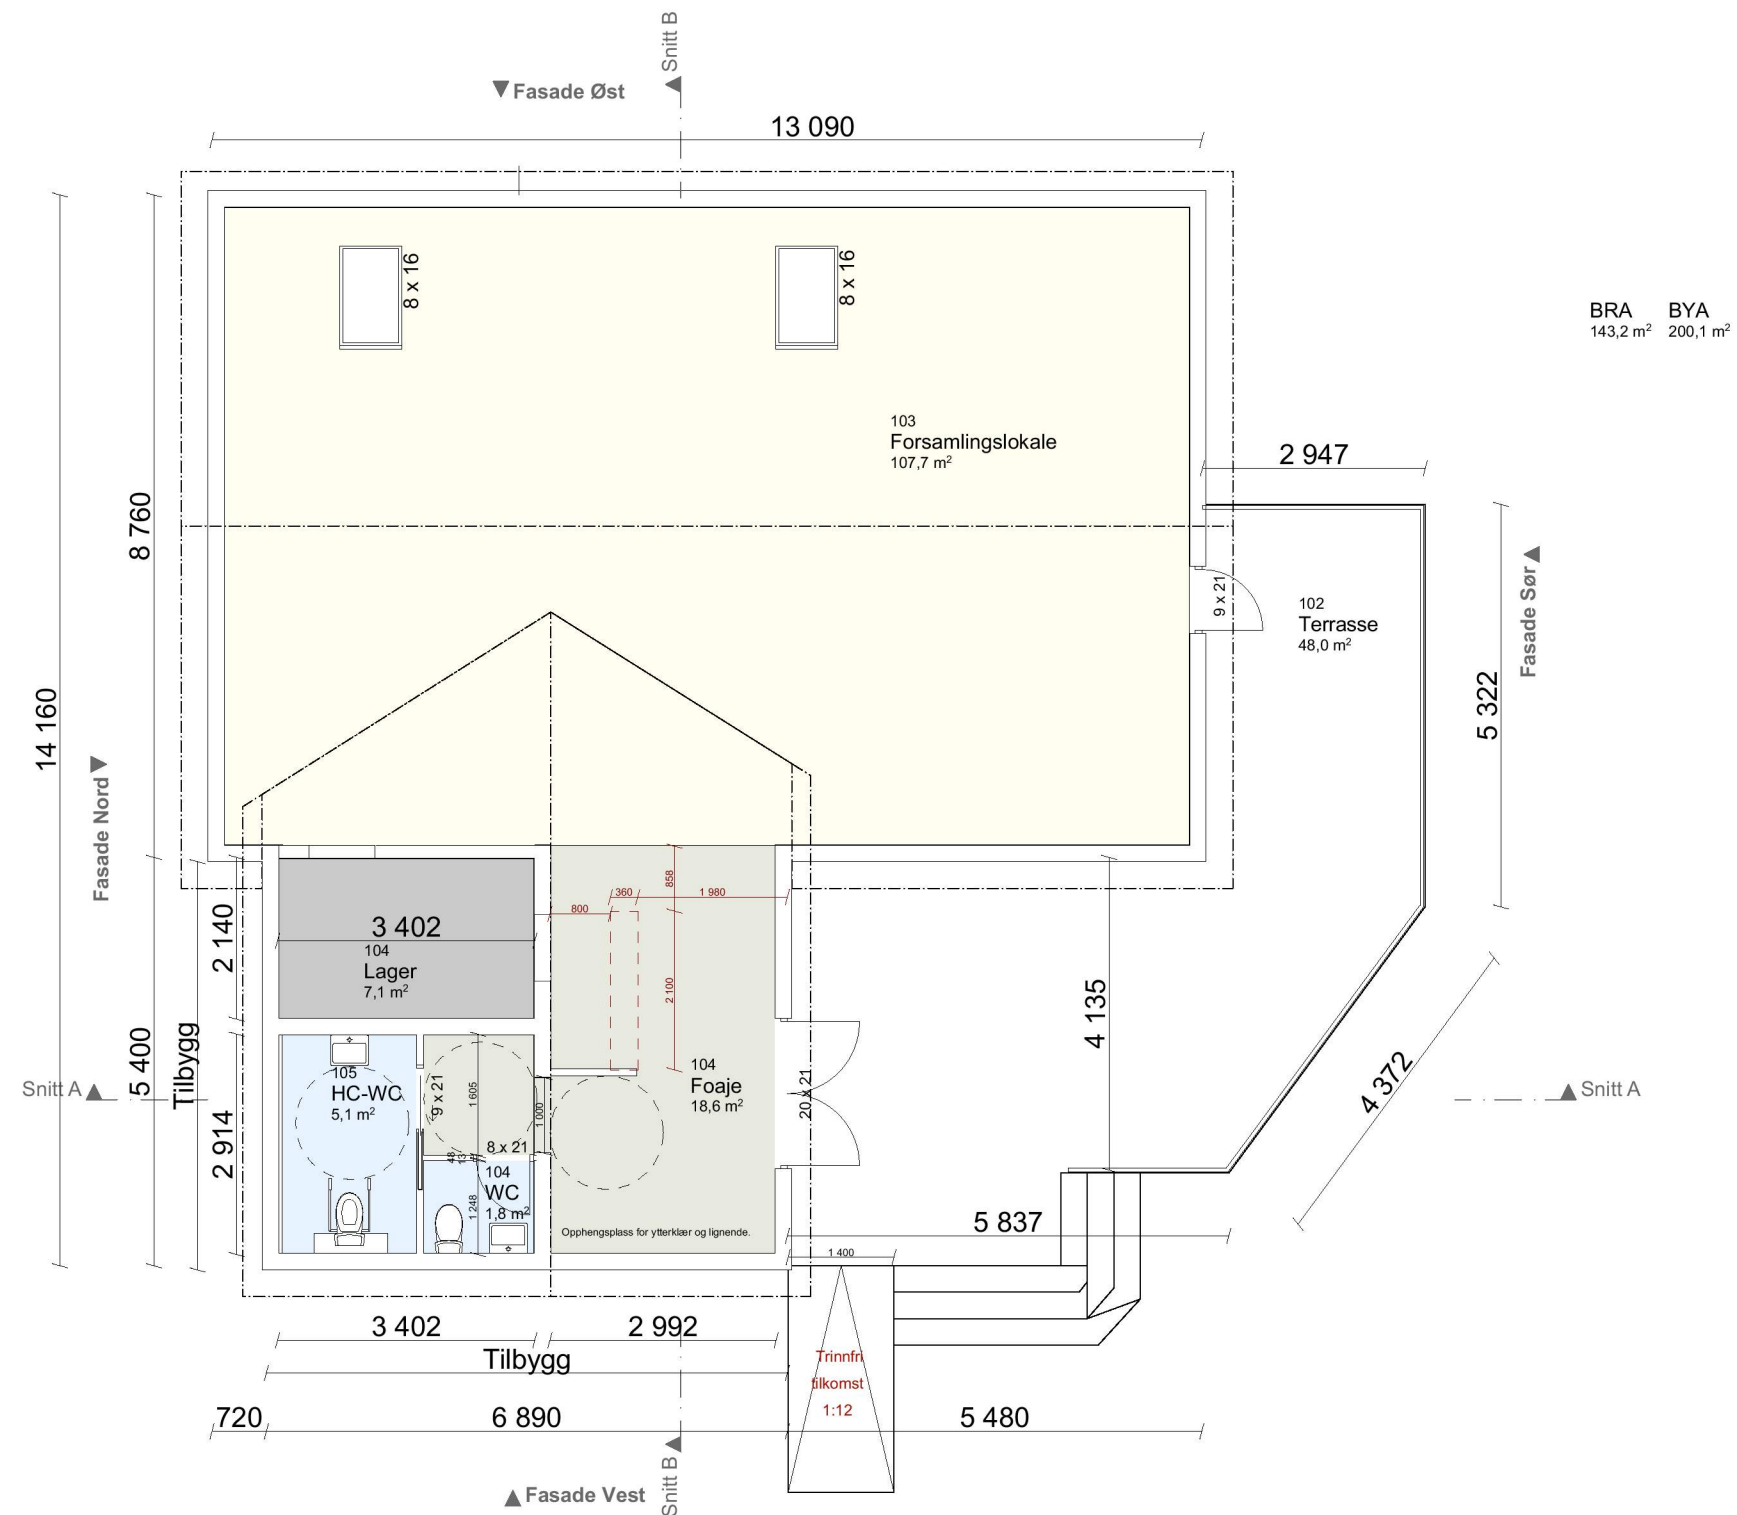

#### Revisjoner

Rev	Beskrivelse	Dato	Sign

#### Fase Søknadstegninger



Tiltakshaver  
**Tor H. Halvorsen**

Sign.  
KSN  
Dato  
30.03.2022

Prosjekt  
**Bruksendring -**

**125/10 Kjeilen Indre  
Alver Kommune**

Kontroll  
MBH  
Dato  
30.03.2022

Tegningsnr.:  
**2021200A20-4**

Målestokk  
**1:100**

Kundenr.:  
**101471**

Format  
**A3**

Type tegning:  
**Plan 2.etg**

I HENHOLD TIL LOVVERK ER DENNE TEGNINGEN ARKOCONSULT AS SIN EIENDOM. DENNE TEGNINGEN KAN IKKE BLI BRUKT, OFFENTLIGGJORT ELLER GIS VIDERE TIL TREDJEPART UTEN VÅRT SKRIFTLIGE SAMTYKKE. OVERTREDELSE AV DETTE KAN FØRE TIL SØKSMÅL. OBS! TEGNINGEN KAN PRINTES I FEIL SKALA. IKKE TA MÅL DIREKTE PÅ TEGNING. BRUK KUN OPPGITTE MÅL.