
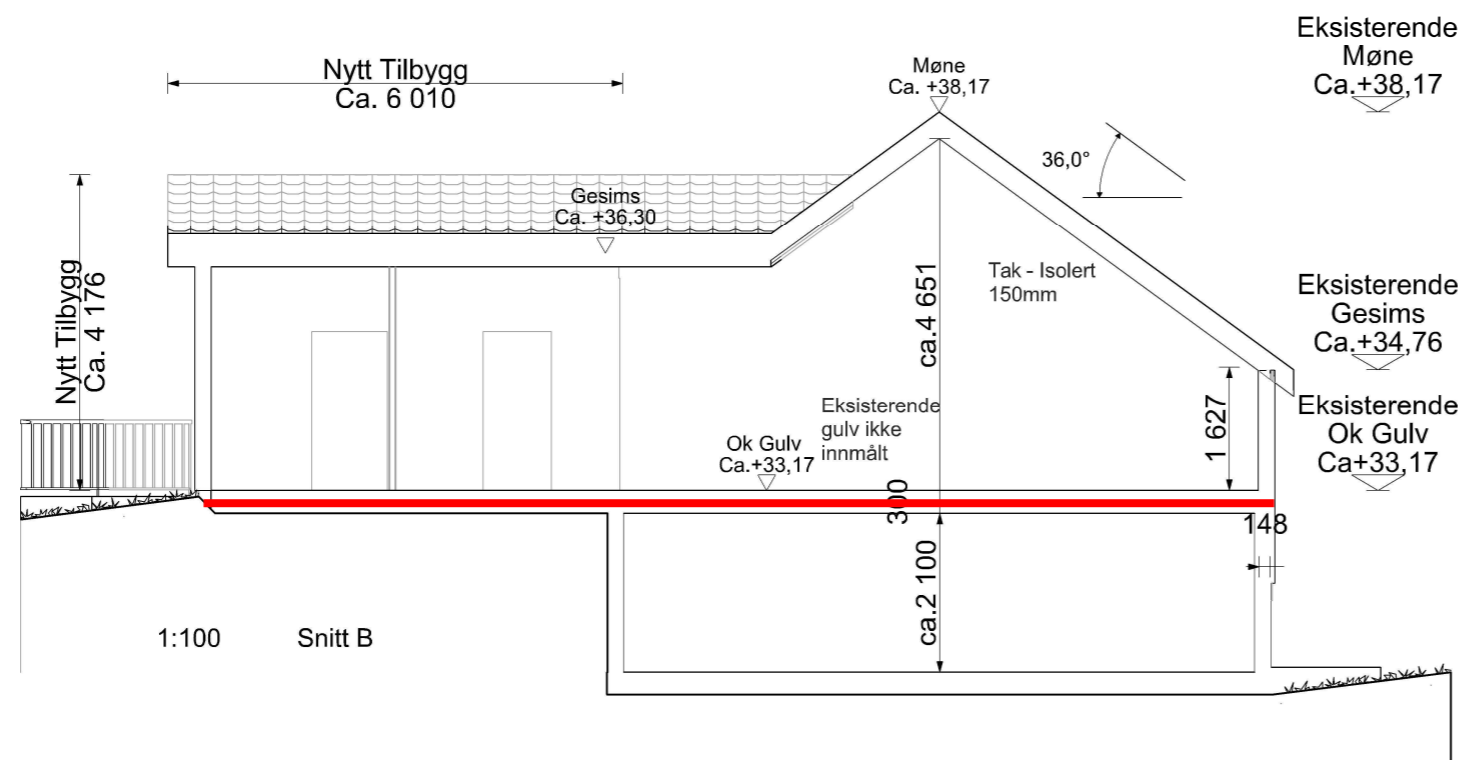


Prosjektnr. <b>2021200</b>	Dato opprettet 16.03.2022
Type tegning <b>Snitt A og B</b>	Revisjon nr. -

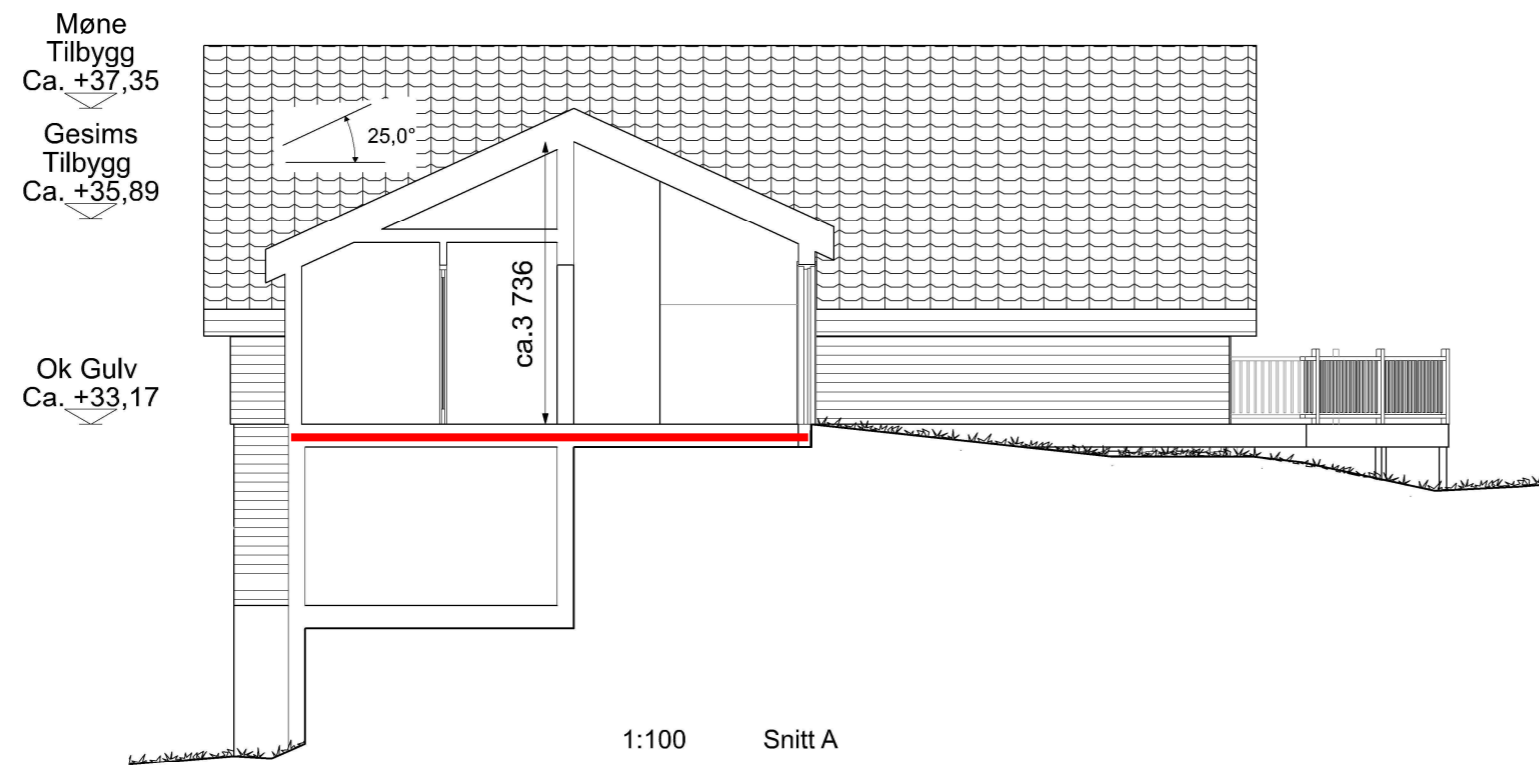

Firesafe AS

Keilevegen 137

Prosjektnummer: 221936

Dato: 07.10.2022

HS/HA

 Brannmotstand klasse EI 30