


E4

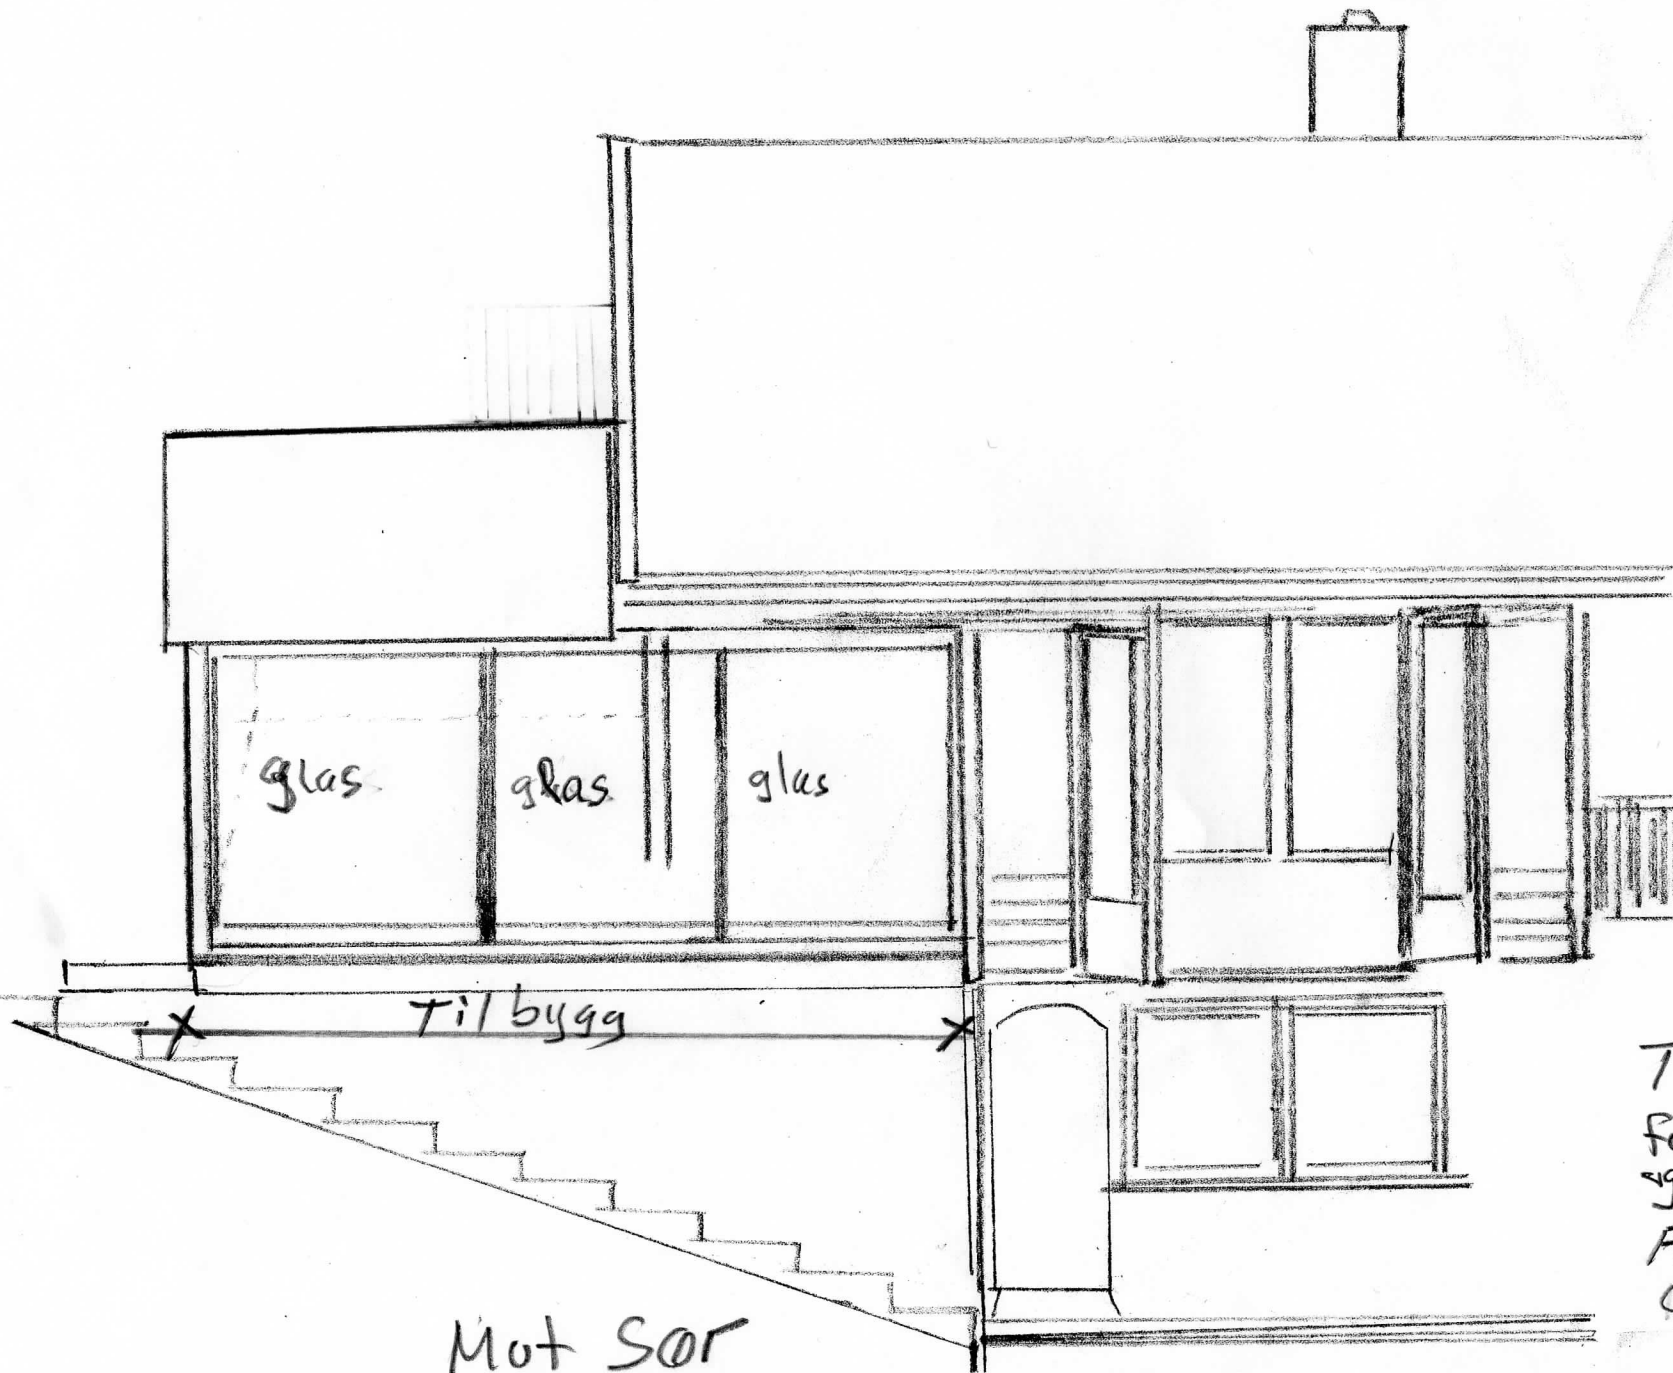

Tilbygg vindkastove
for Ole Nils Husebø
og Grete Günvor Husebø
Fasade mot sør
Gnr. 309 km. 129
M = 1150
Frelshaug 2.02.22

Mot sør