



2 Snitt
1:100

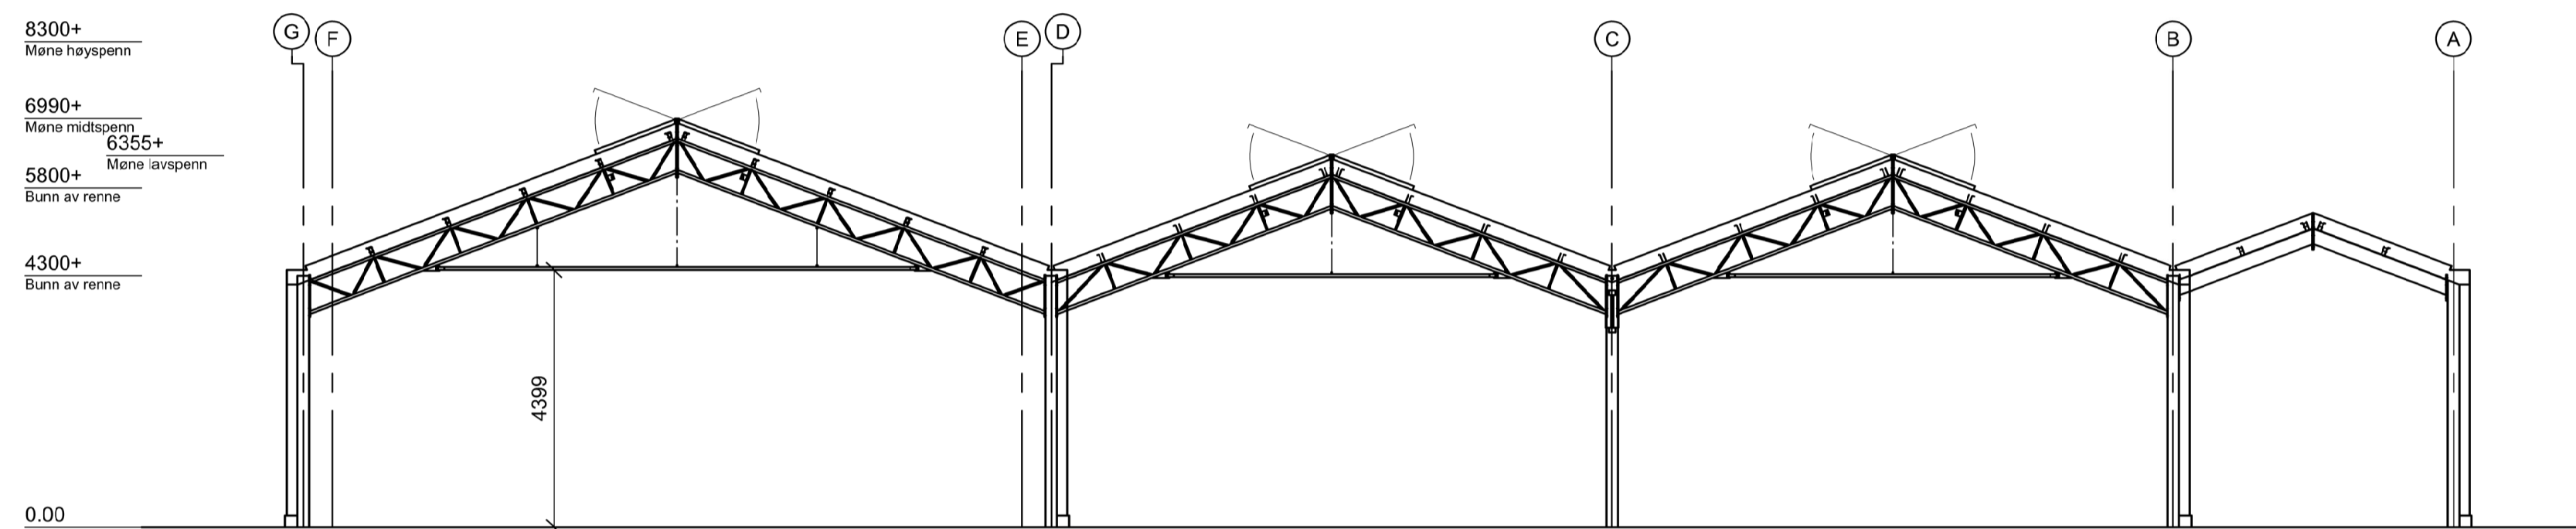

S1 Snitt
1:100

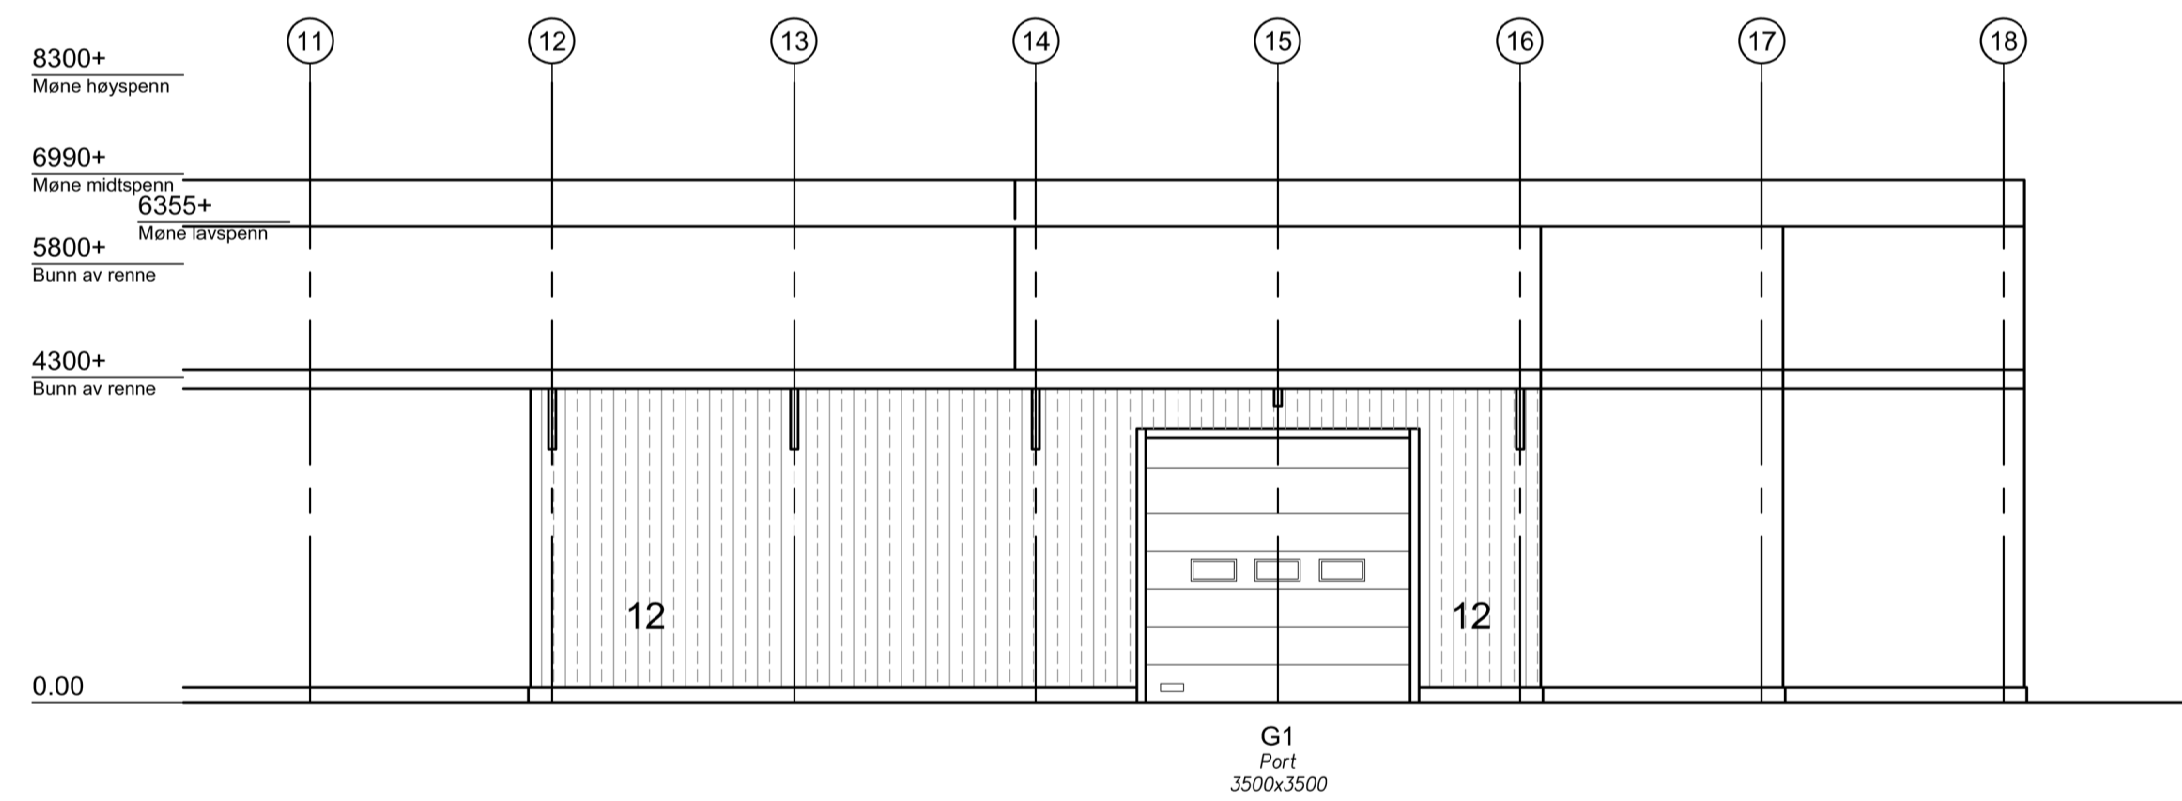

3 Snitt
1:100

Rev.	Dato	nr.	Beskrivelse
A	-	-	-
B	-	-	-
C	-	-	-
D	-	-	-
E	-	-	-

Oppsummering vegg- & takkledding			U in	
Pos	Definisjon	Merk	[W/m ² .K]	Skravur
01	Polykarbonatplater 32 mm	-	1.1	
02	Sandwich takpaneler 115/145 mm	-	0.17	
03	Sandwich takpaneler	E-60	-	
04	Polykarbonatplater 16 mm	-	2.0	
10	Sandwich veggpaneler 120 mm	-	0.18	
11	Isolert glass - ctc 1066	Tonet	1.1	
12	Sandwich veggpaneler	EI-60	-	
13	Isolert glass - ctc 1066	Klar	1.1	
14	Sandwich veggpaneler 120 mm med tertekstur	-	0.18	
15	Sandwich veggpaneler 120 mm med trepanel	-	0.18	
16	Kalksand teglverk	-	-	
17	Taksystem i polytunnel	-	-	

The use of similar RAL colours on a variable surface, could result in a difference in colour.

Tegningsstatus		Rammesøknad	
Oppdragsgiver	Gjervikflaten 5 AS Ievengen 211 5917 Rosslund	Byggeplass	Gnr.188 Bnr.5 Alver Sjosidevegen 2 5914 Isdalseto
Prosjekt			
Hagesenter Soderstrom			
Type			
Snitt			
	Postbus 147 2670 AC Naaldwijk - Holland T. +31 (0)374 - 63 80 00 F. +31 (0)374 - 25 50 99 E. info@smiemansprojecten.com www.smiemansprojecten.com	Dato : 06-05-2022 Målestokk : 1:100 Format : A1	Tegnet av : LM Kontrollert av : Godkjent :
Prosjekt nr. 22096		Tegningsnr. 323	
Revisjon		-	