


↑
SØ

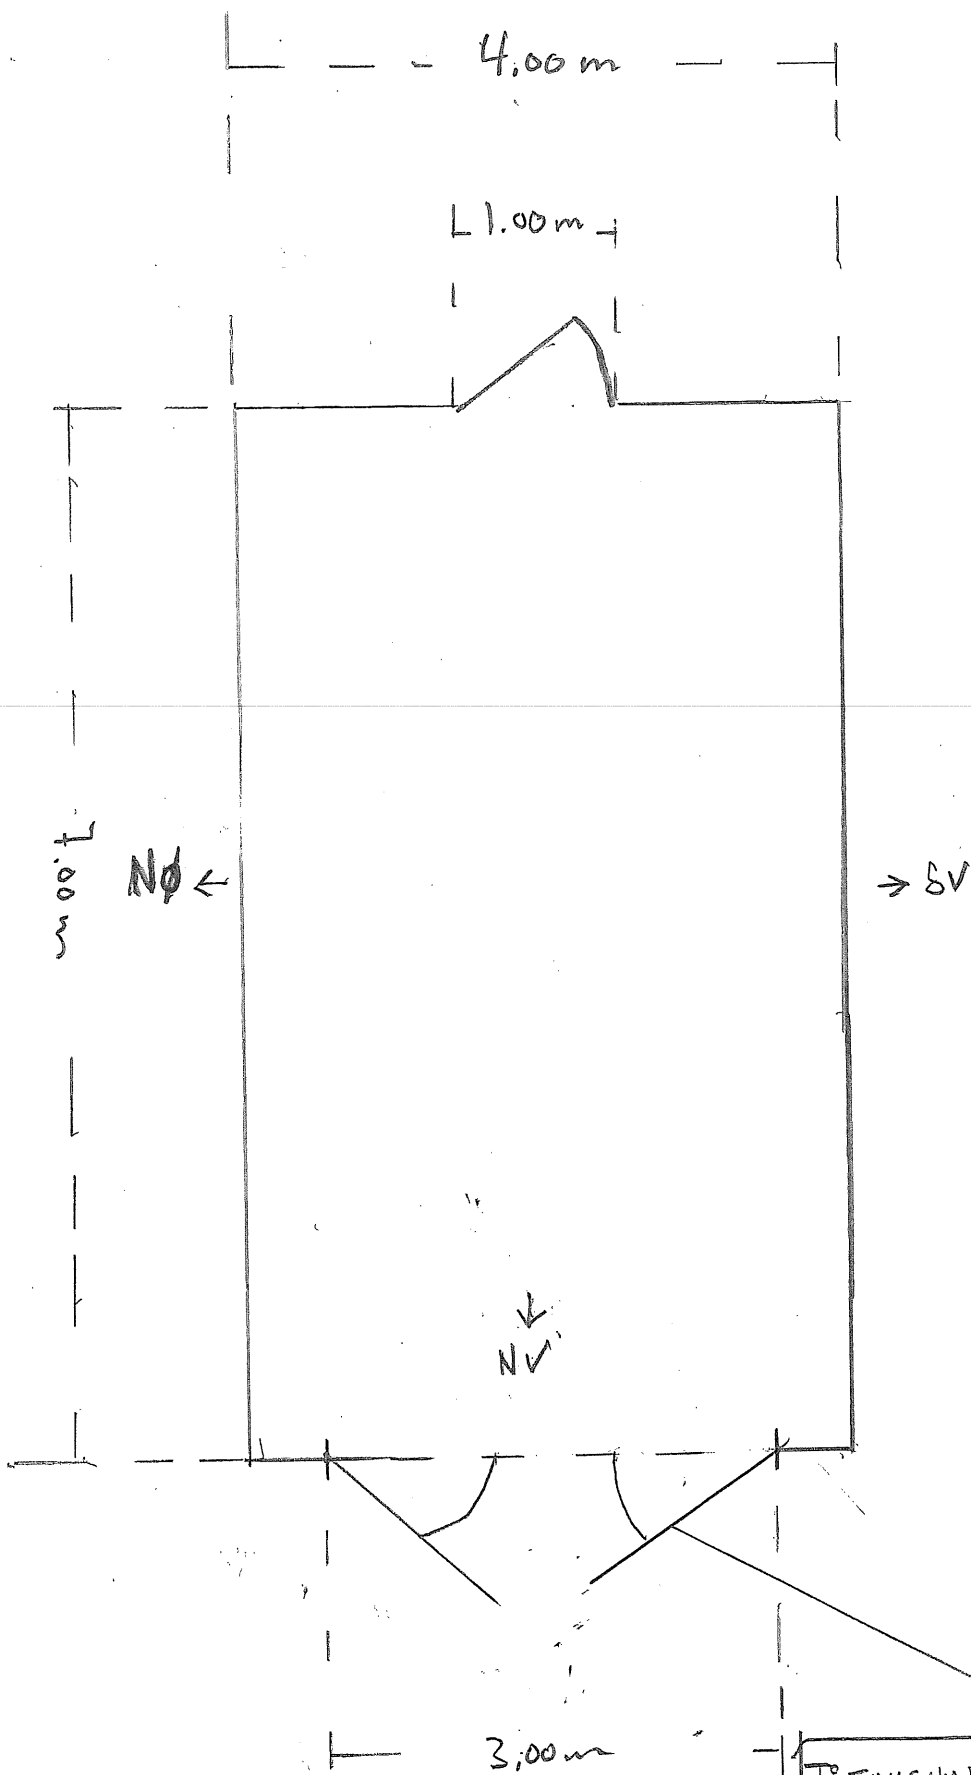


DOBBLE DØRER
1.5m x 2.

TILTAKSOMRÅDE TRØNE RENE BLÅTLAND	
GNR 352 BNR 6.	
BYGGETLASS KARBØVIAGEN	
OVERSIKT PLAN	
17/11-11	M-1:50

MÅLSTOKK 1:50

TEGNING / RRB

STANDARD GRINDVERKSBYGG
MED TAPPING OG TREPLUGGER.
SNEDBAND PÅ LANGSIDER
ROTKNE I GAUVER

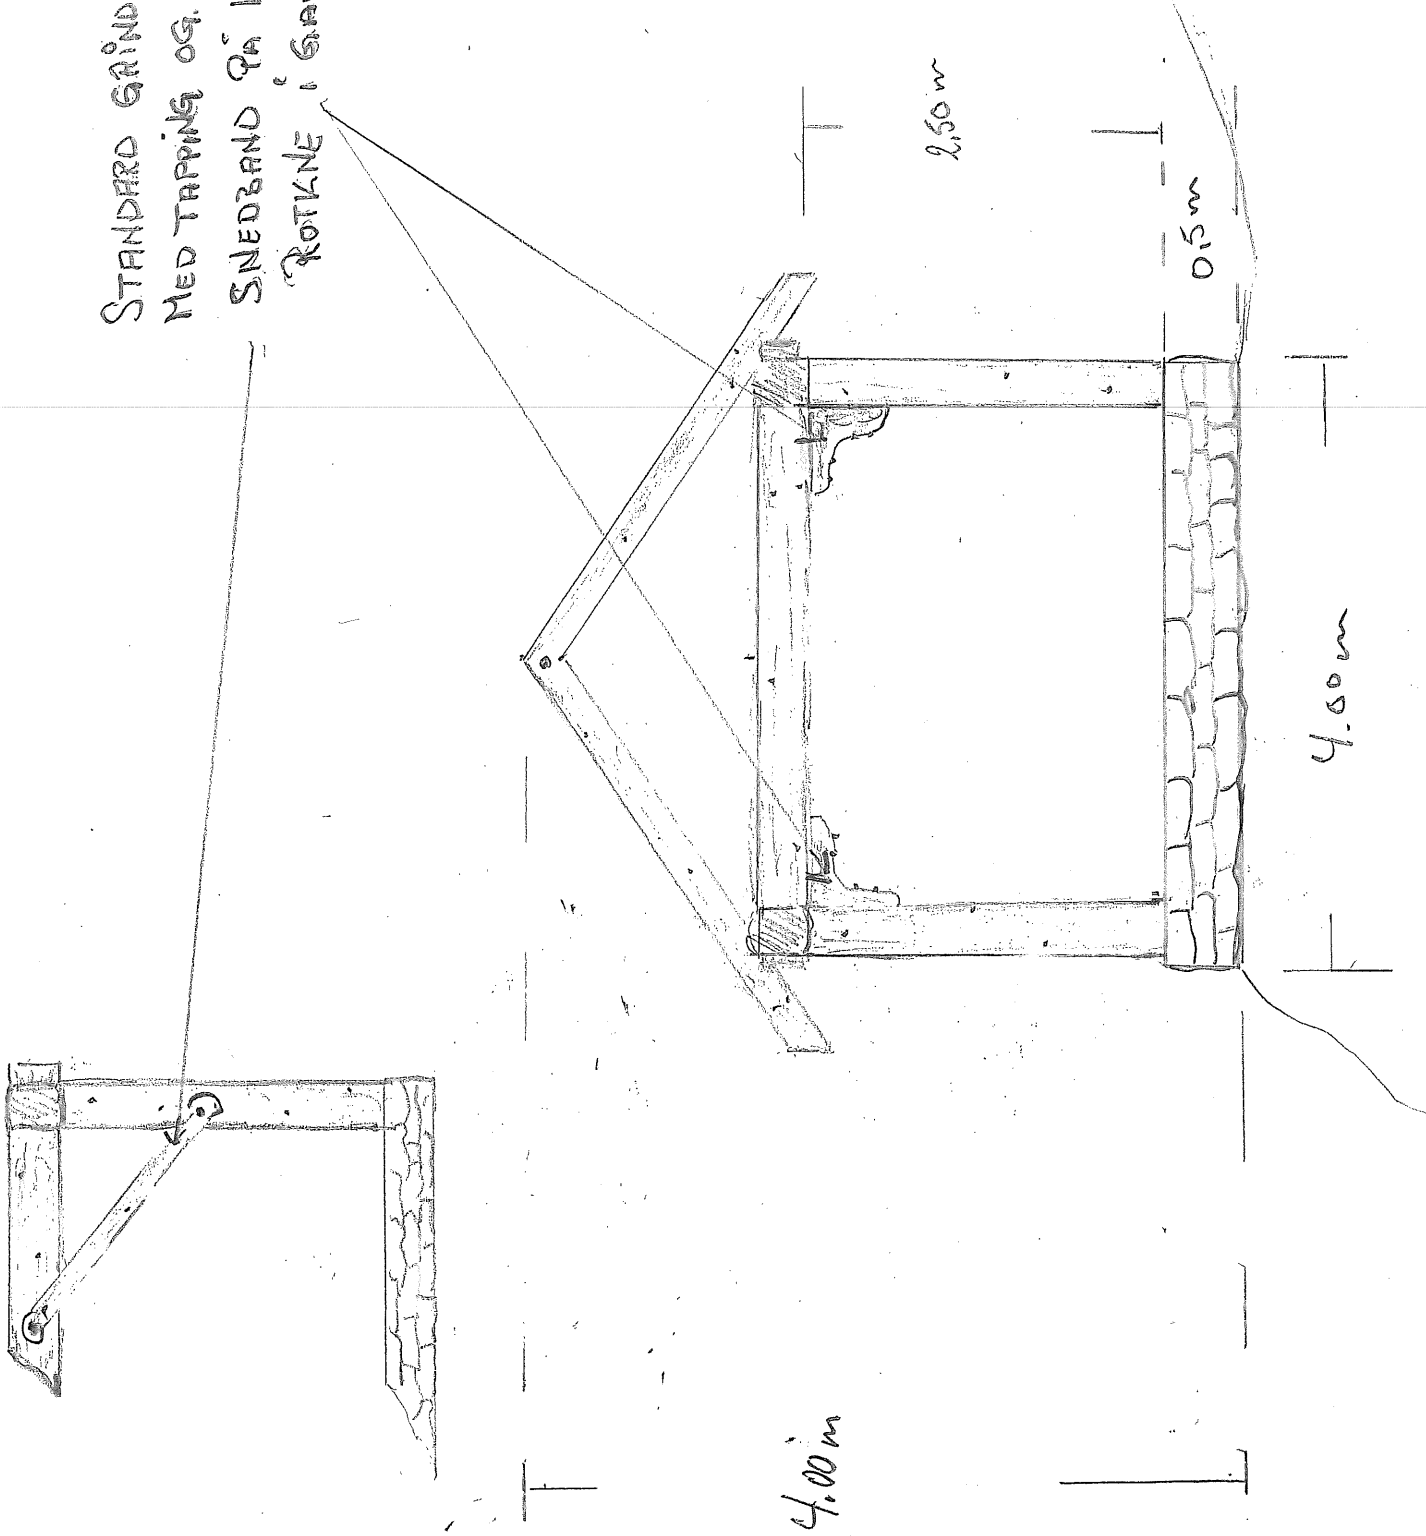

SNITT TEGNING


Arne Rene' Bratland
Kårbø 2
Gbnr 352/6
5917 ROSSLAND

(1:50)

DØR BREDE

3,100 m

30°

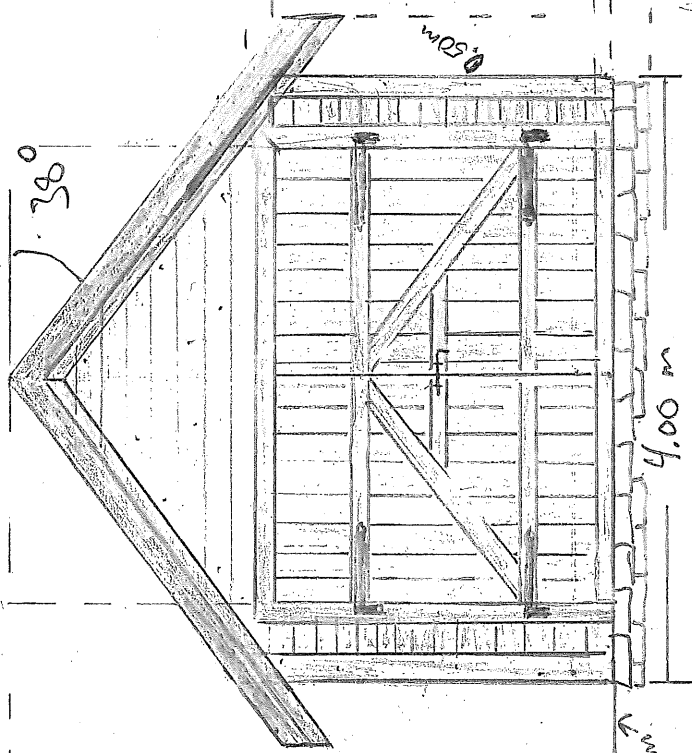

0,50 m

4,00 m

2,50 m

0,50 m

DØR HØJDE

2,10 m

MÅLESTOKK 1:50

TILTAKSNUMMER: ARNE RENE BENTLAND

GNR: 352 BNR: 6


BLAÆRLÅS: KÅRBØVÅGEN

FRETSIDE MOT NORDVEST

DATE 17/11-22

.0.0.0


AN 1000

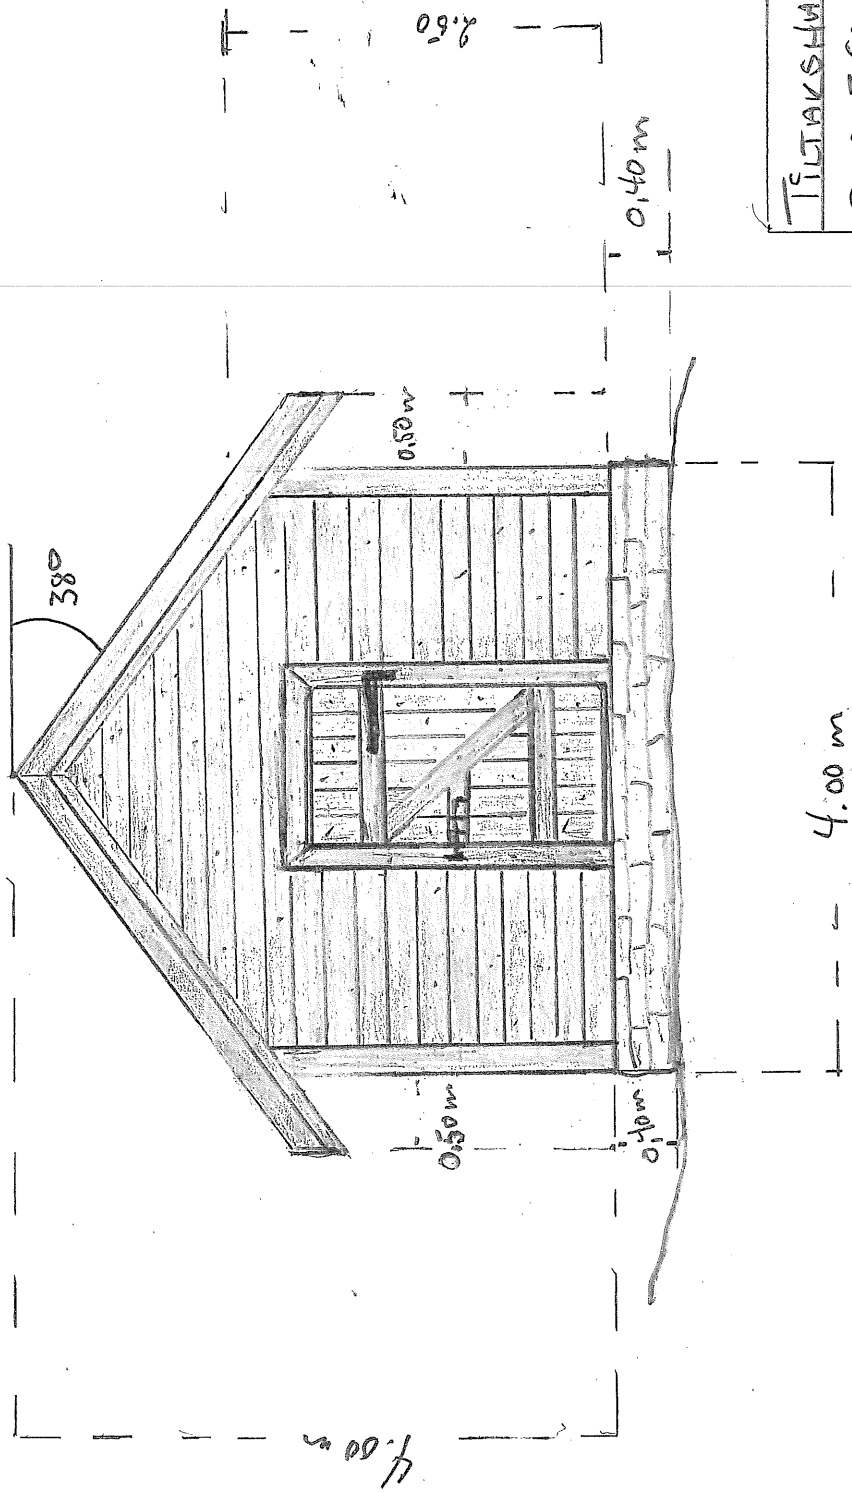

TILTAKSHUVER FIRNE RENE BENTLAND
 GNR 362. BNL 6.
 FASADE MOT SØRØST
 BYGGETLASS KÅREBØVÅREN
 17/11 - 99 11 - 1-58

MÅLESTORRE 1:50

Tekniker Dør

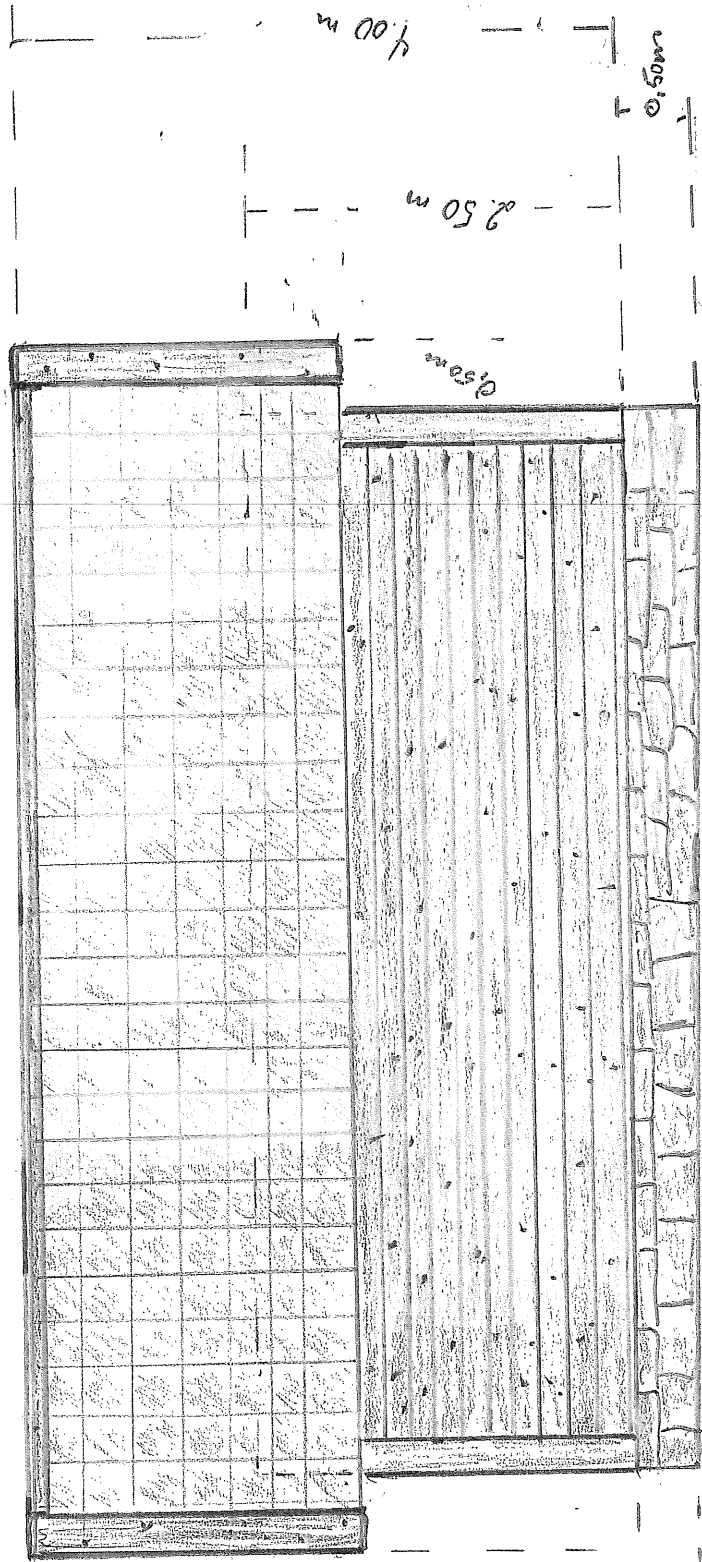

0,40 m

7,00 m

0,50 m

4,00 m

2,50 m

0,50 m

TILFÆKSHAVER: FIRNE RENE BENTLAND

GNR 352 BNR 6

BEKKEPLASS I KIRKOUAAREN

FASADE MOT HORD ØST/SØRVEST SPELVAUDET

T - 17/11 - 99

MÅLSTAV 1:50

TEGNER: RUD

11 1.1