




LT vindu må holde formel iht. tek 17§ 13-7.
Ag = 0,07 · ABRA / LT (Kontrolert med LT = 0.70)

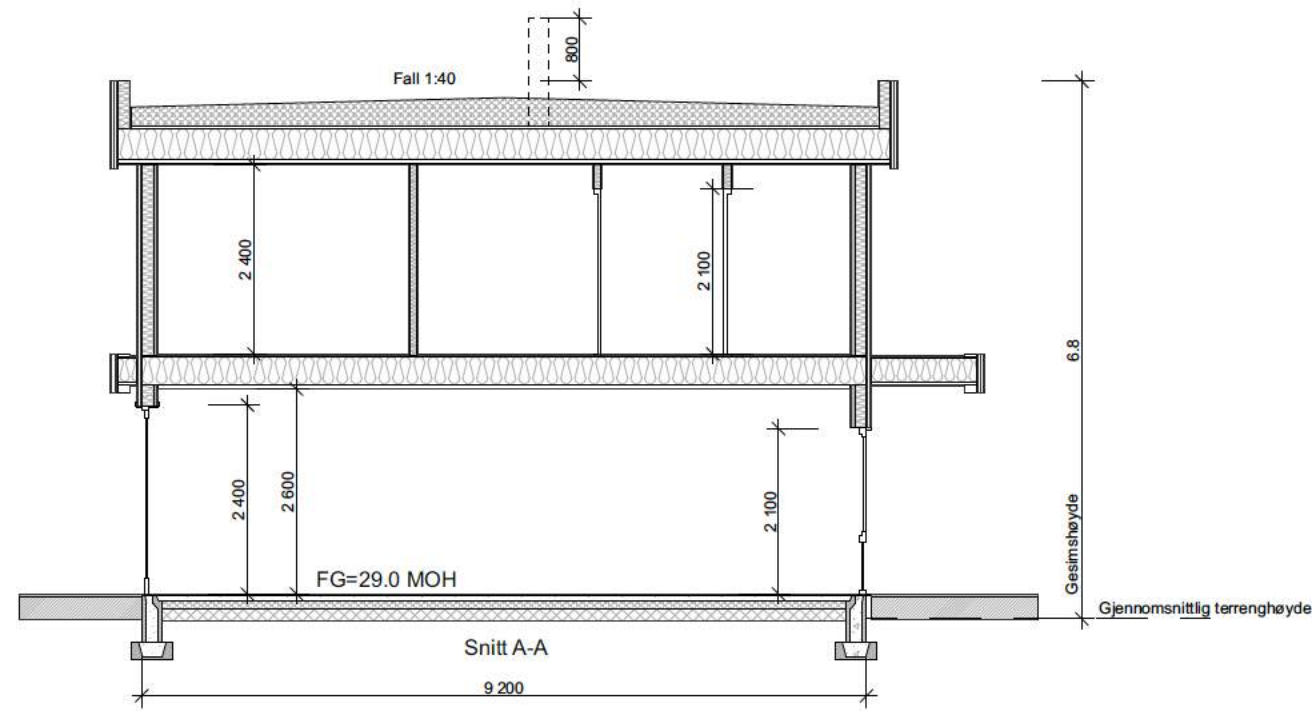

Snitt A-A

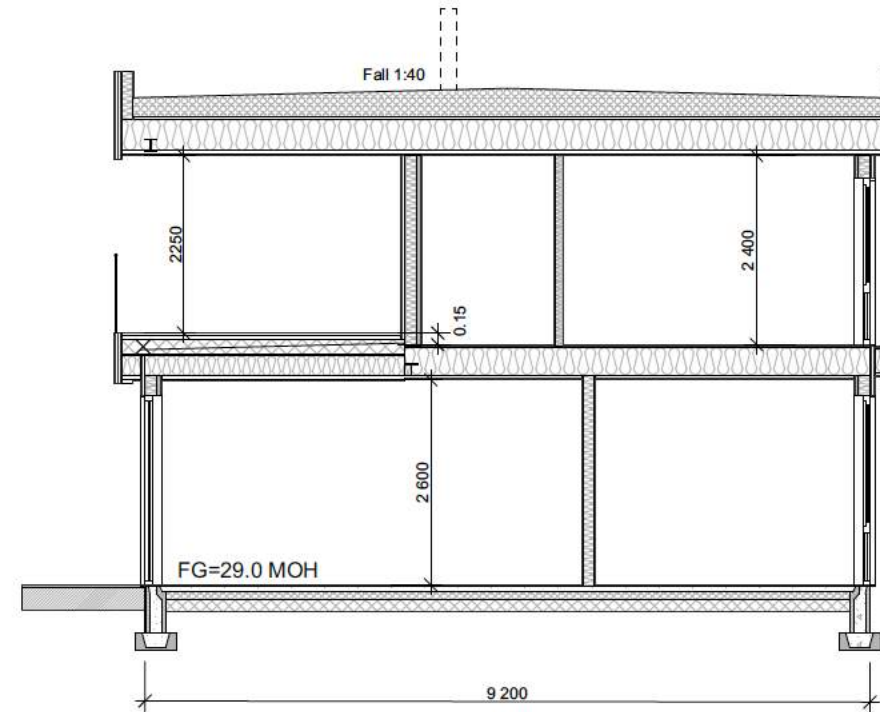

Snitt B-B

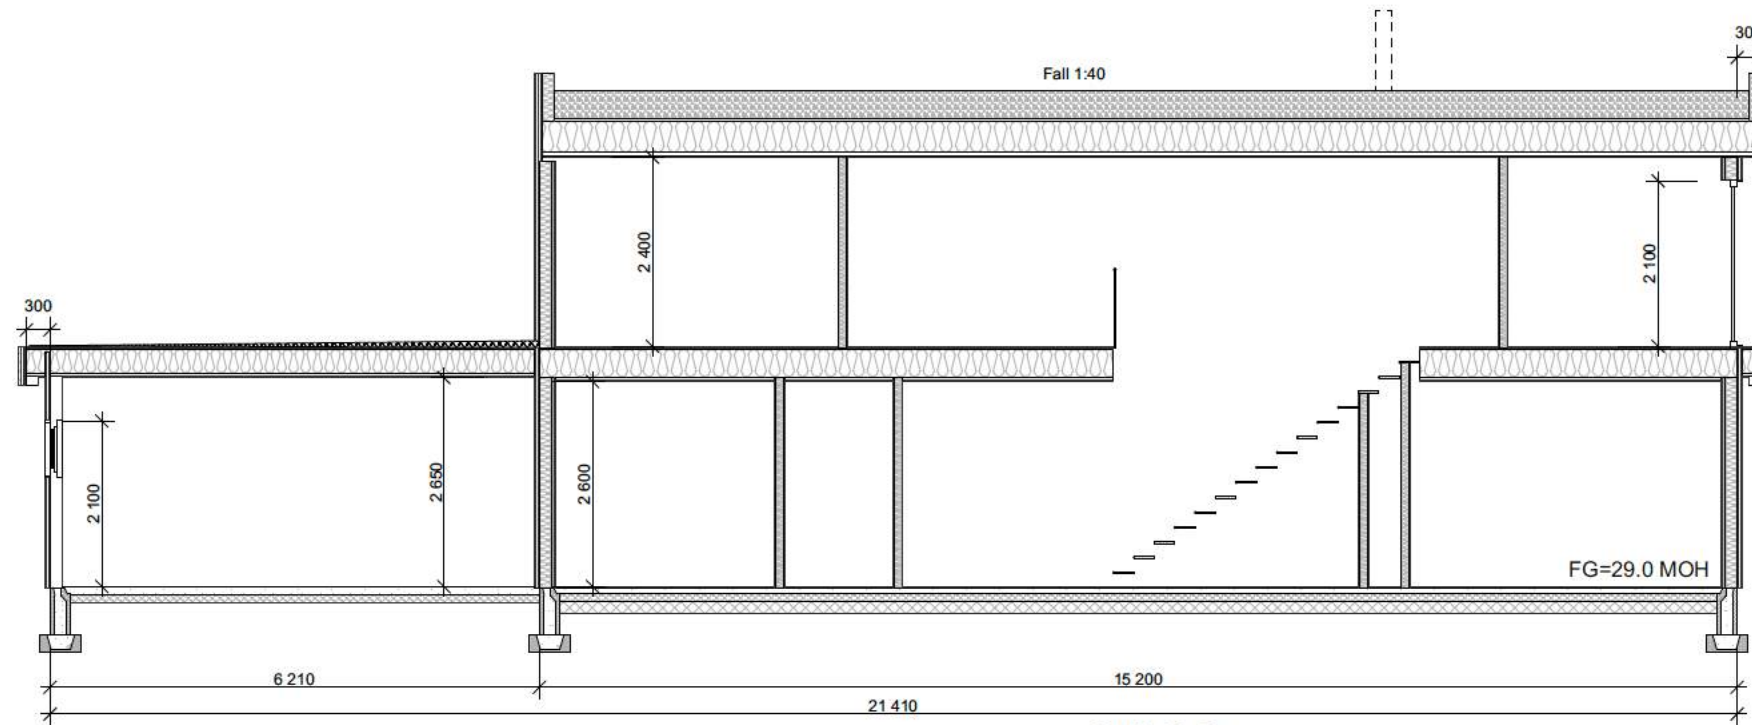

Snitt C-C

Utvendig BRA: 15,6 m²							
	BRA	BYA	Omkrets	BTA	Oppvarmet Volum	PRIMÆR P-ROM	SEKUNDÆR S-ROM
1.etg	177 m²			194,4 m²	337,74 m³	102,7 m²	74,3 m²
2.etg	116,1 m²			129,1 m²	278,64 m³	104,3 m²	11,8 m²
SUM	293,1 m²	189,5 m²	47,14 m	323,5 m²	616,38 m³	207 m²	86,1 m²

Rev.D DB 11.01.23

BYGGESØKNADSTEGNING
Snitt og Arealboks

BYGGMANN®

Tiltakshaver: Seim Bygg AS Nesbrekka 28 Seim 5912	Tiltak: Ny variant Skurtveitvegen 33	Gnr./Bnr. 348/55	MAL: 1:100	Prosjektnr. 1183-22	Org. nr: 976598407
Leverandør: Seim Bygg AS Nesbrekka 28 Seim 5912	ANSVARLIG PROSJEKTERENDE: Dakark AS	A3	DATO: 02.01.22	TEGNER: J.R	Tegningsnr. A20-07
			www.byggmann.no		
TEGNINGENE MÅ IKKE KOPIERES ELLER BENYTTES VED UTFØRELSE AV ARBEIDER UTEN MEDVIRKNING FRA DAKARK AS TEGNINGENE ER IKKE GYLDIG UTEN KVALITETSIKRINGSYSTEMET TIL DAKARK AS					

