


② Sør fasade  
1 : 50

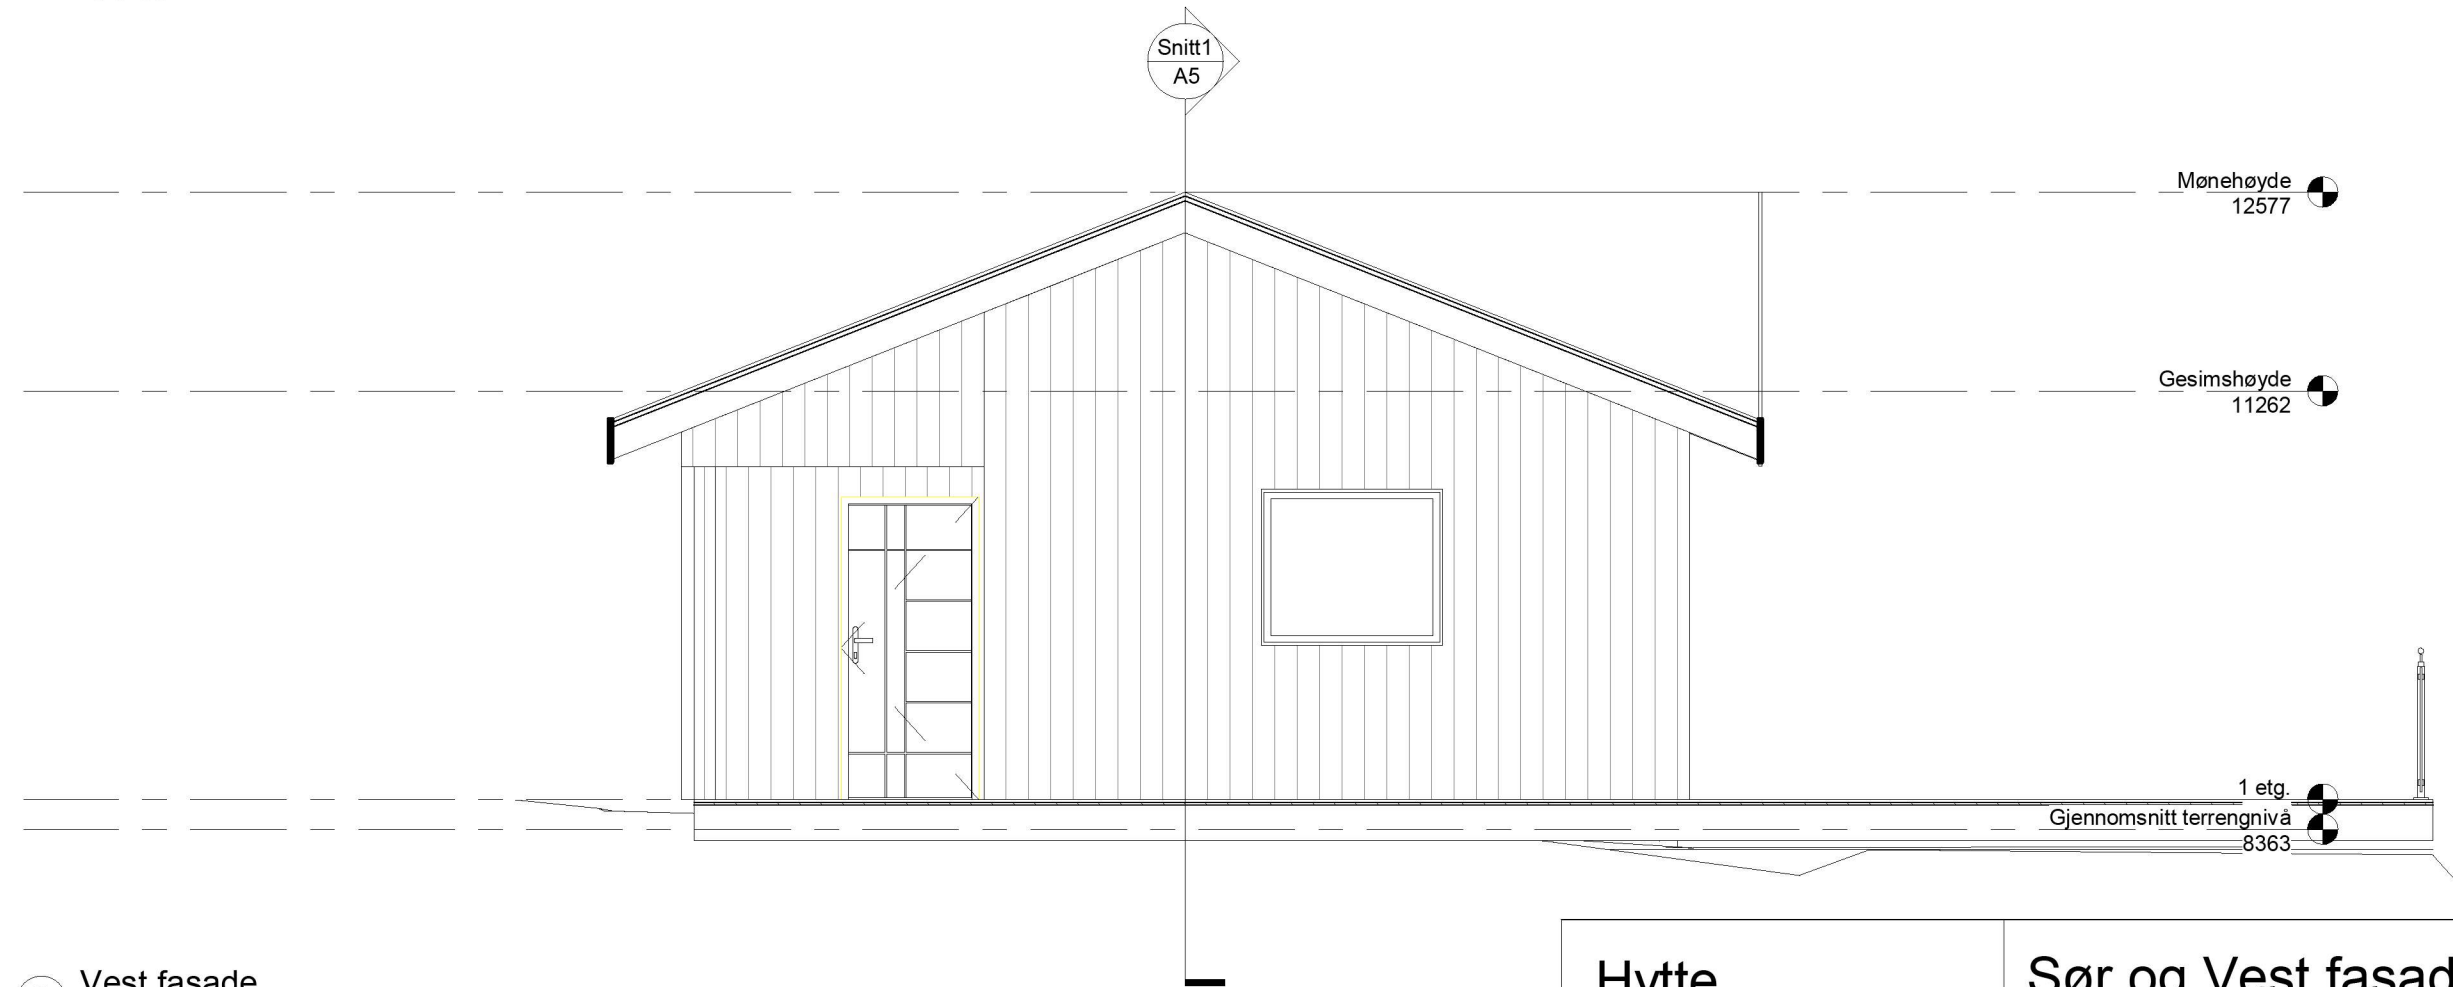

③ Vest fasade  
1 : 50

<b>Hytte</b>		<b>Sør og Vest fasader</b>	
Vågenesvegen 62, 5936 Manger Eiendom 430/16		Prosjekt nr. 22-7 Dato 16.02.2023 Byggherre - Oppdragsgiver -	Tegn.nr. <b>A2</b> Målestokk 1 : 50