



Snitt2
A5

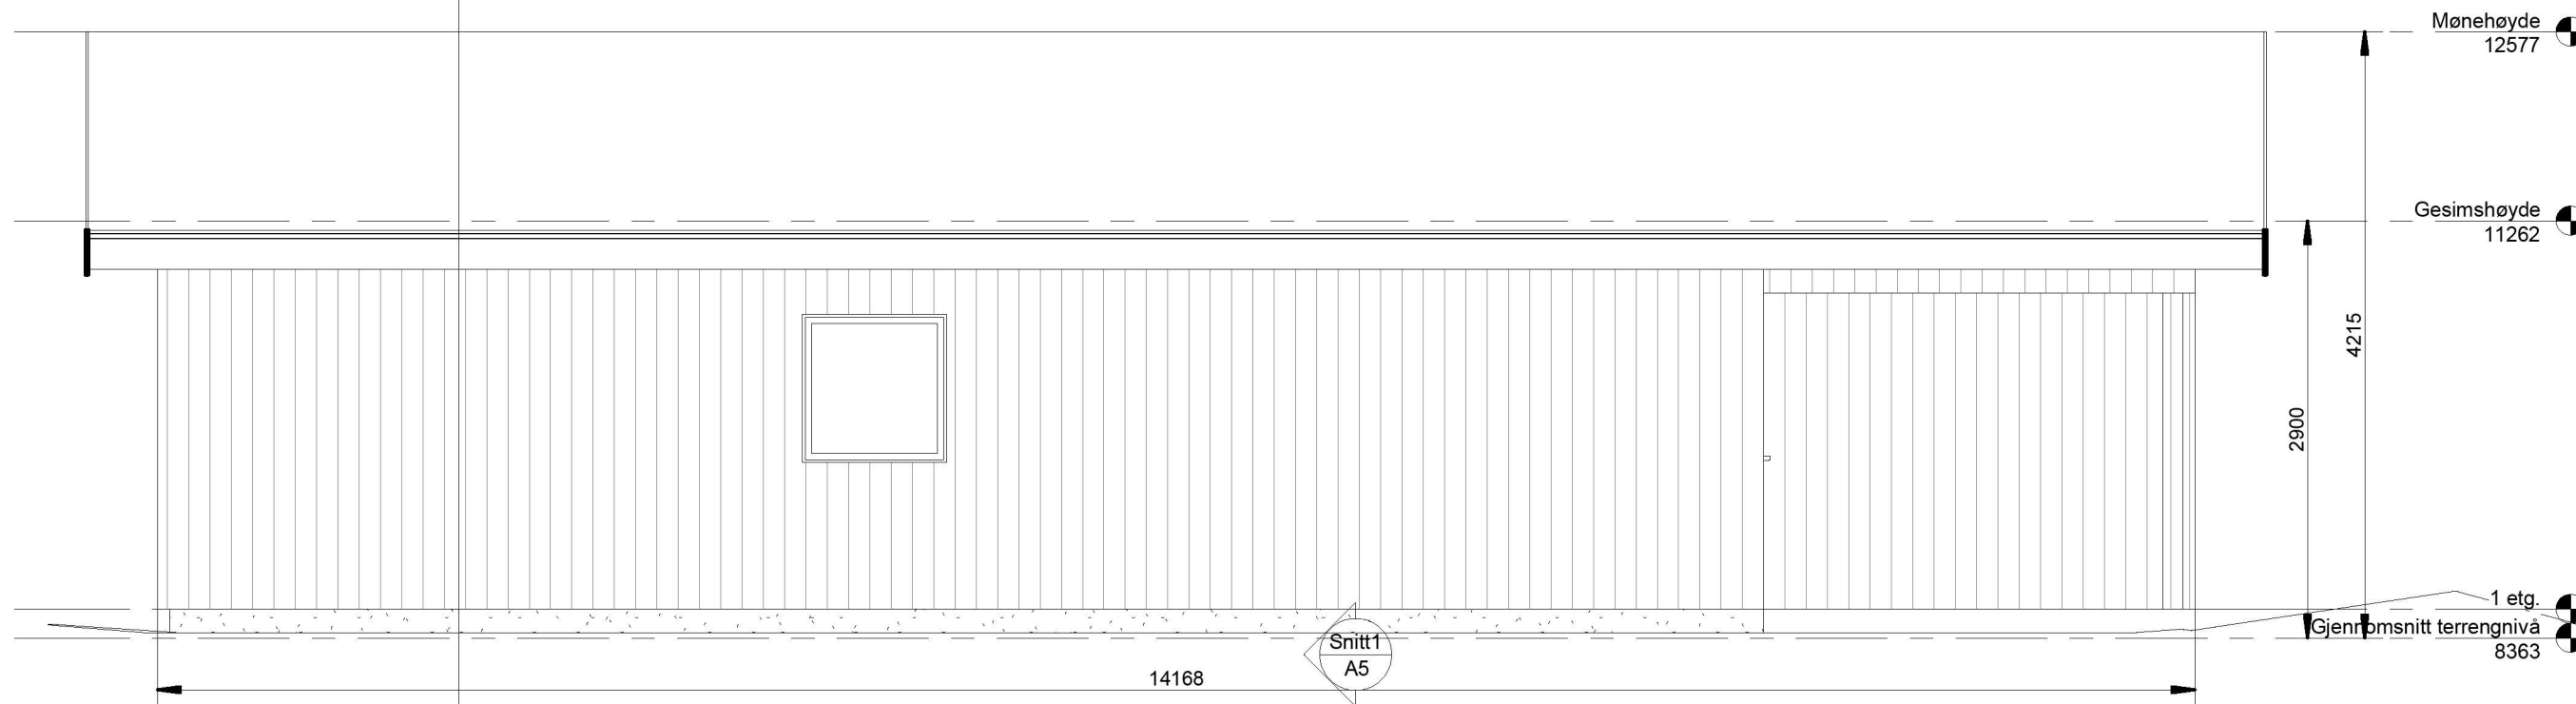

1 Nord fasade
1 : 50

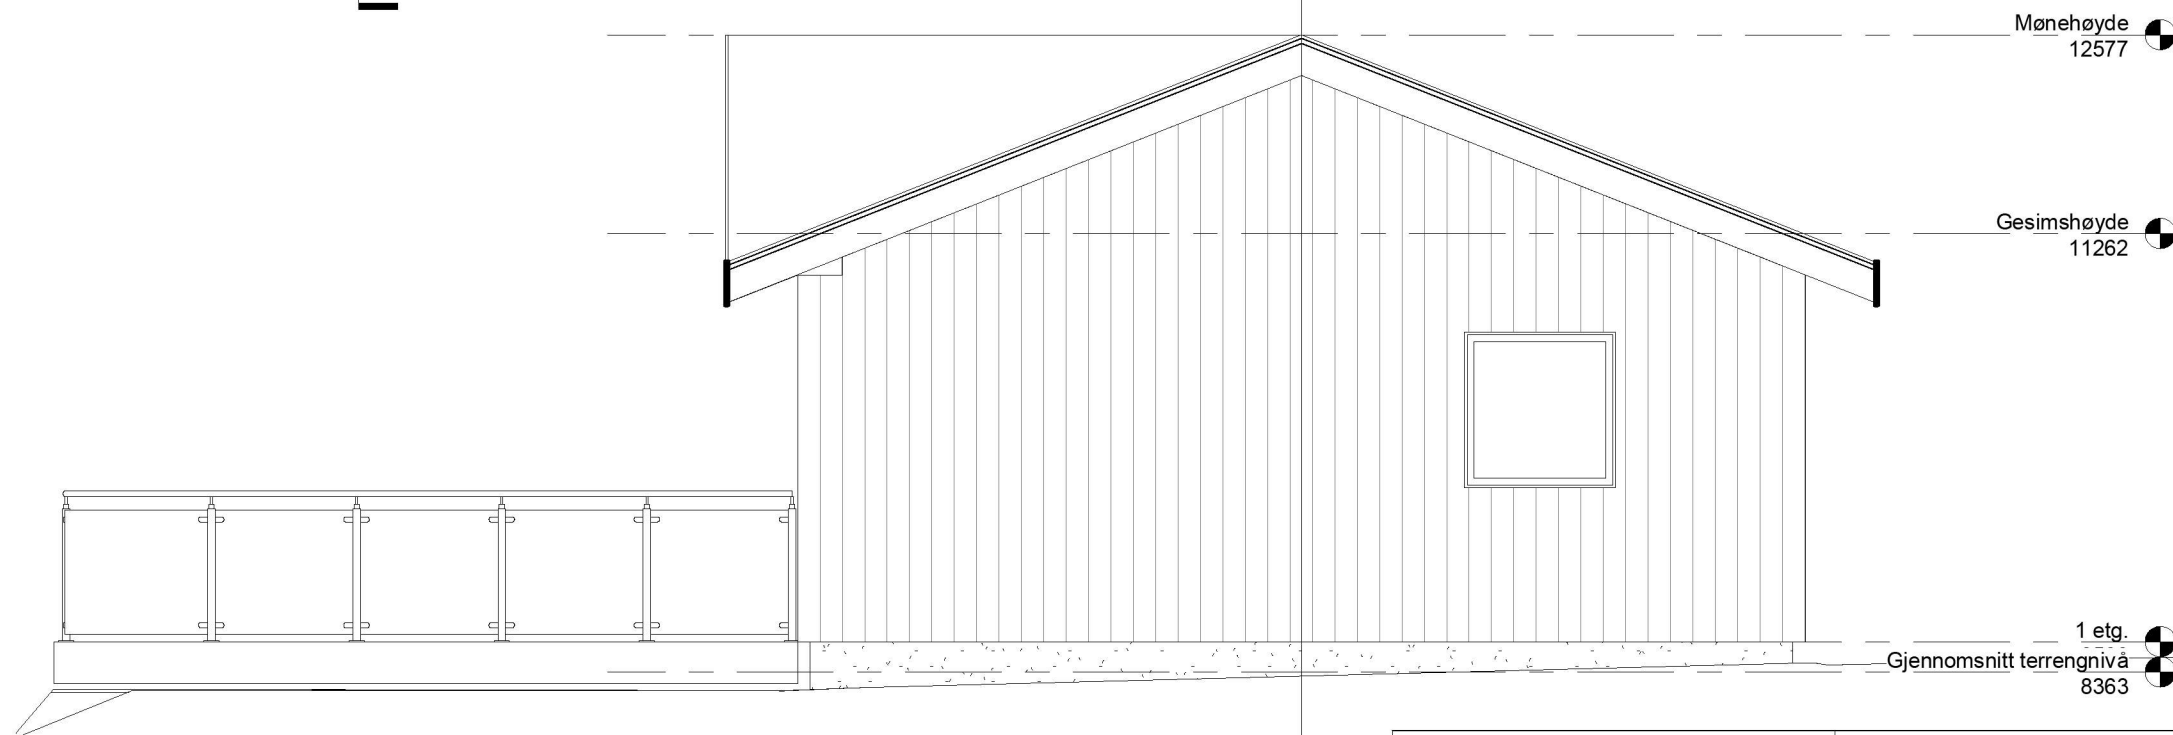

2 Øst fasade
1 : 50

Hytte		Nord og Øst fasader	
Prosjekt nr.	22-7	Tegn.nr.	A3
Dato	16.02.2023	Målestokk	1 : 50
Byggherre	-		
Oppdragsgiver	-		