



Snitt2
A5

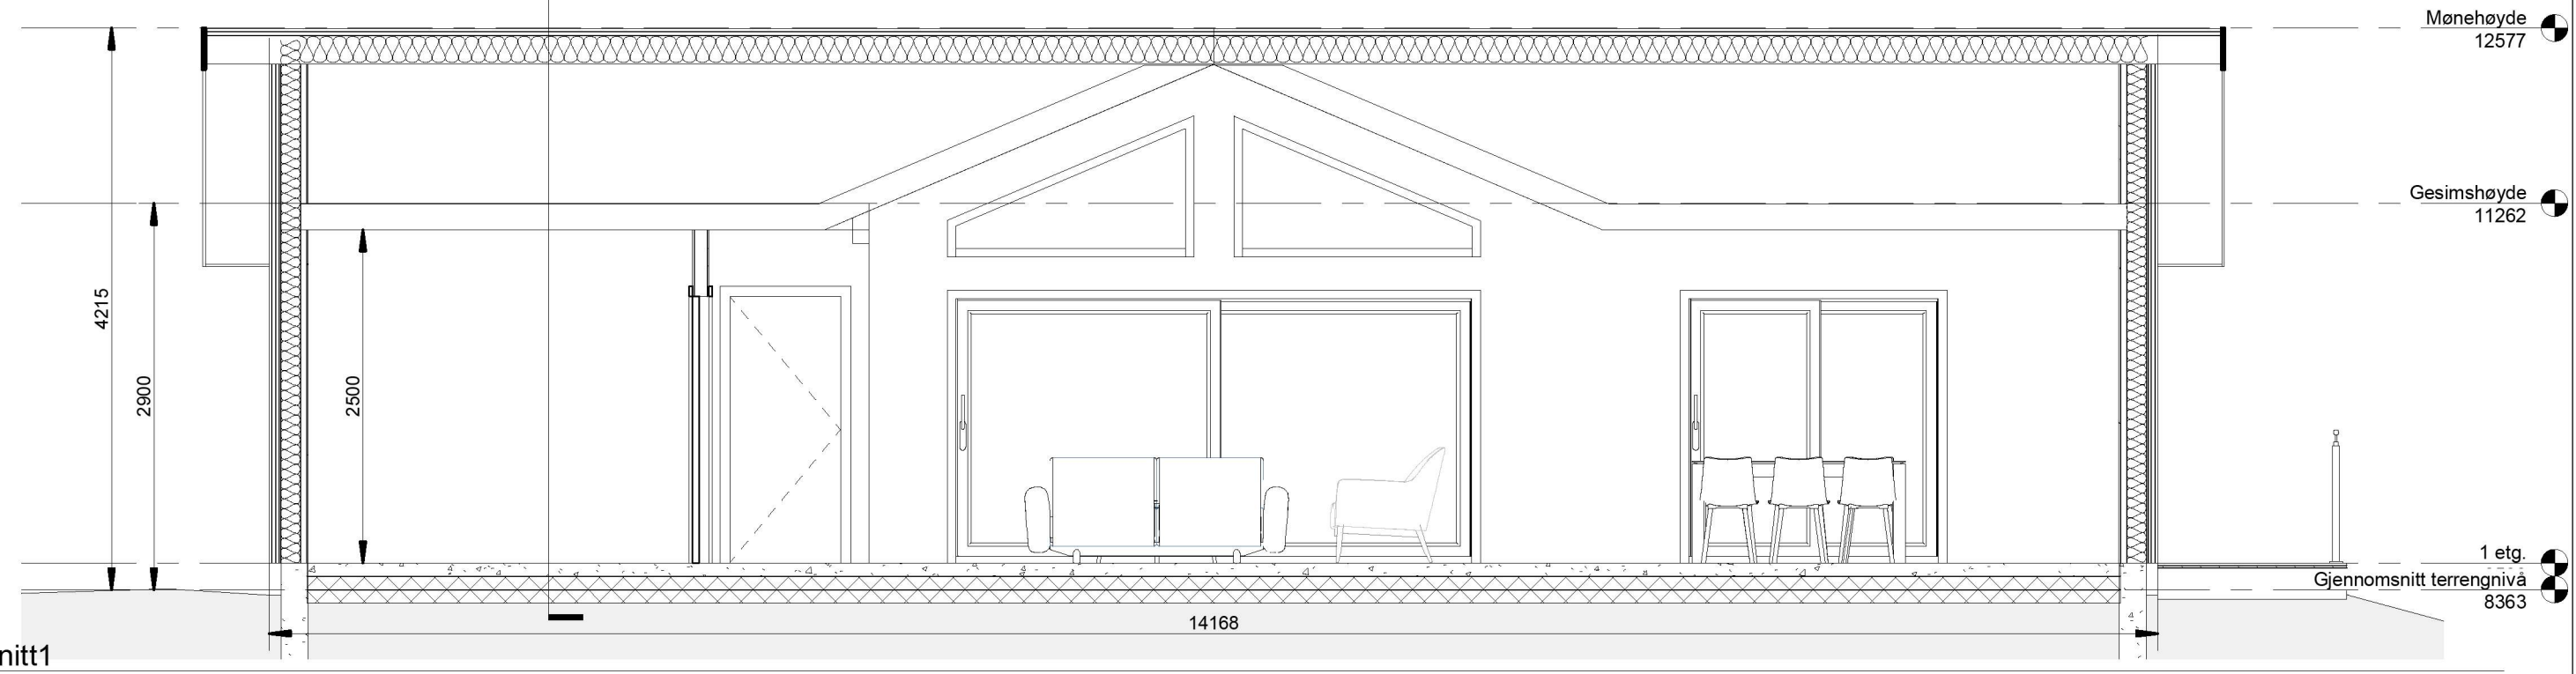

1 Snitt1
1 : 50

Snitt1
A5

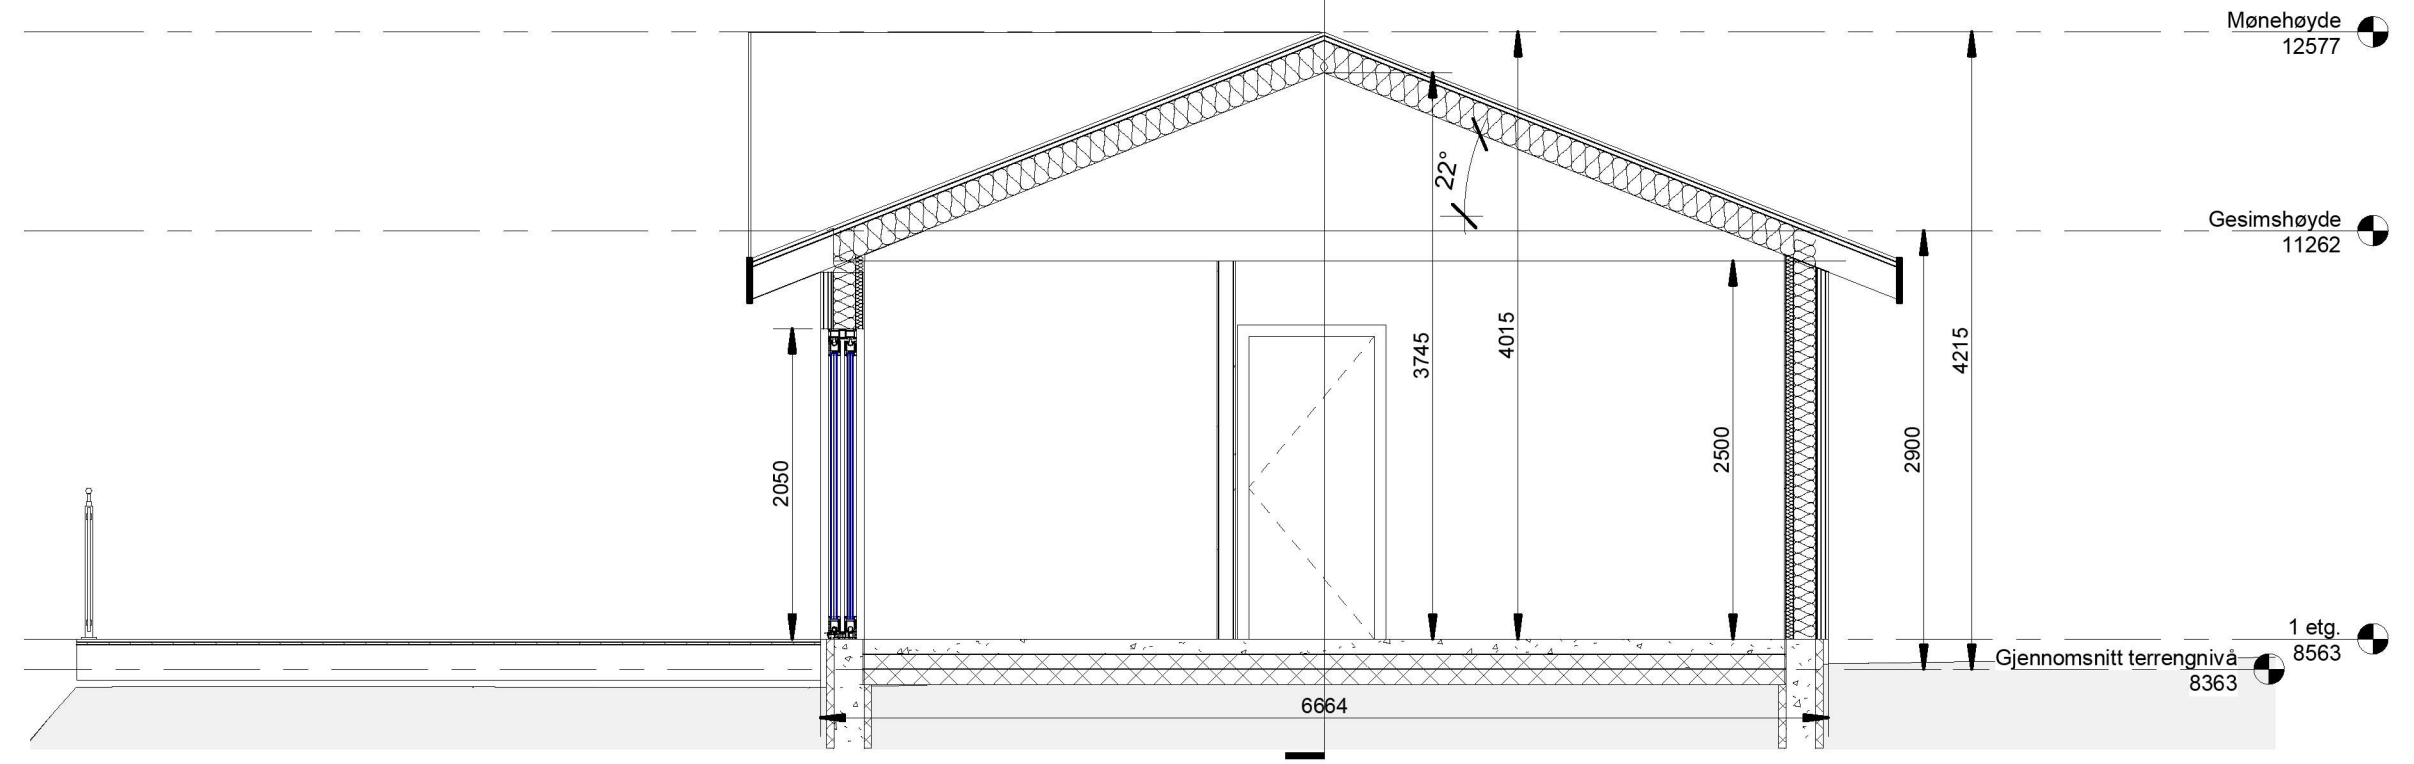

3 Snitt2
1 : 50

| | | |
|---|---|--------------------|
| Hytte Vågenesvegen 62, 5936 Manger Eiendom 430/16 | Byggesnitt | |
| | Prosjekt nr. 22-7 | Tegn.nr. A5 |
| | Dato 16.02.2023 | Målestokk 1 : 50 |
| | Byggherre - Oppdragsgiver Domas Raciunas | |