



Fase
BYGGESØKNADSTEGNING


HENVISER TIL BRANNKONSEPT
FRA FLO BRANNSIKRING AS.

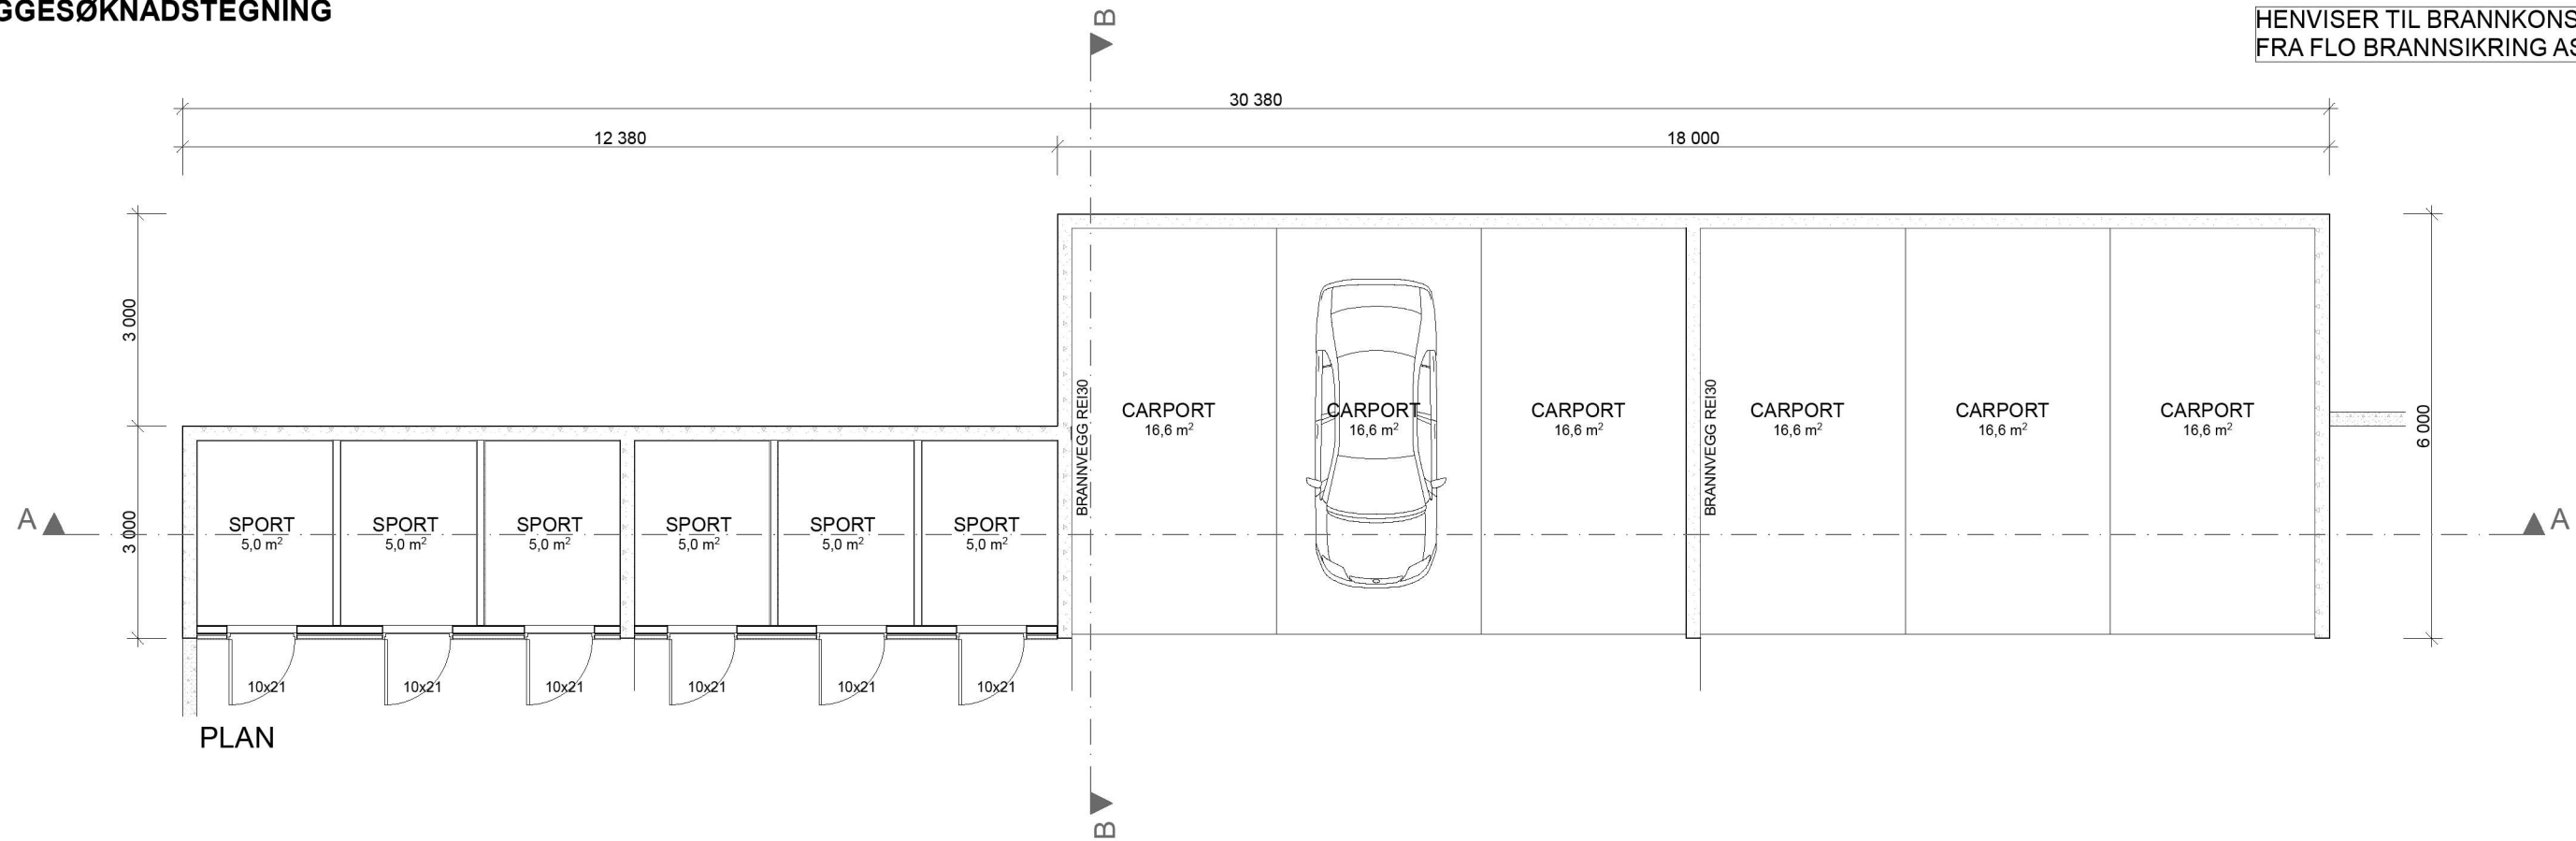

PLAN

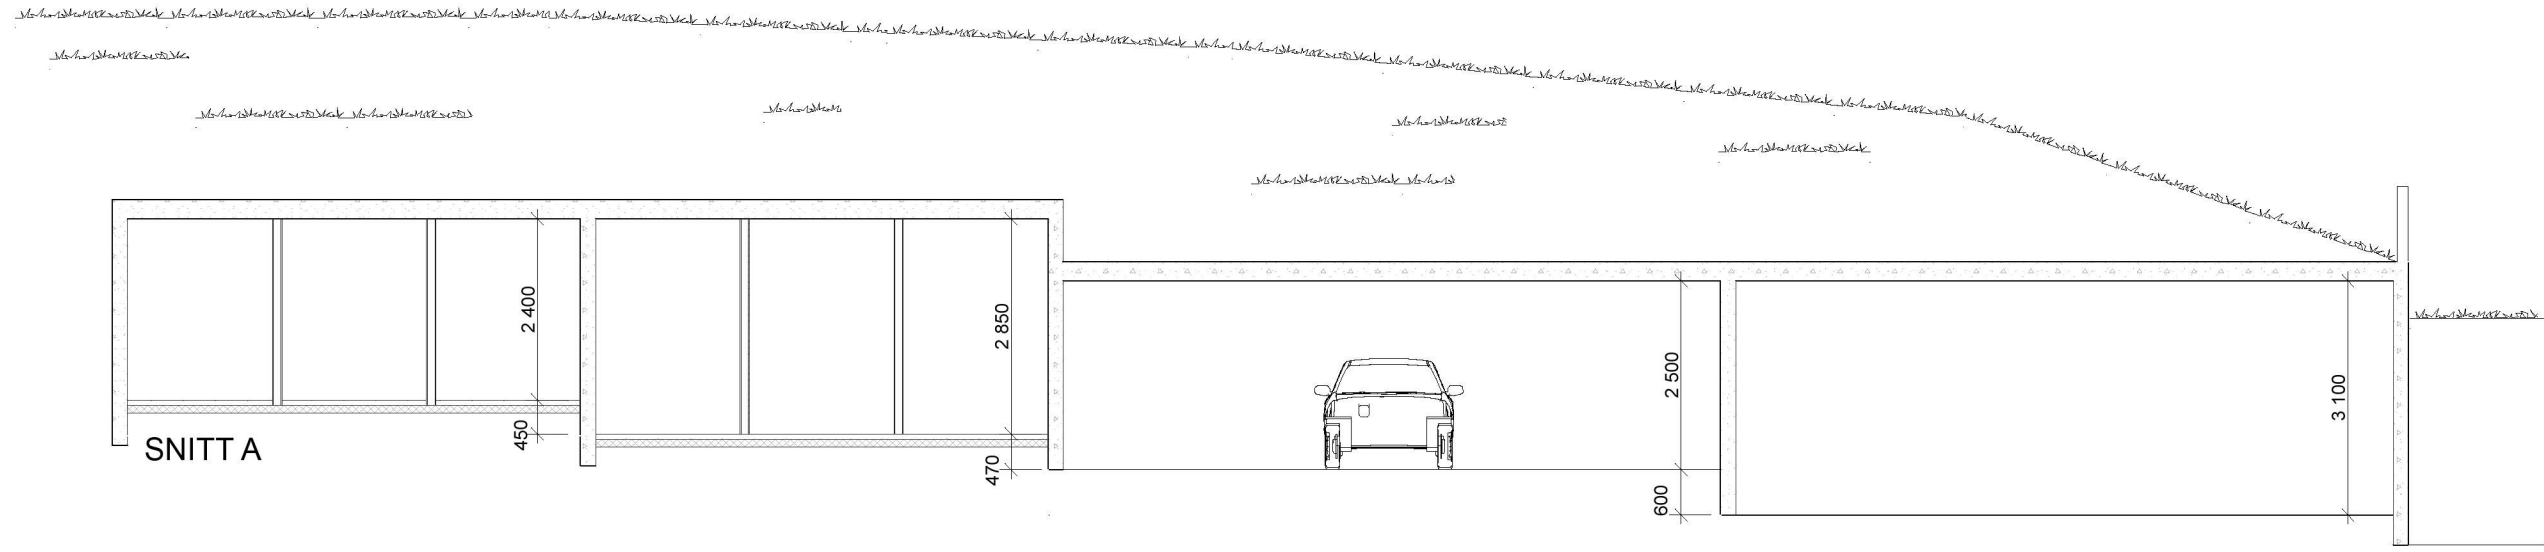


SNITT A

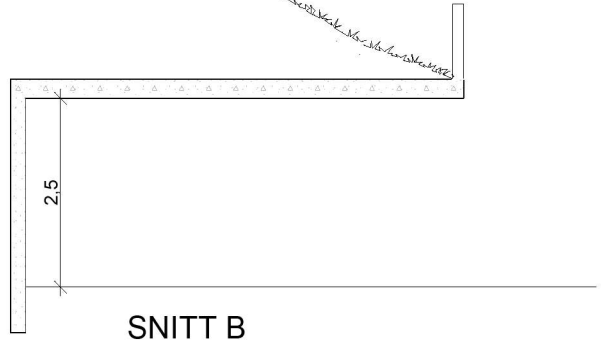

SNITT B


Rev	Nr	Beskrivelse	Dato	Sign

PLAN OG SNITT		G.NR. 137	B.NR. 783
TILTAKSHAVER: Majo Eiendom AS		KOMMUNE: Alver	
BYGGEPLASS: Nedre Mangerbua 5911 Alversund		PROSJEKT	
		CARPORT OG SPORT	
		TEGN. ms	PROSJEKTNR. - TEGN.NR.
		MÅL: 1:100	22254 - B20-02
DATO: 22.12.22			


TEGNINGEN MÅ VERKEN HELT ELLER DELVIS KOPIERES ELLER BENYTTES VED UTFØRELSE AV ARBEIDER SOM proESS AS IKKE MEDVIRKER I.

Fase
BYGGESØKNADSTEGNING


HENVISER TIL BRANNKONSEPT
FRA FLO BRANNSIKRING AS.

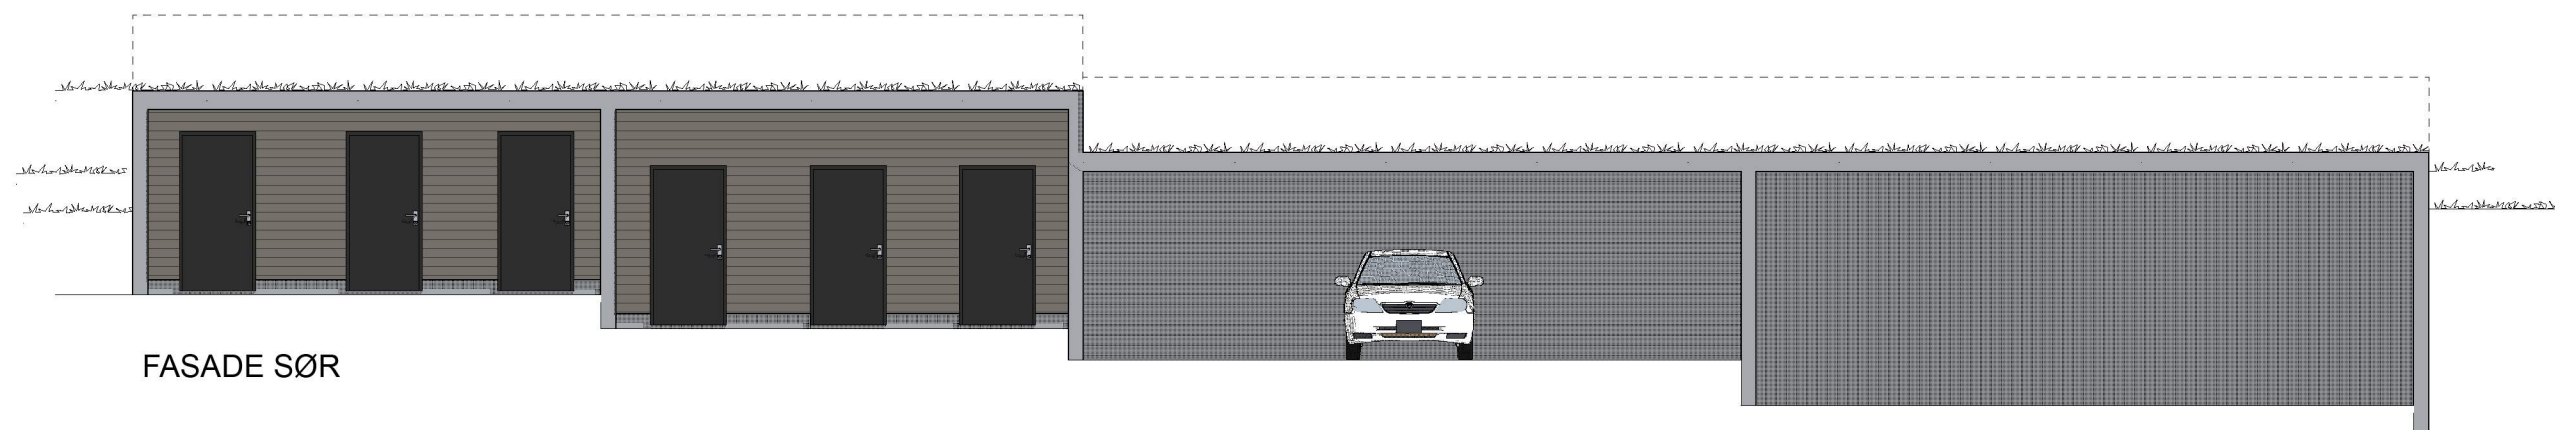

FASADE SØR

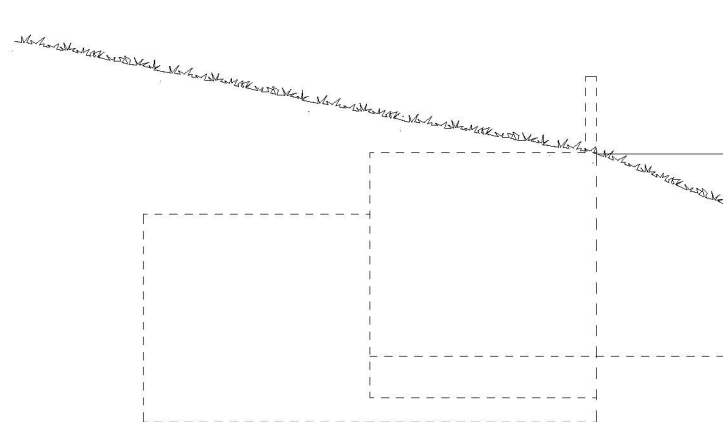

FASADE VEST

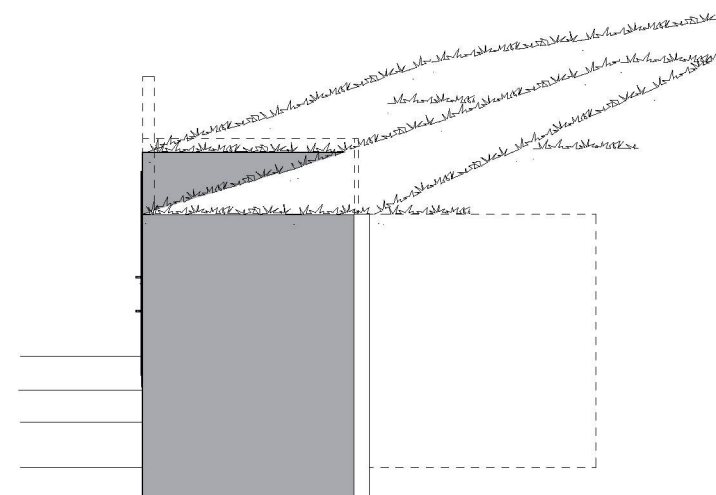


FASADE ØST

AREALBEREGNINGER IHT. NS3940	
Bebygd areal	45,6

Garasje/carport utv. bod		
	1. Etasje	132,9
		132,9 m²

Rev	Nr	Beskrivelse	Dato	Sign

FASADER		G.NR. 137	B.NR. 783
TILTAKSHAVER:	Majo Eiendom AS	KOMMUNE: Alver	
BYGGEPLASS:	Nedre Mangerbua 5911 Alversund	PROSJEKT CARPORT OG SPORT	
	TEGN. ms	PROSJEKTNR. - TEGN.NR.	
	MÅL: 1:1,333, 1:1	22254 - B40-01	
	DATO: 22.12.22		
TEGNINGEN MÅ VERKEN HELT ELLER DELVIS KOPIERES ELLER BENYTTES VED UTFØRELSE AV ARBEIDER SOM proESS AS IKKE MEDVIRKER I.			