


X 6714150

X 6714100

X 6714050

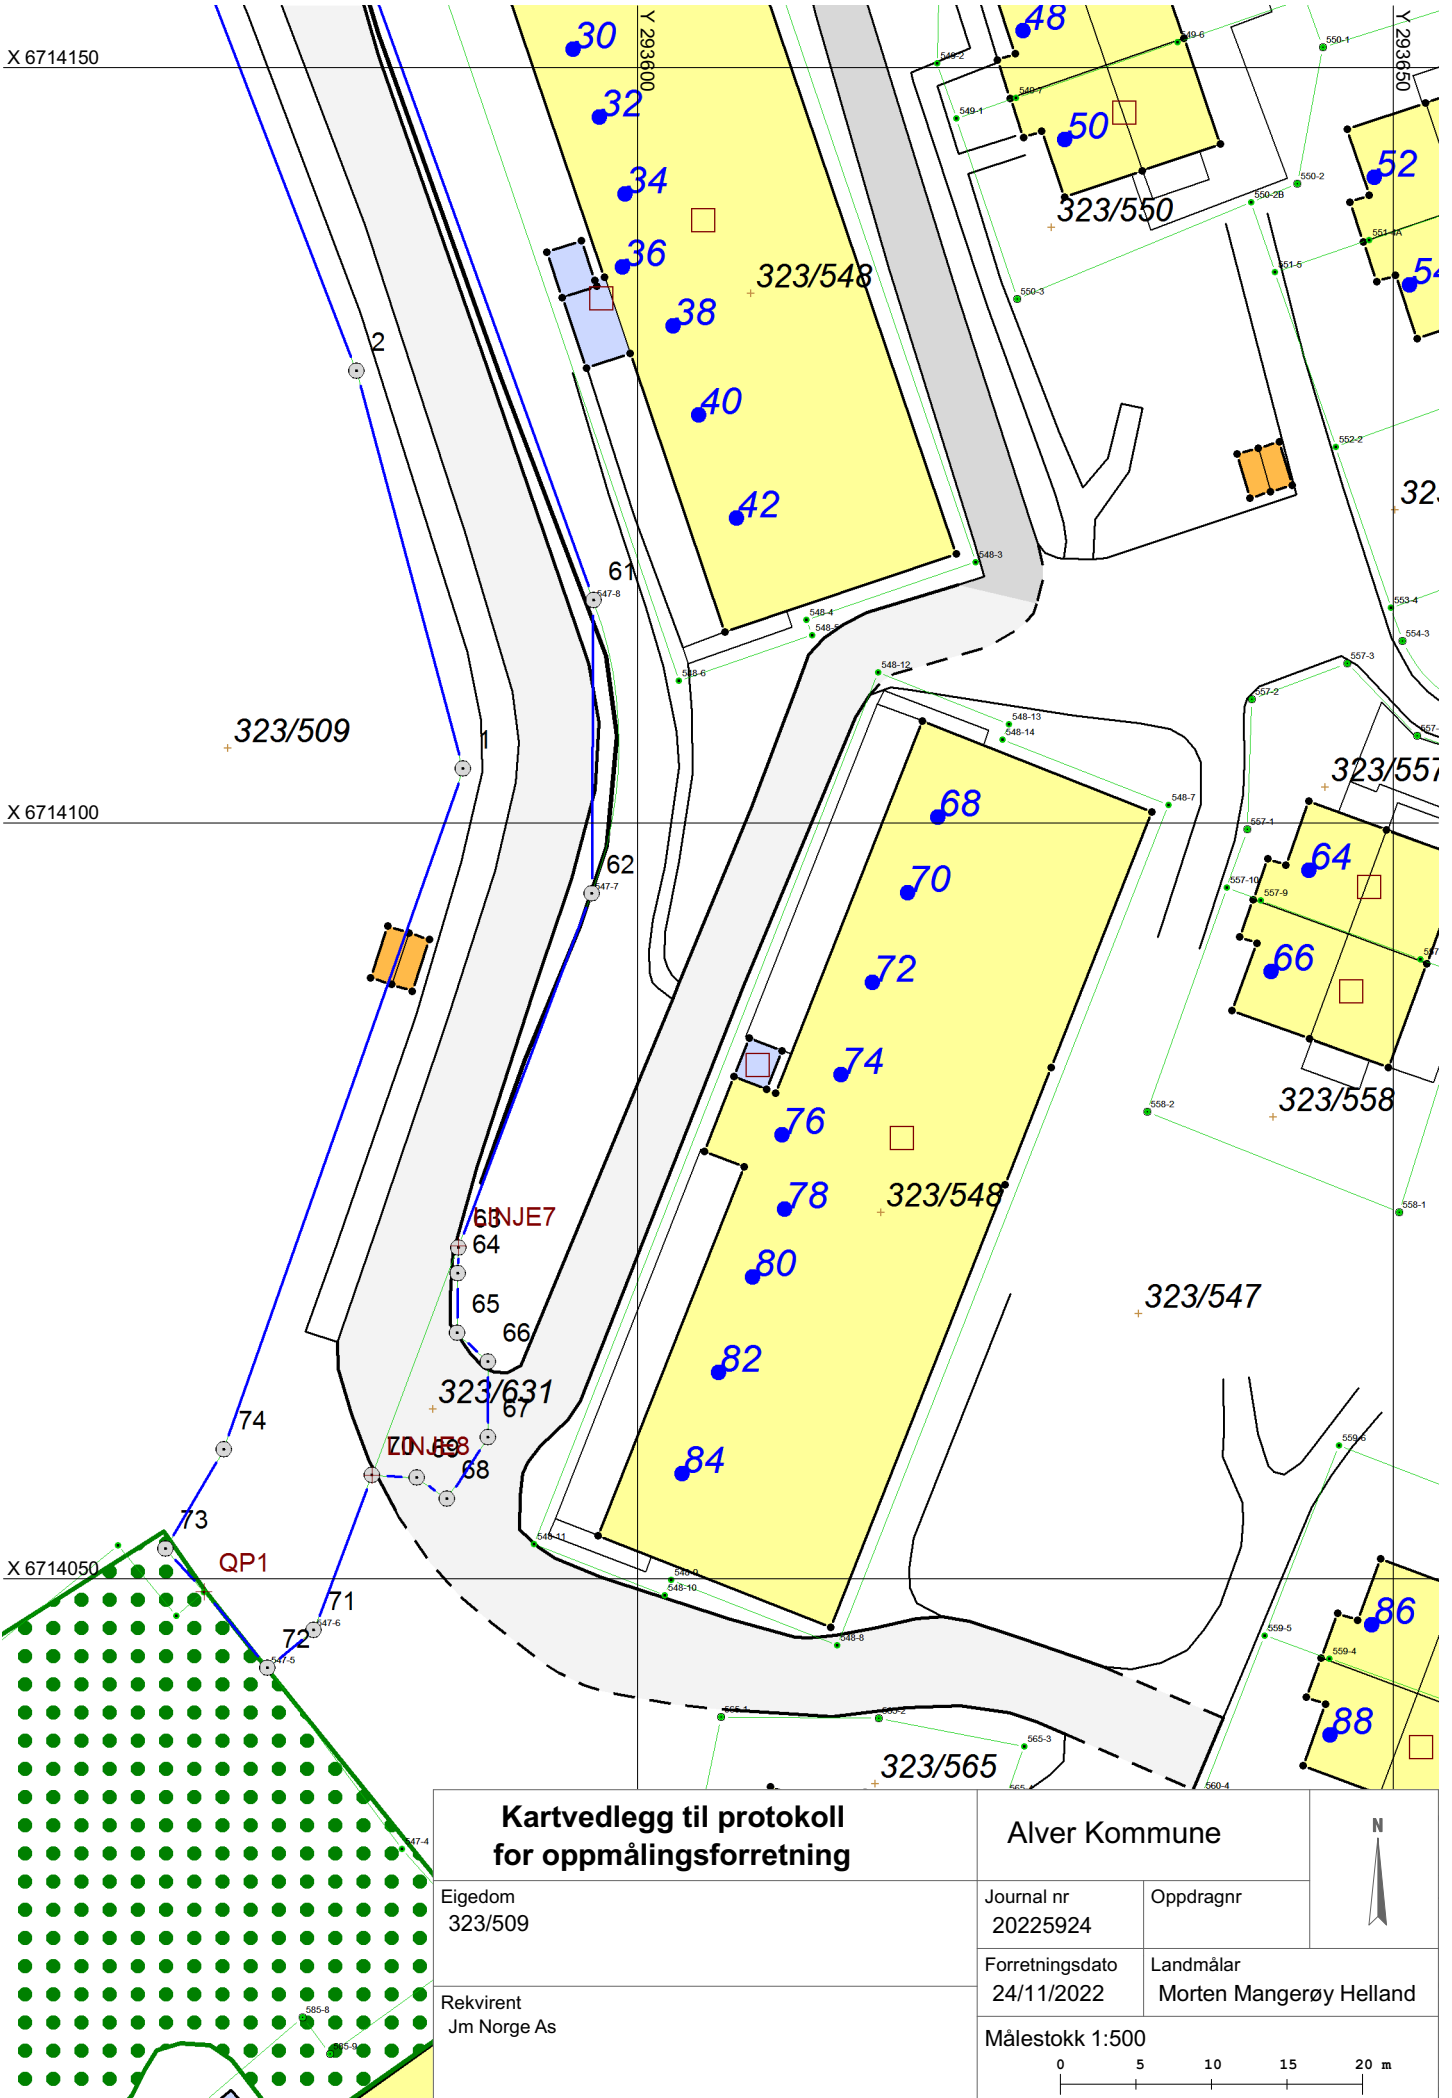

**Kartvedlegg til protokoll
for oppmålingsforretning**

| | |
|--------------------------|-------------------------------|
| Eigedom 323/509 | Journal nr 20225924 |
| Rekvirent Jm Norge As | Forretningsdato 24/11/2022 |

| | | |
|-----------------|-----------|--|
| Alver Kommune | | |
| Oppdragnr | Landmålar | |
| Målestokk 1:500 | | |
| | | |

Oppdragnr
Landmålar
Morten Mangerøy Helland