



3D View 4

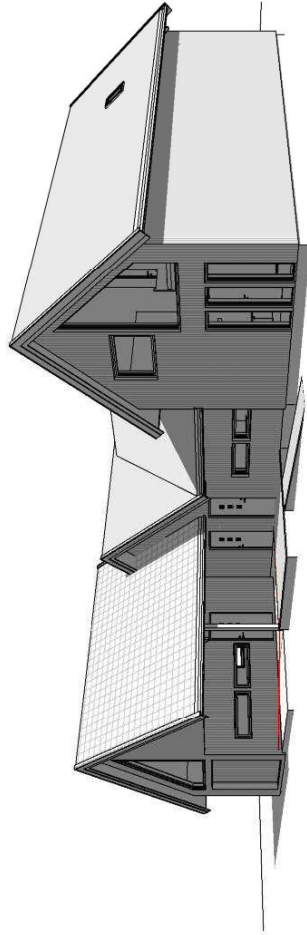

3D View 3

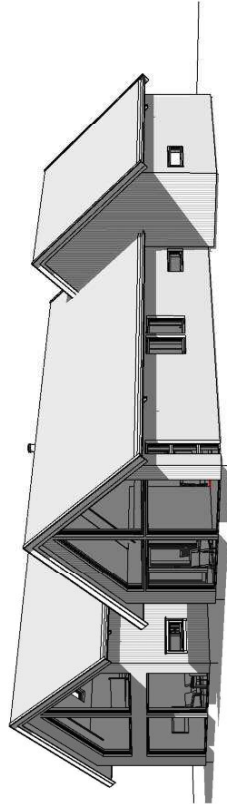

3D View 5


REV.	DATE	REVISION	SIGN.
A	01.07.15	Rev. littifjell	Tove
B	11.08.15	Garasje	Tove
C	15.09.15	Redusert BYA	Tove
D	22.09.15	Redusert garasje ref. mail datert 21.09.15	Tove
E	10.11.15	Garasje/carport	EL

MESTERHUS
Kaland Trelast as


TLTAKSHAVER: Hilde og David Hjertaas
BYGGEPLASS: Selfallet
G.m/fb.nr.: 45/455
KOMMUNE: Radøy

Unikus
Postboks 4104,
Terminaleveien 10
8089 Bodo, #f 75 56 51 20
E-mail: post@unikus.no

TEGN. INNHOLD: PROSJEKT: ENEBOLIG	TLTAKSART: Enebolig	MÅL:
ARHITEKT:	TEGN: TOVE	PROSJEKTNR.: 150271
DATE:	TEGN. NR.:	TEGN. NR.:
23.06.15	TOVE	09.05

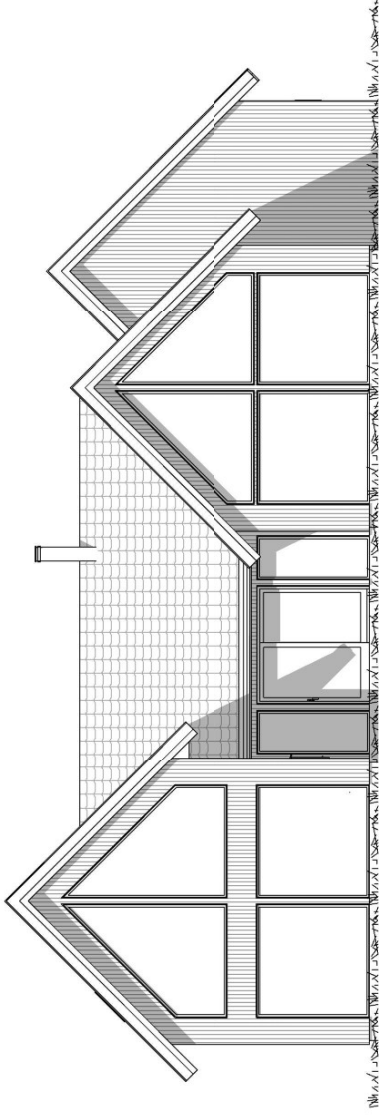

FASADE 3

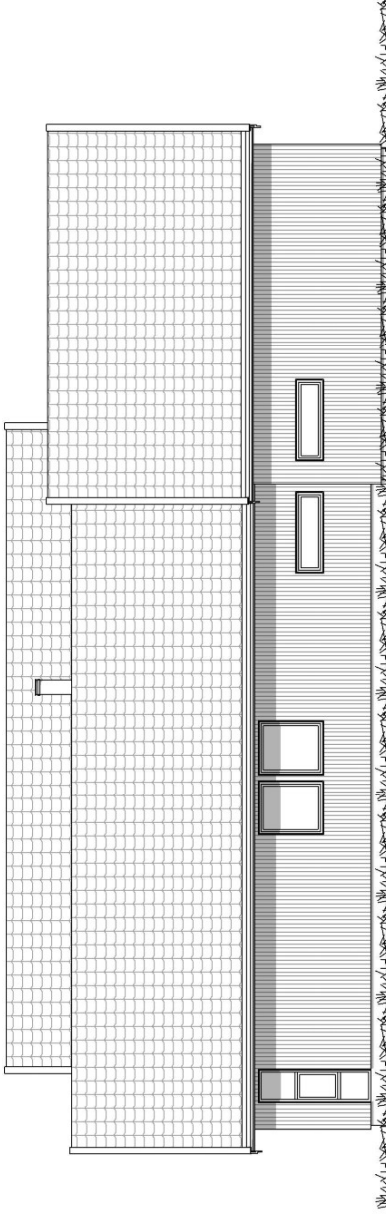

FASADE 4

REV.	DATA	REVISION	SIGN.
A	01.07.15	Rev. littelfelt	Tove
B	11.08.15	Garasje	Tove
C	15.09.15	Redusert BYA	Tove
D	22.09.15	Redusert garasje ref. mail datert 21.09.15	Tove
E	10.11.15	Garasje/carport	EL

MESTERHUS
Kaland Trelast as

TILTAKSHAVER: Hilde og David Hjerntaas
BYGGELASS: Selfallet
G.m.f.b.nr.: 45/455
KOMMUNE: Radøy

Unikus
Postboks 4104,
Terminallveien 10
8089 Bodo, #f 75 56 51 20
E-mail: post@unikus.no

TEGN. INNHOLD: FASADE 3 og 4
PROSJEKT: ENEBOLIG
ARHITEKT: TOVE

TILTAKSART: Enebolig
MÅL: 1 : 100

DATE: 23.06.15
TEGN: TOVE
PROSJEKT NR: 150271
TEGN NR: 09.04



ANMERKNINGER:

- Riskoklasse: 4 / Brannklasse: 1
- Energidokumentasjon: U-verdier angitt i energidokumentasjonen.
- Arealer oppsatt i tabell er i iht NS3940
- Arealer angitt i de enkelte rom er oppgitt som faktisk gulvareal.
- I rom under skrå himling kan deler av dette areal ha lavere takhøyde enn 2.4m.
- L = LIMTRE / S = STÅLDRAGER / SK = SKULAST
- NTO = NETTOMÅL
- Innredninger og sanitærutstyr vist på tegning kun inkludert hvis angitt i kontrakt.
- For symbolforklaringer, se leveringsbeskrivelse.

REV.	DATE	Rev. littelfelt	REVISION	SIGN.
A	01.07.15	Garasje		Tove
B	11.08.15	Garasje		Tove
C	15.09.15	Redusert BYA		Tove
D	22.09.15	Redusert garasje ref. mail datert 21.09.15		Tove
E	10.11.15	Garasje/carport		EL

TILTAKSHAVER: Hilde og David Hjertaas		TEGN. INNHOLD: PLANTEGNINGER	MÅL: 1 : 100
BYGGEPLASS: Selfallet	PROSJEKT: ENEBOLIG	TILTAKSART: Enebolig	
G.m/fb.nr.: 45/455	ARKITEKT: Unikus	PROSJEKT NR.: 150271	TEGN.NR.: 09.01
KOMMUNE: Radøy	Postboks 4104, Terminalveien 10, 9089 Bodo, tlf. 75 56 51 20, E-mail: post@unikus.no	DATE: 23.06.15	TOVE: TOVE

MESTERHUS		Kaland Trelast as	
------------------	--	-------------------	--

Areal BYA	192 m ²
Herav åpent areal	
Beskrivelse	Areal
Carport/Inng.	16.1 m ² 16.1 m ²


Areal BRA	
Beskrivelse:	Areal:
1.ETG.	139.0 m ²
2.ETG.	32.2 m ²
GARASJE	17.5 m ²
	188.7 m ²

P-rom	-	163.0 m ²
-------	---	----------------------


⊗ R=Radonpunkt

ANMERKNINGER:

- Risikoklasse: 4 / Brannklasse: 1
- Energidokumentasjon: U-verdier angitt i energidokumentasjon.
- Arealer oppsatt i tabell er i hht NS3940
- Arealer angitt i de enkelte rom er oppgitt som faktiske gulvareal.
- I rom under skrå himling kan deler av dette areal ha lavere takhøyde enn 2.4m.
- L = LIMITE/S = STÅLDRAGER/SK = SKURLAST
- NTO = NETTOMÅL
- Innredninger og sanitærutstyr vist på tegning kun inkludert hvis angitt i kontrakt.
- For symbolforklaringer, se leveringsbeskrivelse.

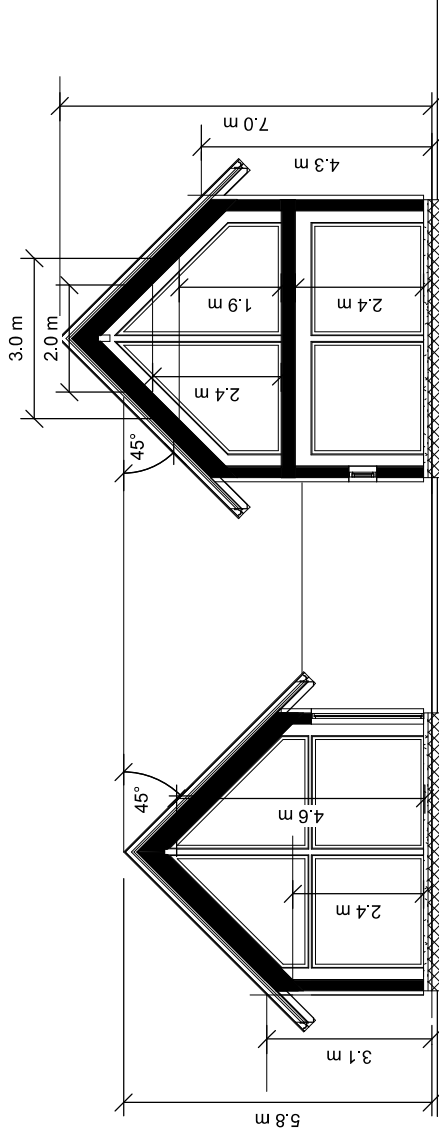

SNITT A-A

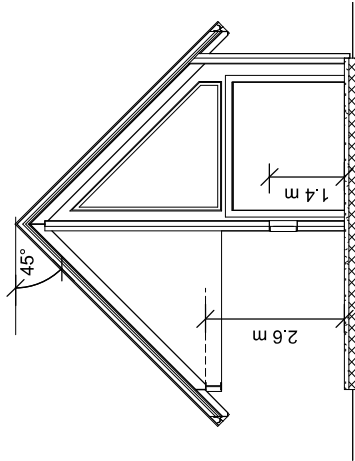

SNITT B-B


REV.	DATE	REVISION	SIGN.
A	01.07.15	Rev. littelfelt	Tove
B	11.08.15	Garasje	Tove
C	15.09.15	Redusert BYA	Tove
D	22.09.15	Redusert garasje ref. mail datert 21.09.15	Tove
E	10.11.15	Garasje/carport	EL

TEGN. INNHOLD:	TILTAKSART:	MÅL:
SNITT	Enebolig	1 : 100
PROSJEKT:	ENEBOLIG	
ARHITEKT:	DATE:	TEGN:
	29.06.15	TOVE
	PROSJEKT NR:	TEGN NR:
	150271	09.02

TILTAKSHAVER:	Hilde og David Hjertaas
BYGGEPLASS:	Selfallet
G.m/fb.nr.:	45/455
KOMMUNE:	Radøy

MESTERHUS
Kaland Trelast as

Unikus
Postboks 4104, Terminallveien 10 8089 Bodo, #f 75 56 51 20 E-mail: post@unikus.no

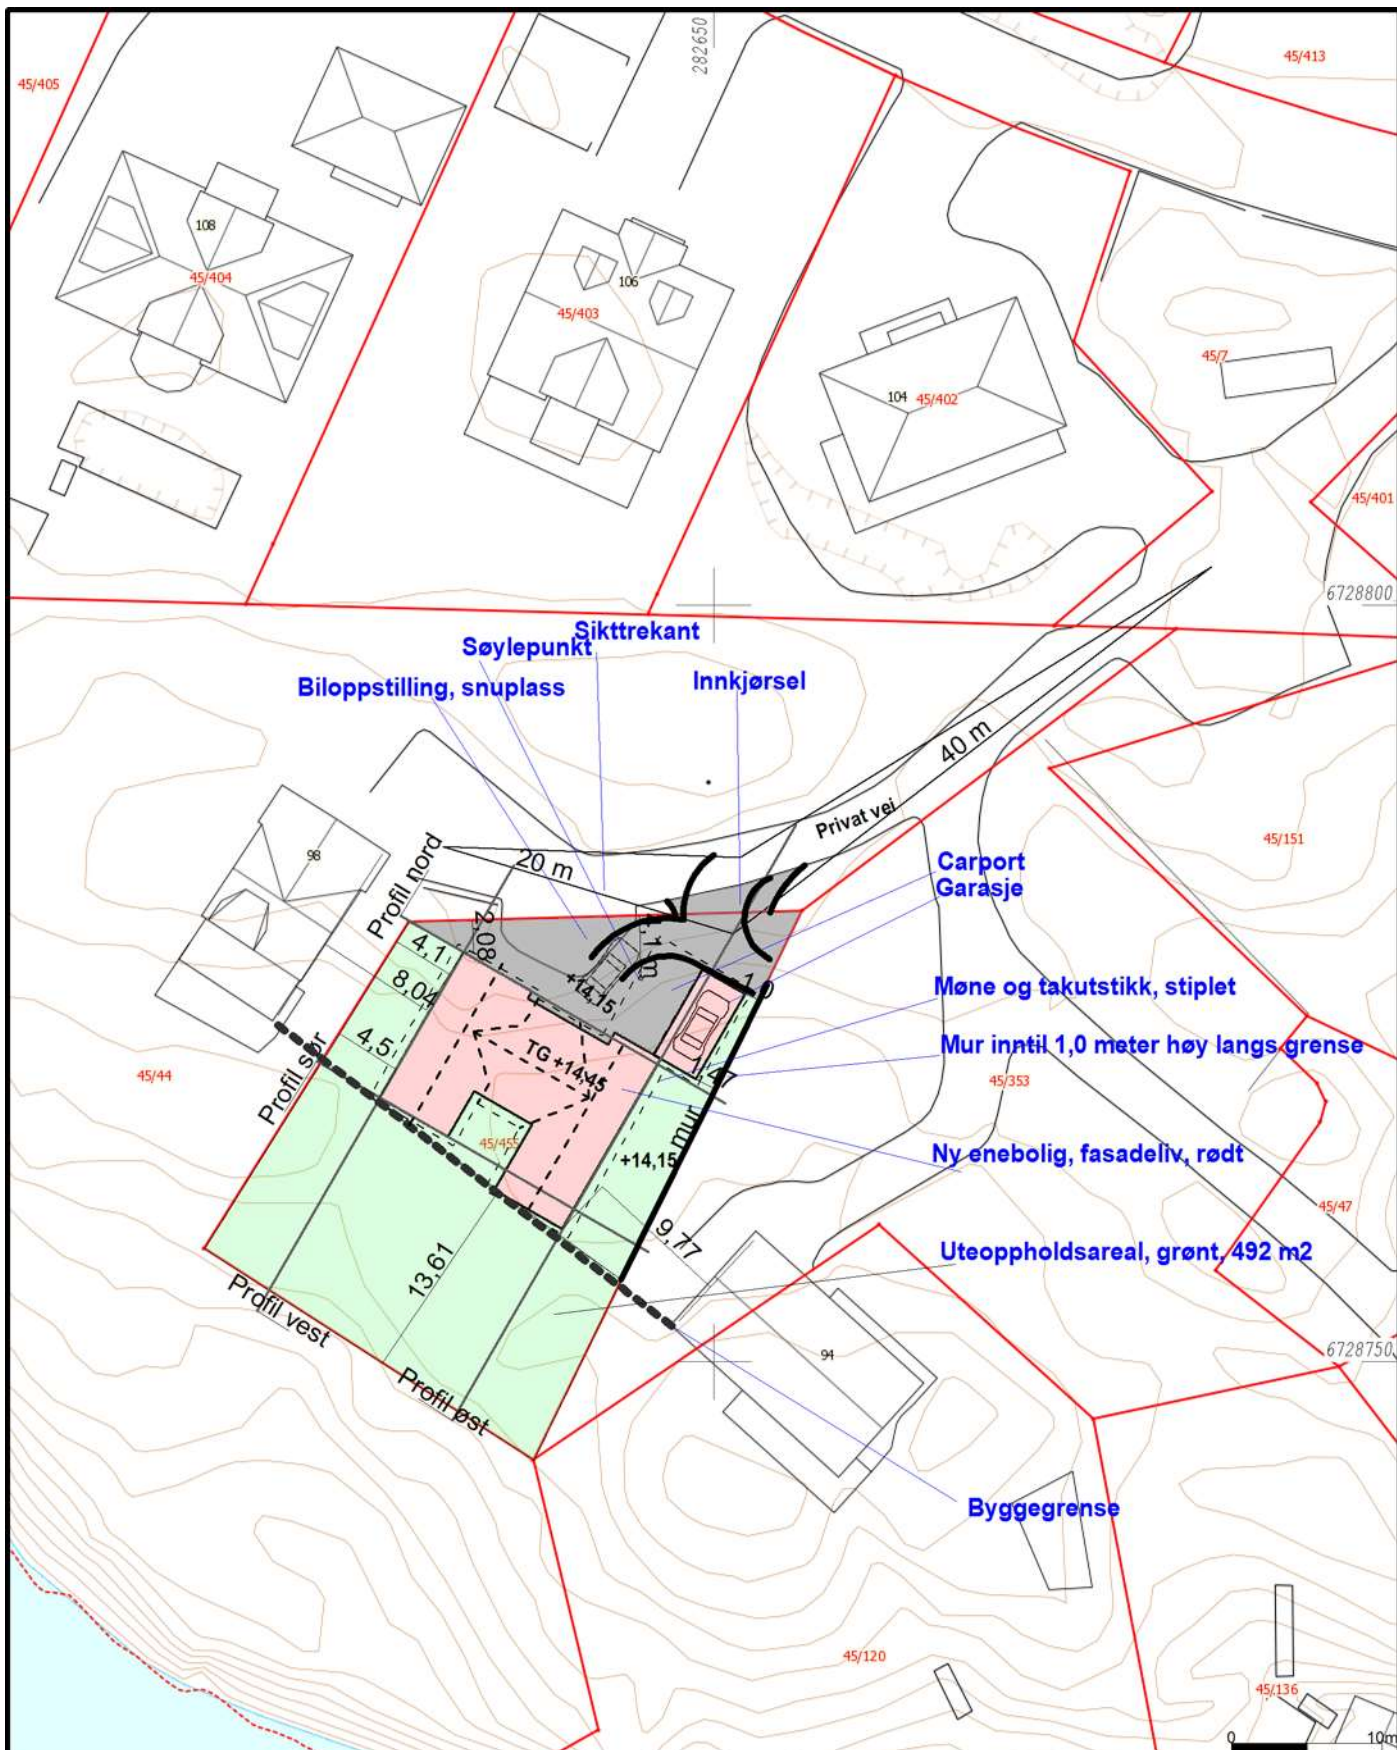

Vest Oppmåling AS
5281 Valestrandsfossen
helge@vestoppmaaling.no



Dato: 2015.11.10
Sign: helg

Radøy 45/455

Målestokk
1:500