



3D VIEW 4  
( 1 : 100 )



3D VIEW 3  
( 1 : 100 )



3D VIEW 5  
( 1 : 100 )

REVISJONSHISTORIKK

REV.	DATO	REVISJON	SIGN
A	03.09.2021	Utvidet loft. Dobbel garasje	Lars Egil
B	06.09.2021	Takutstikk	Lars Egil
C	13.09.2021	Flyttet garasje	Lars Egil

TILTAKSHAVER: Maria og Lars Egil Tangen

BYGGEPLASS: Selfallet 96

G.nr / Br.nr: 445 / 455

KOMMUNE: Alver

TEGNET AV:  
Lars Egil Tangen  
Skårlandsveien 24, 4337 Sandnes  
Mob: 905 27 424  
E-POST: Selfallet96@hotmail.com

TEGN. INNHOLD:  
Perspektiv

PROSJEKT:  
ENEBOLIG

ARKITEKT / DESIGNER:

TILTAKSART:  
Enebolig

MÅL: 1 : 100

DATO:  
13.09.21


TEGN.:  
LARS EGIL

PROSJEKT NR.:  
10000

TEGN. NR.:  
0001



FASADE 1  
( 1 : 100 )

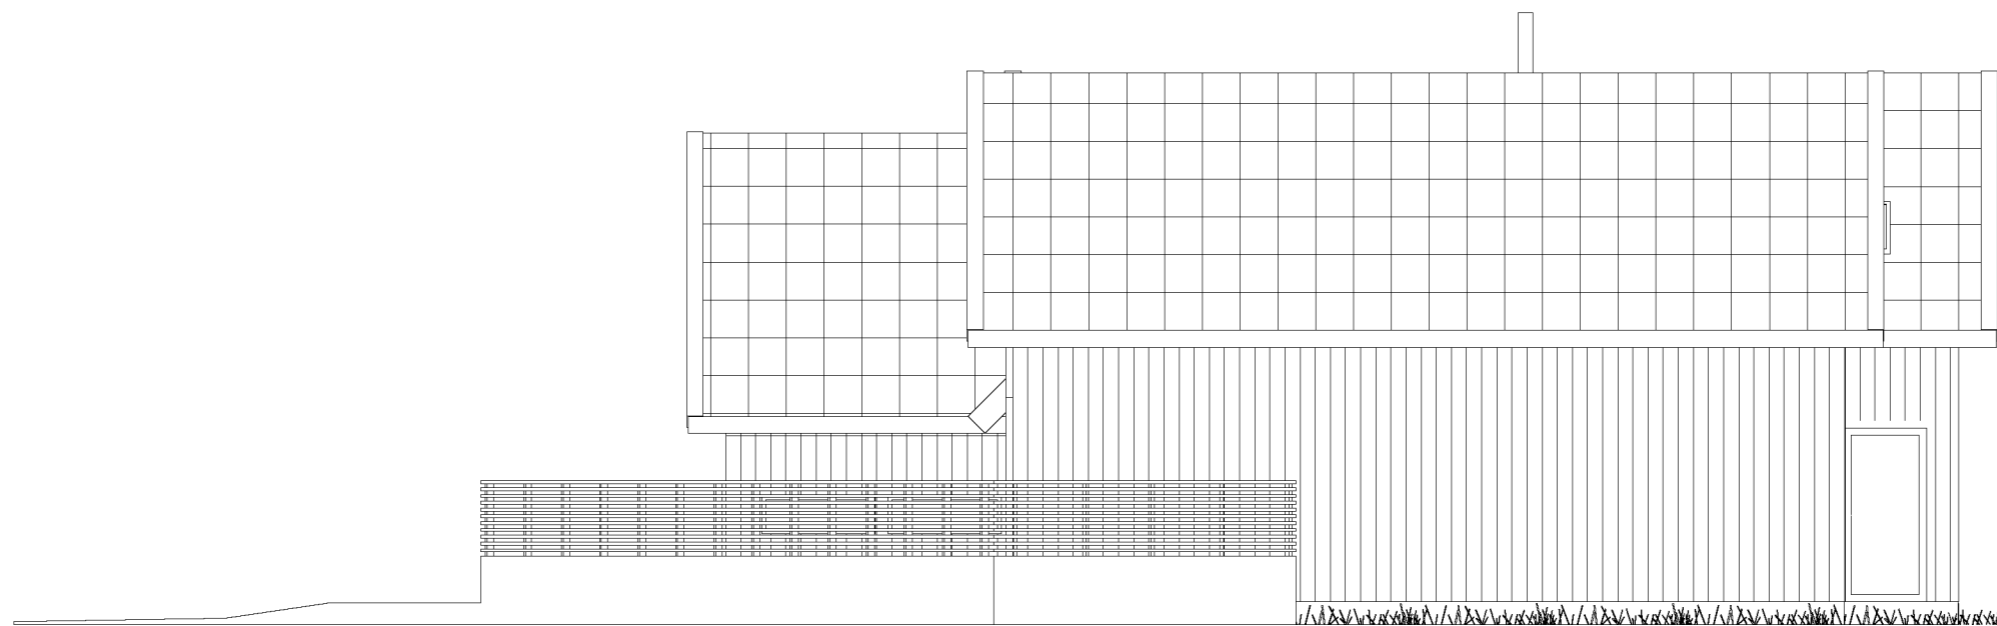

FASADE 2  
( 1 : 100 )

REVISJONSHISTORIKK

REV.	DATO	REVISJON	SIGN
A	03.09.2021	Utvidet loft. Dobbel garasje	Lars Egil
B	06.09.2021	Takutstikk	Lars Egil
C	13.09.2021	Flyttet garasje	Lars Egil

TILTAKSHAVER: **Maria og Lars Egil Tangen**

BYGGEPLASS: **Selfallet 96**

G.nr / Br.nr: **445 / 455**

KOMMUNE: **Alver**

TEGNET AV:  
**Lars Egil Tangen**  
Skårlandsveien 24, 4337 Sandnes  
Mob: 905 27 424  
E-POST: Selfallet96@hotmail.com

TEGN. INNHOLD:  
**FASADE 1 OG 2**

TILTAKSART:  
**Enebolig**

MÅL: **1 : 100**


PROSJEKT:  
**ENEBOLIG**

ARKITEKT / DESIGNER: DATO:  
**13.09.21**


TEGN.:  
**LARS EGIL**

PROSJEKT NR.:  
**10000**

TEGN. NR.:  
**0002**

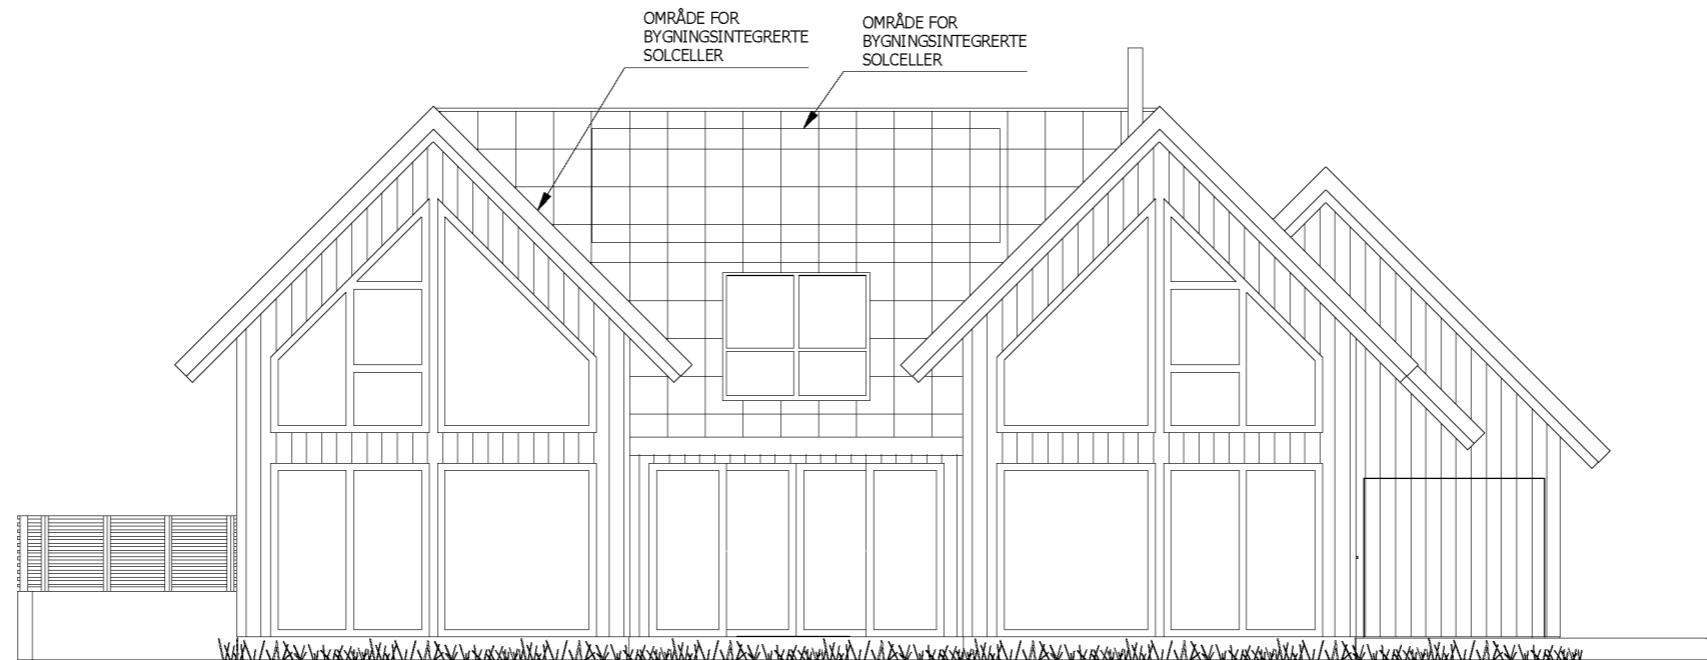

FASADE 3  
( 1 : 100 )

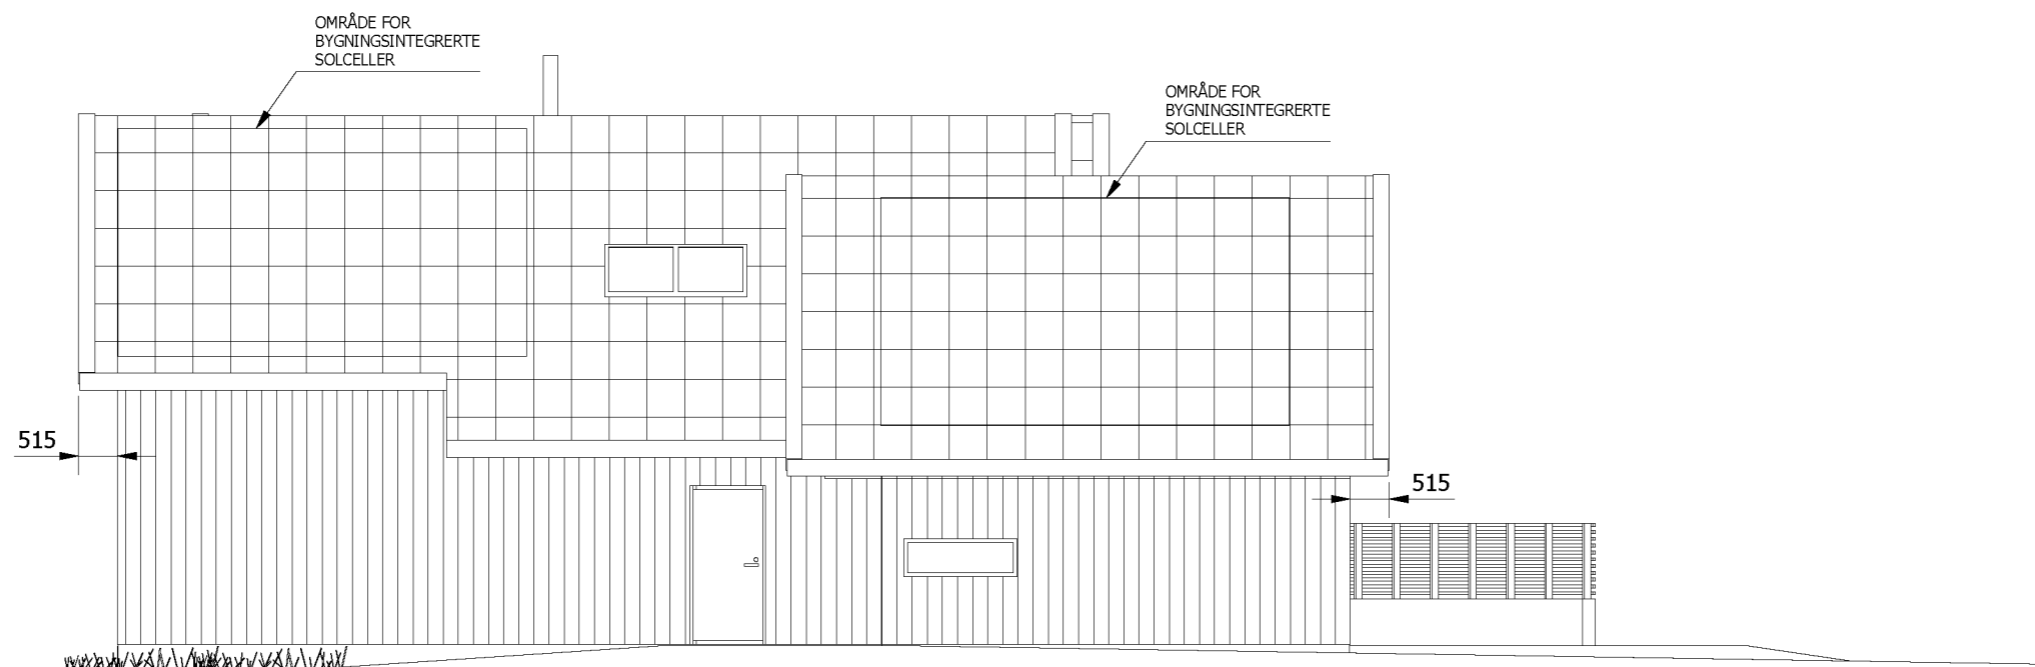

FASADE 4  
( 1 : 100 )

REVISJONSHISTORIKK

REV.	DATO	REVISJON	SIGN
A	03.09.2021	Utvidet loft. Dobbel garasje	Lars Egil
B	06.09.2021	Takutstikk	Lars Egil
C	13.09.2021	Flyttet garasje	Lars Egil

TILTAKSHAVER: **Maria og Lars Egil Tangen**

BYGGEPLASS: **Selfallet 96**

G.nr / Br.nr: **445 / 455**

KOMMUNE: **Alver**

TEGNET AV:  
**Lars Egil Tangen**  
Skårlandsveien 24, 4337 Sandnes  
Mob: 905 27 424  
E-POST: Selfallet96@hotmail.com

TEGN. INNHOLD:  
**FASADE 3 OG 4**

TILTAKSART:  
**Enebolig**

MÅL: **1 : 100**



PROSJEKT:  
**ENEBOLIG**

ARKITEKT / DESIGNER: DATO:  
**13.09.21**

TEGN.:  
**LARS EGIL**

PROSJEKT NR.:  
**10000**

TEGN. NR.:  
**0003**

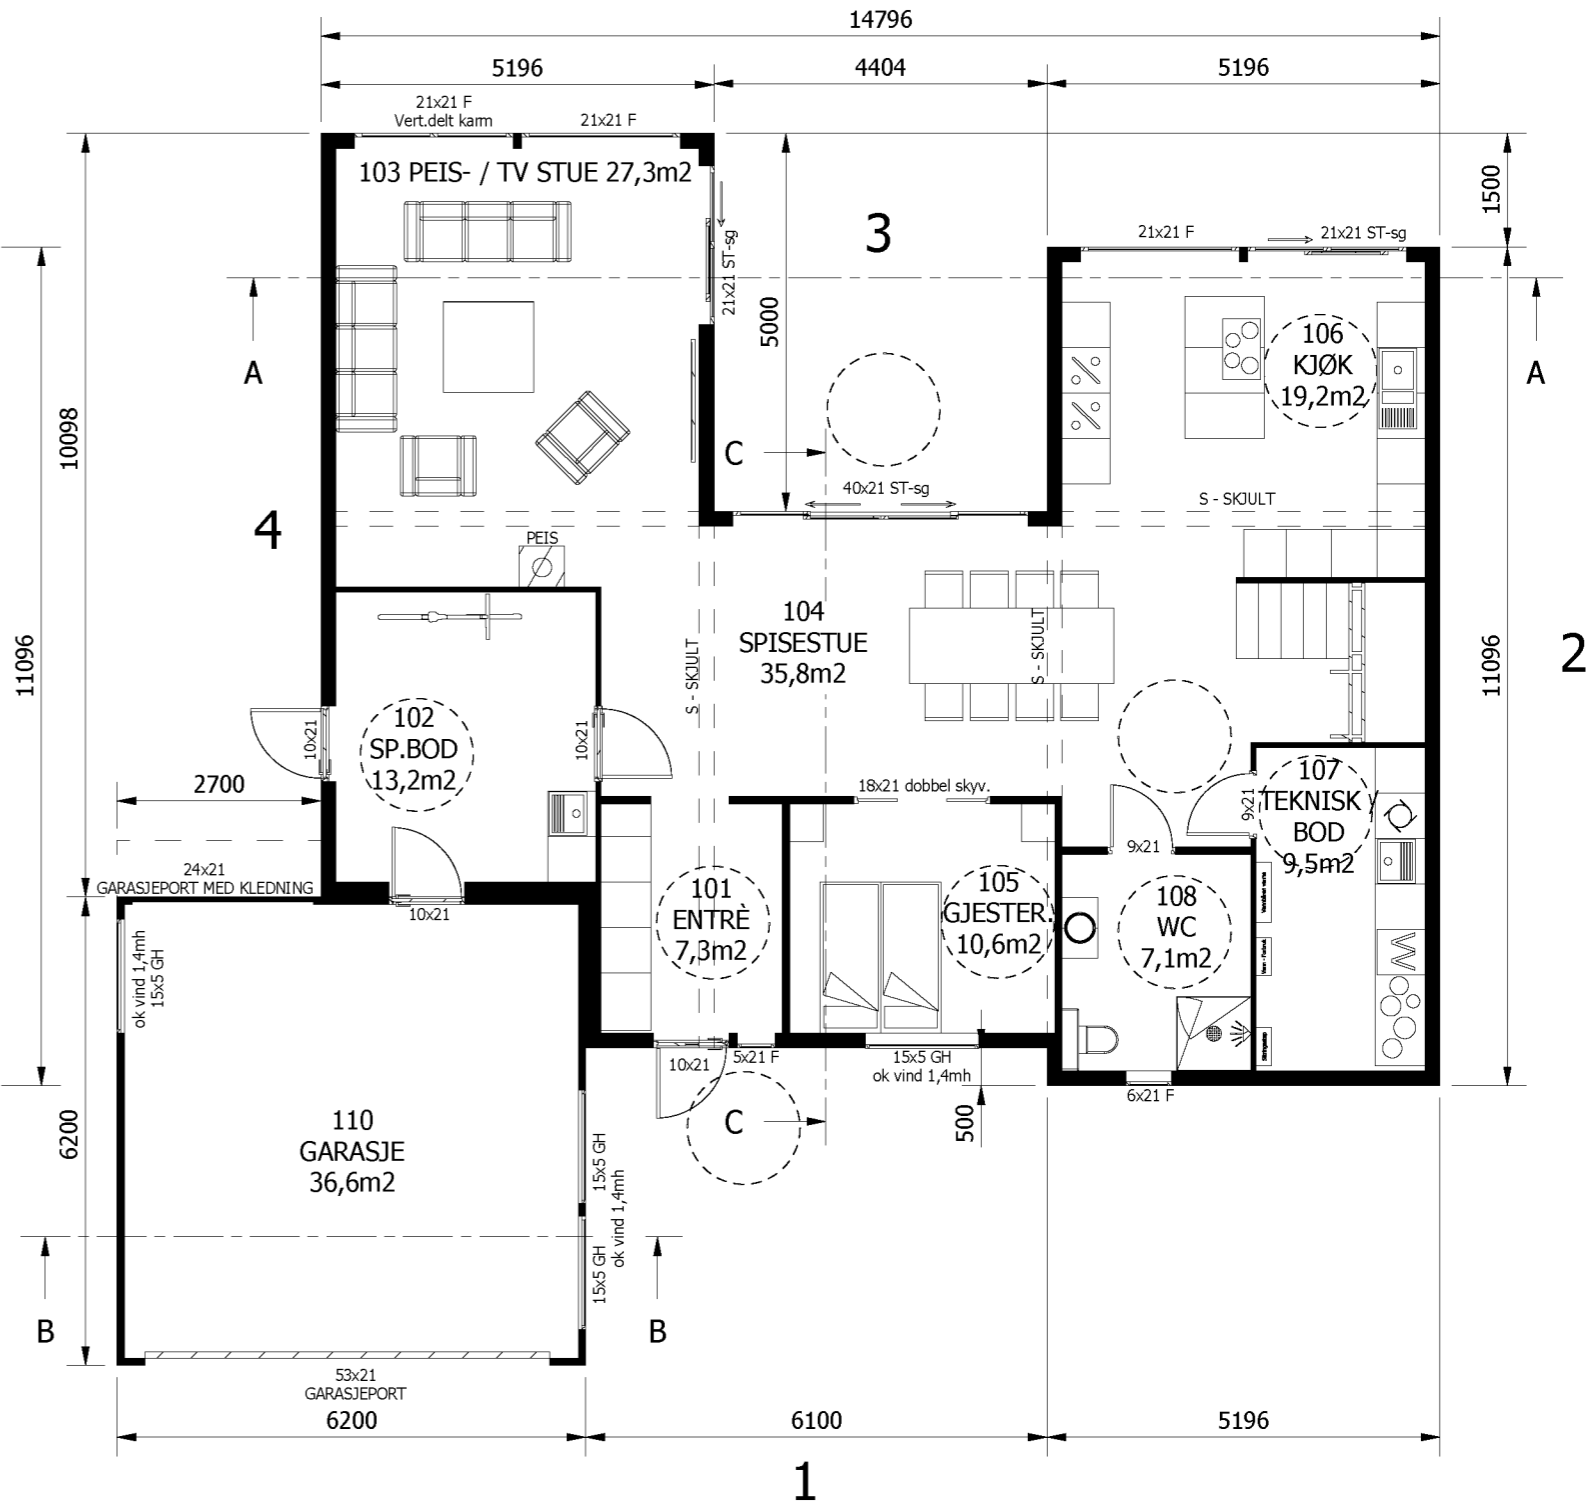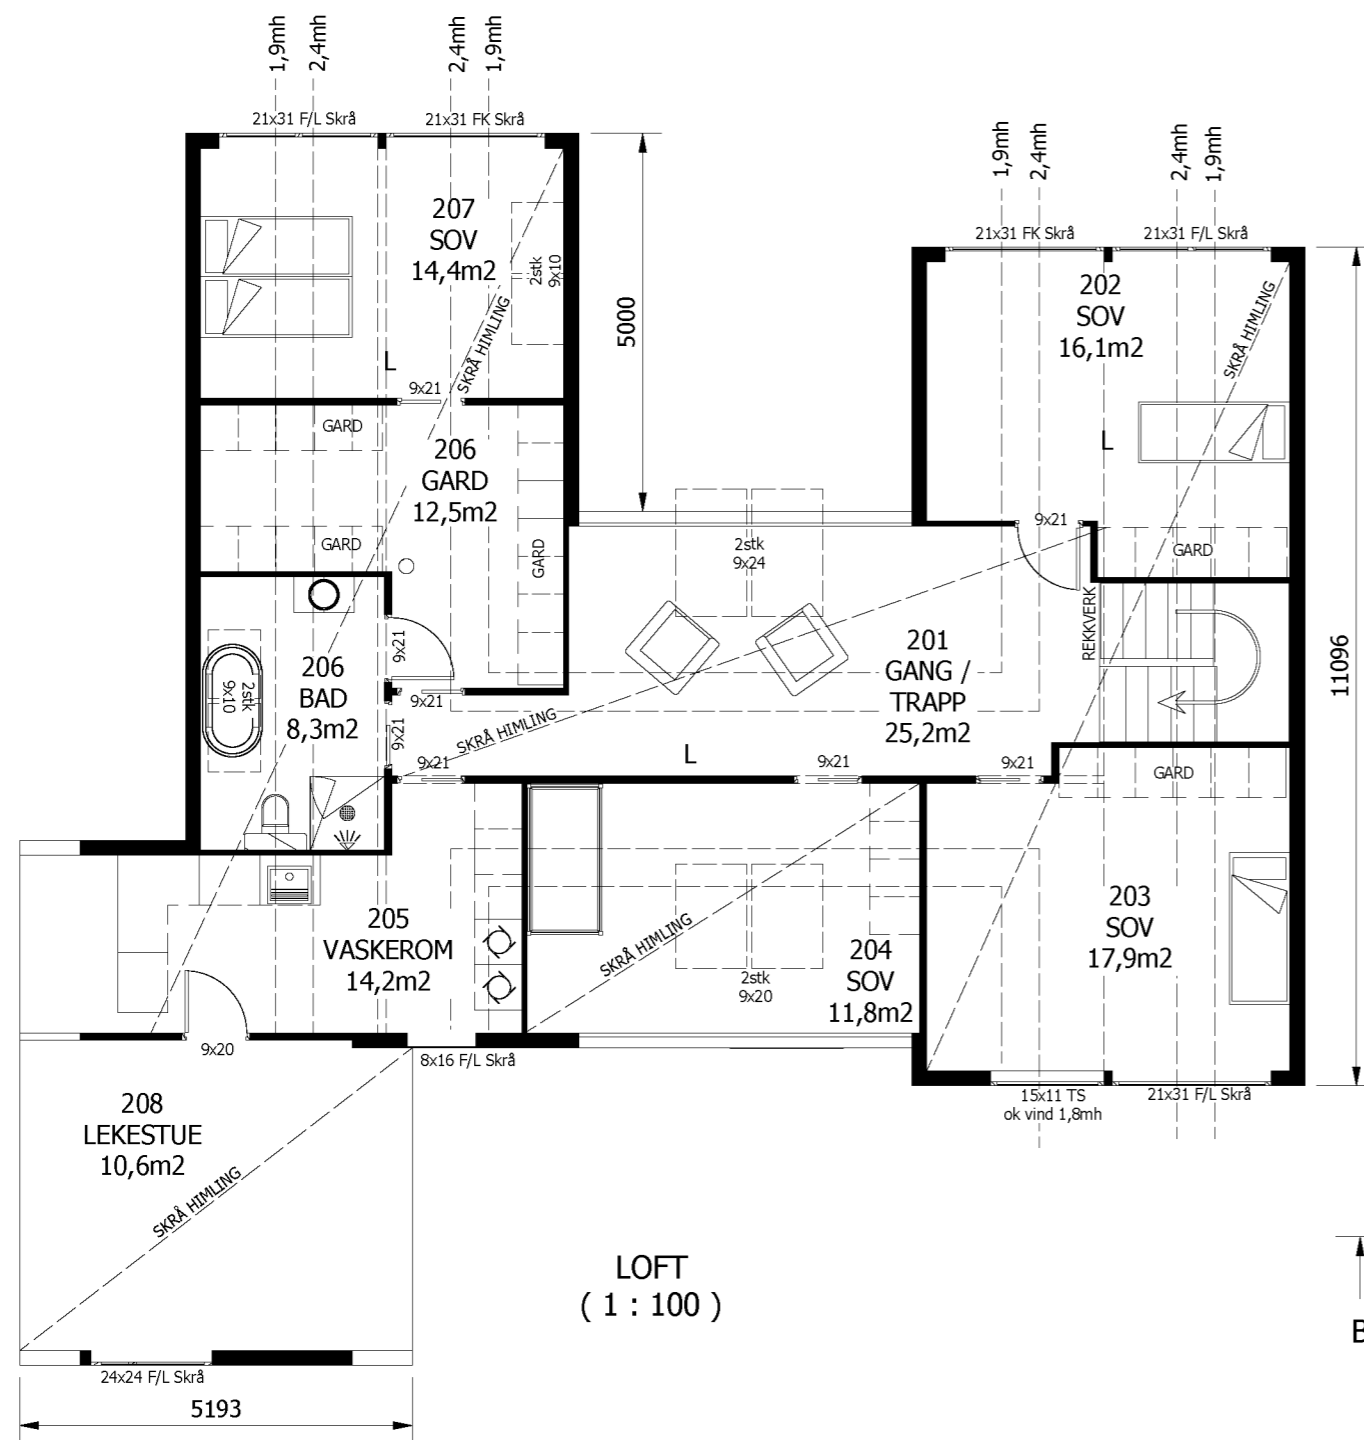


**ANMERKNINGER:**

- Risikoklasse: 4 / Brannklasse: 1
- Energidokumentasjon: U-verdier angitt i energidokumentasjon
- Arealer oppsatt i tabell er i hht NS3940
- Arealer angitt i de enkle rom er oppgitt som faktiske gulvareal.
- I rom under skrå himling kan deler av dette areal ha lavere takhøyde enn 2,4m
- L = LIMTRE / S = STÅLDRAGER
- NTO = NETTOMÅL
- Innredninger og sanitærutstyr vist på tegning kun inkludert hvis angitt i kontrakt
- For symbolforklaringer, se leveringsbeskrivelse



REVISJONSHISTORIKK			
REV.	DATO	REVISJON	SIGN
A	03.09.2021	Utvidet loft. Dobbel garasje	Lars Egil
B	06.09.2021	Takutstikk	Lars Egil
C	13.09.2021	Flyttet garasje	Lars Egil

TILTAKSHAVER:	Maria og Lars Egil Tangen		
BYGGEPLASS:	Selfallet 96		
G.nr / Br.nr:	445 / 455		
KOMMUNE:	Alver		
TEGNET AV:	Lars Egil Tangen		
	Skårlandsveien 24, 4337 Sandnes		
	Mob: 905 27 424		
	E-POST: Selfallet96@hotmail.com		


TEGN. INNHOLD:	PLANTEGNINGER	TILTAKSART:	Enebolig	MÅL:	1 : 100
PROSJEKT:	ENEBOLIG				
ARKITEKT / DESIGNER:	DATO:	TEGN.:	PROSJEKT NR.:	TEGN. NR.:	
	13.09.21	LARS EGIL	10000	0004	

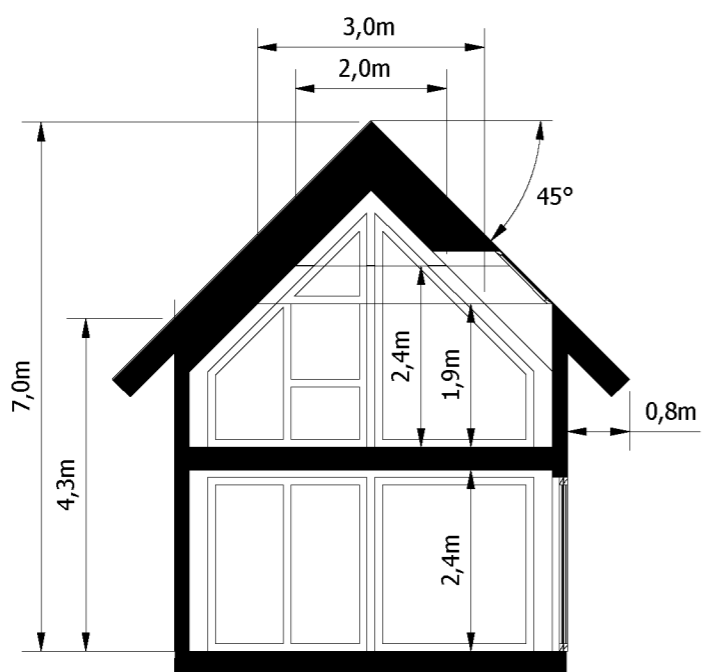

A-A  
( 1 : 100 )

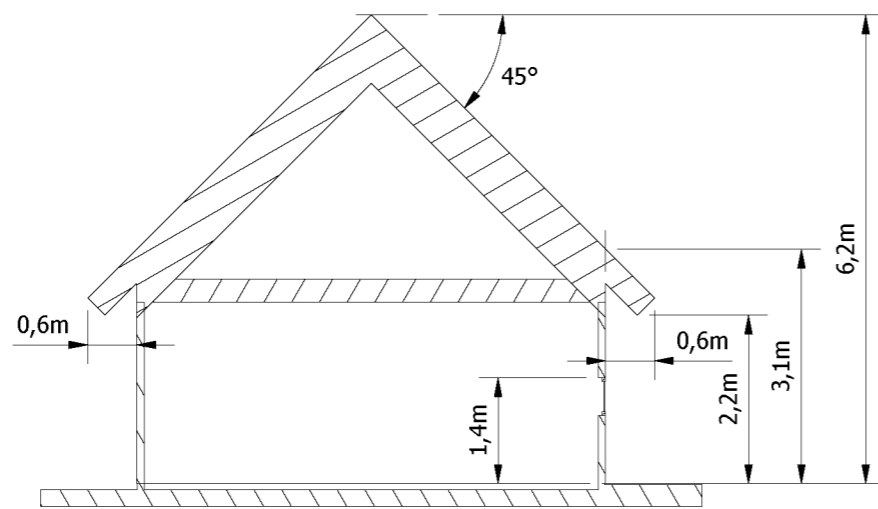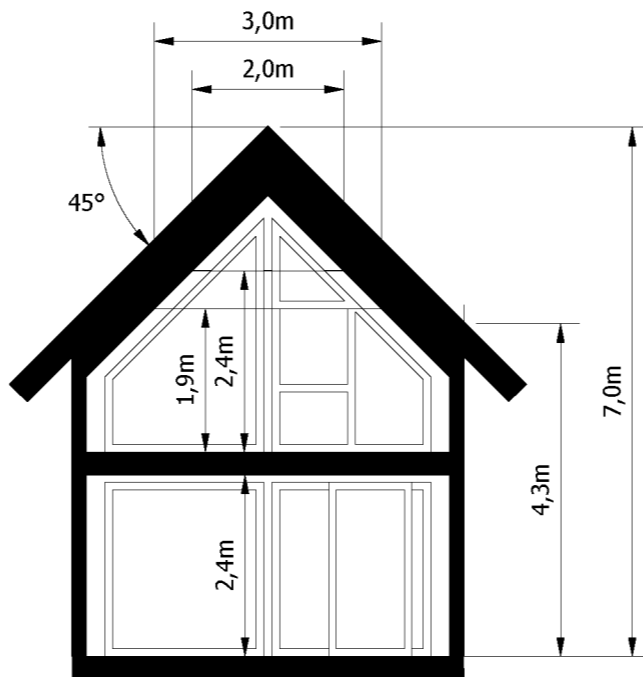

B-B  
( 1 : 100 )

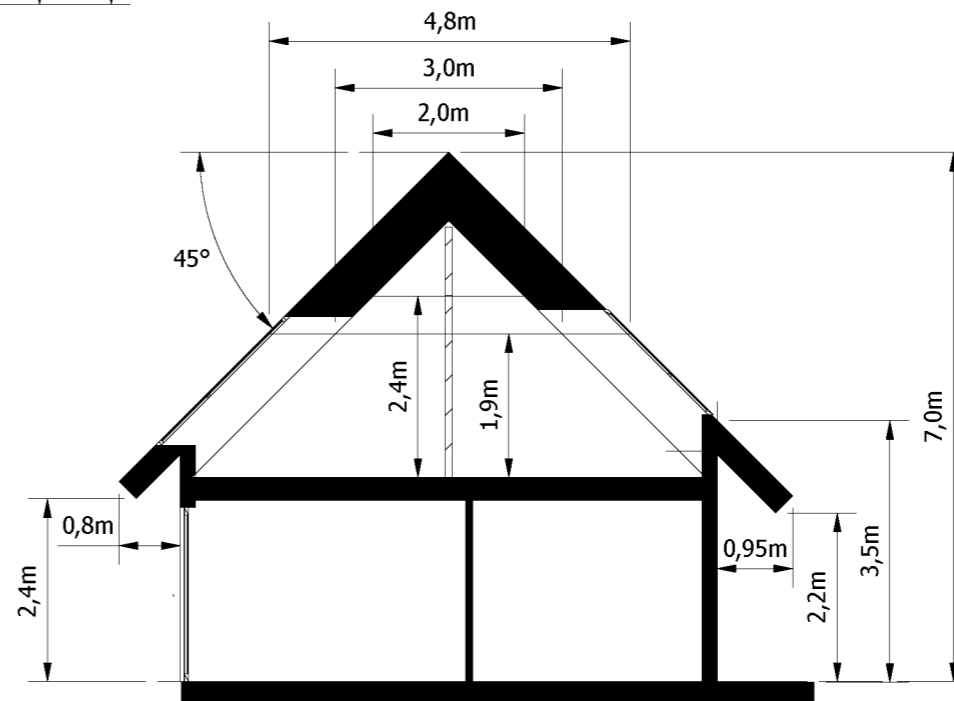

C-C  
( 1 : 100 )

**AREALER:**

BYA:	194,0m <sup>2</sup>
TOTALT BRA:	297,6m <sup>2</sup>
BRA 1. ETG:	166,6m <sup>2</sup>
BRA 2. ETG:	119,2m <sup>2</sup>
BRA GARASJE:	36,6m <sup>2</sup>
BRA P-ROM:	231,7m <sup>2</sup>
BRA S-ROM:	65,8m <sup>2</sup>
Grad av utnyttning:	24,4%

REVISJONSHISTORIKK

REV.	DATO	REVISJON	SIGN
A	03.09.2021	Utvidet loft. Dobbel garasje	Lars Egil
B	06.09.2021	Takutstikk	Lars Egil
C	13.09.2021	Flyttet garasje	Lars Egil

TILTAKSHAVER: Maria og Lars Egil Tangen

BYGGEPLASS: Selfallet 96

G.nr / Br.nr: 445 / 455

KOMMUNE: Alver

TEGNET AV:  
Lars Egil Tangen  
Skårlandsveien 24, 4337 Sandnes  
Mob: 905 27 424  
E-POST: Selfallet96@hotmail.com

TEGN. INNHOLD:  
HØYDER / SNITT

PROSJEKT:  
ENEBOLIG

ARKITEKT / DESIGNER: DATO:  
13.09.21


TILTAKSART:  
Enebolig

TEGN.:  
LARS EGIL

MÅL: 1 : 100

PROSJEKT NR.:  
10000

TEGN. NR.:  
0005

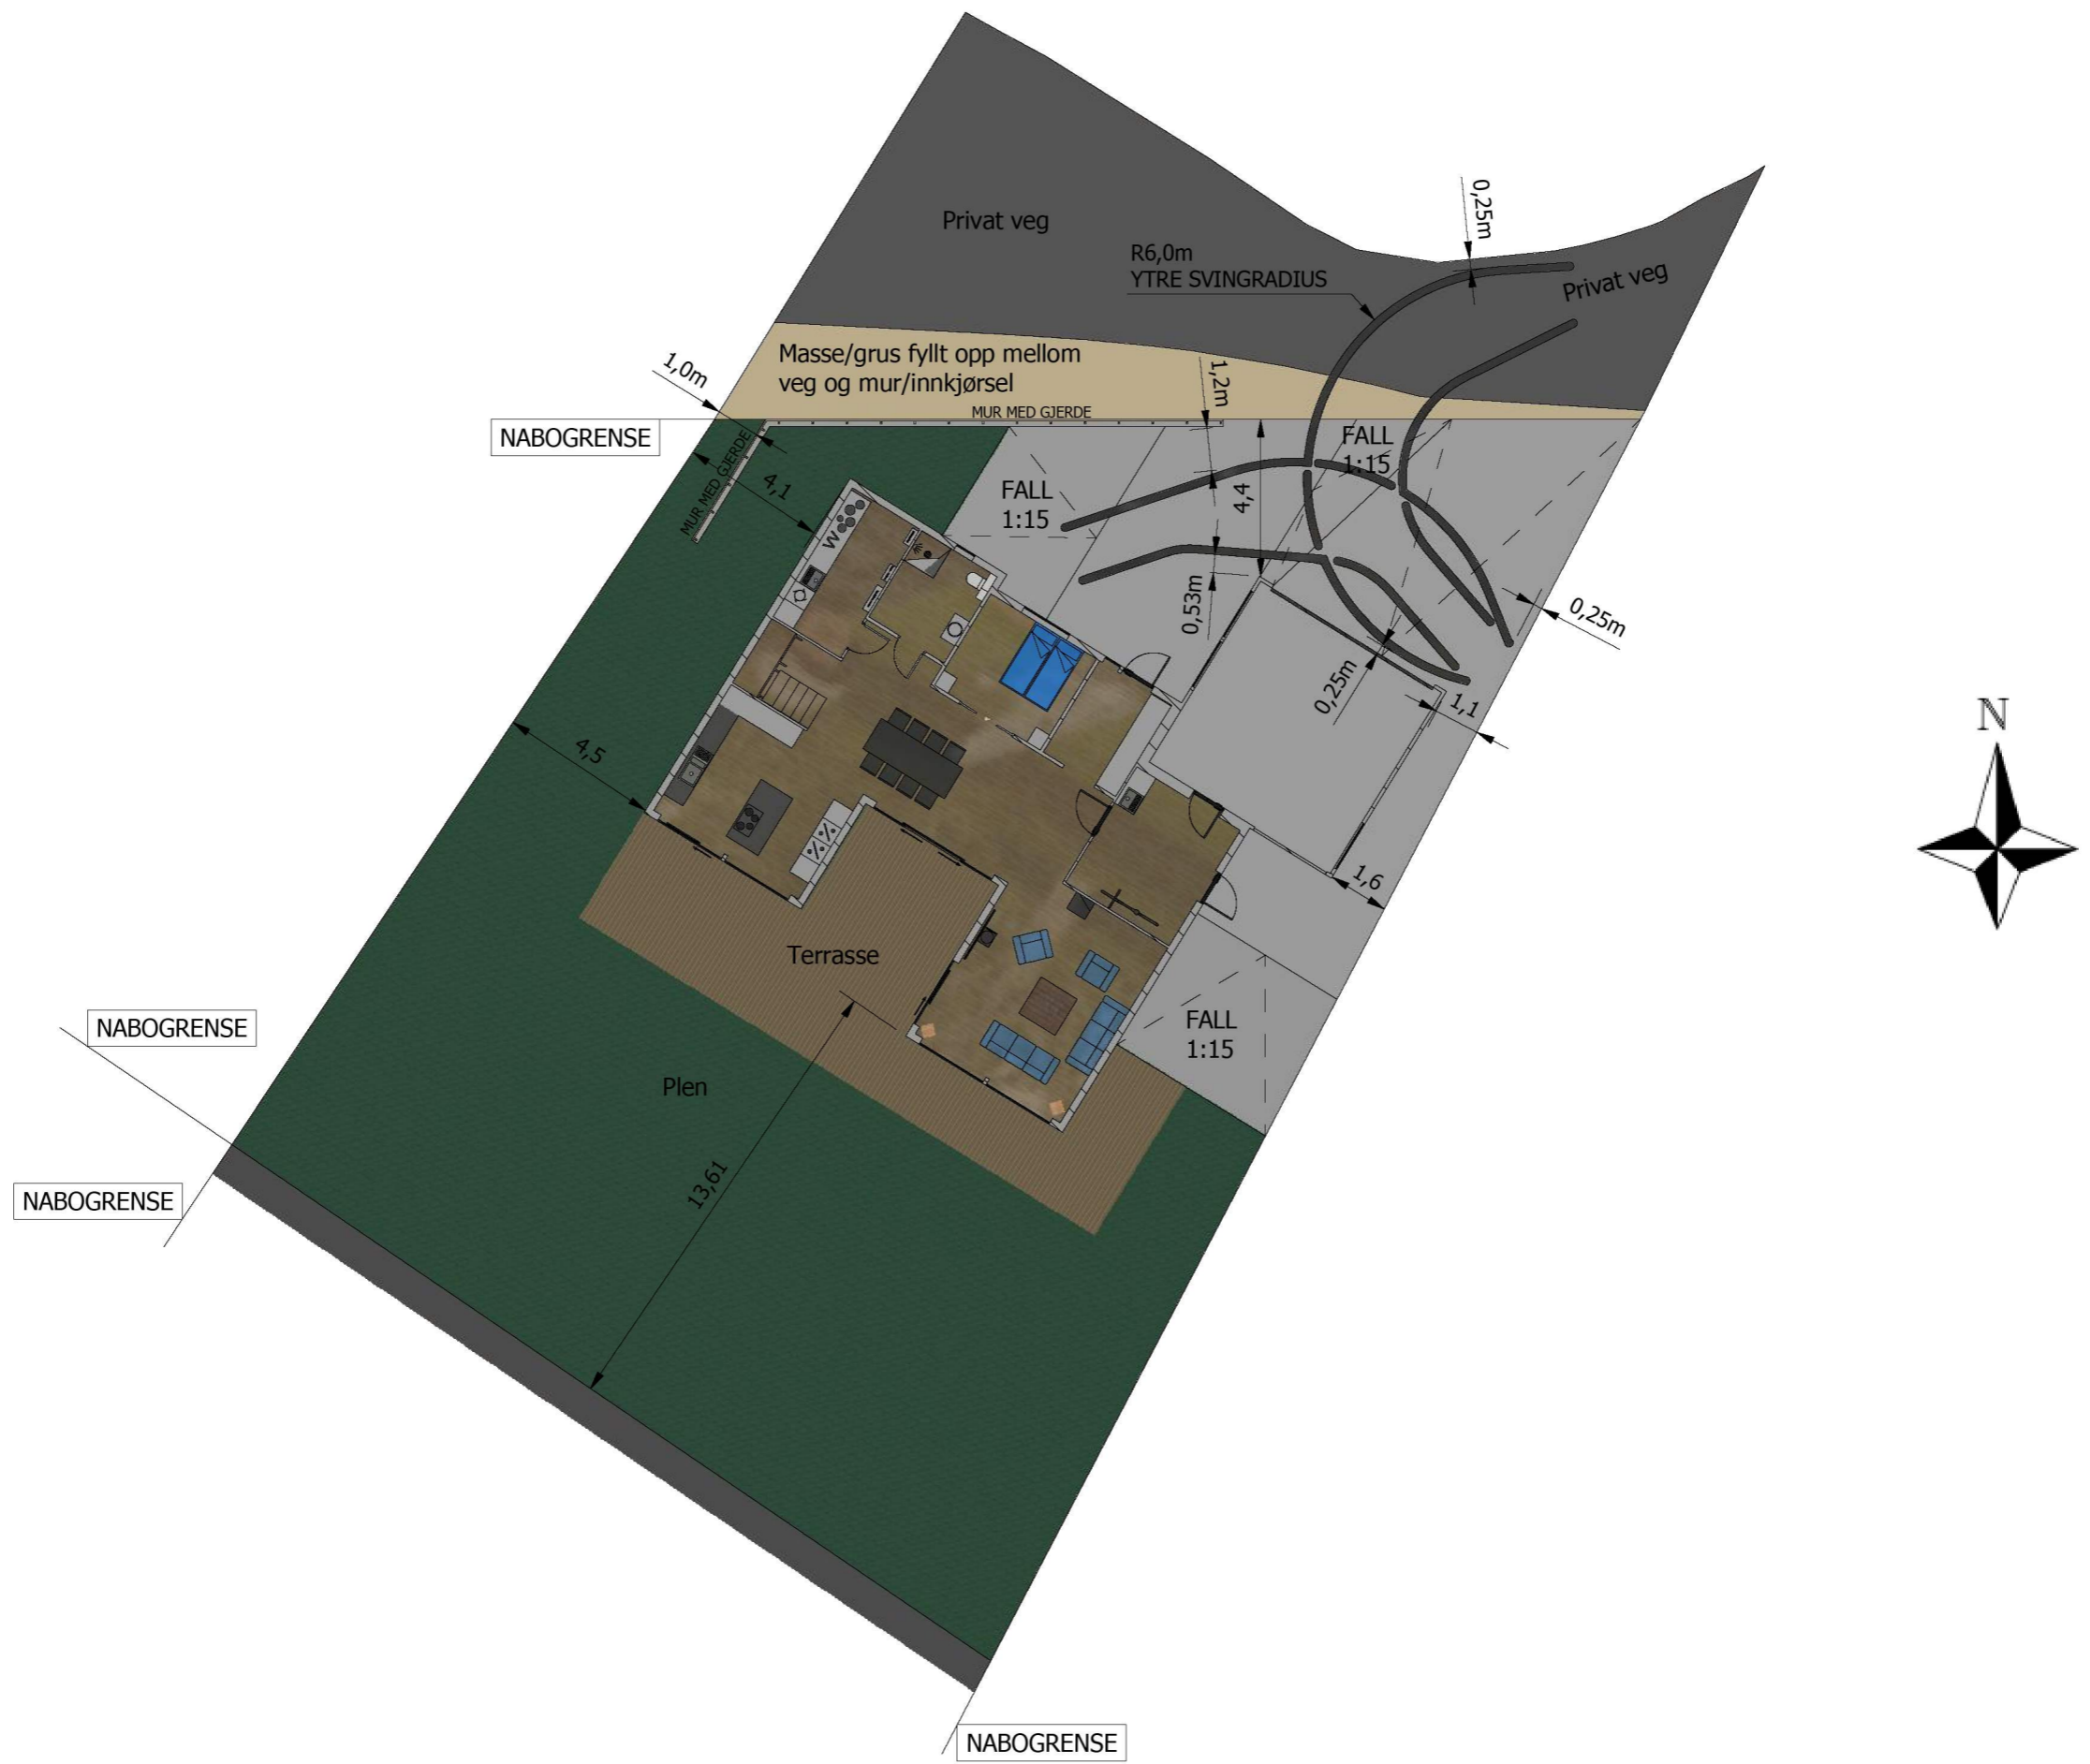

REVISJONSHISTORIKK			
REV.	DATO	REVISJON	SIGN
A	03.09.2021	Utvidet loft. Dobbel garasje	Lars Egil
B	06.09.2021	Takutstikk	Lars Egil
C	13.09.2021	Flyttet garasje	Lars Egil

TILTAKSHAVER:	Maria og Lars Egil Tangen		
BYGGEPLASS:	Selfallet 96		
G.nr / Br.nr:	445 / 455		
KOMMUNE:	Alver		
TEGNET AV:	Lars Egil Tangen		
	Skårlandsveien 24, 4337 Sandnes		
	Mob: 905 27 424		
	E-POST: Selfallet96@hotmail.com		

TEGN. INNHOLD:		TILTAKSART:		MÅL:	
FUGLEPERSPEKTIV AV TOMT		Enebolig		1 : 100	
PROSJEKT:					
ENEBOLIG					
ARKITEKT / DESIGNER:	DATO:	TEGN.:	PROSJEKT NR.:	TEGN. NR.:	
	13.09.21	LARS EGIL	10000	0006	