



3D VIEW 4
(1 : 100)



3D VIEW 3
(1 : 100)



3D VIEW 5
(1 : 100)

REVISJONSHISTORIKK

REV.	DATO	REVISJON	SIGN
B	06.09.2021	Takutstikk	Lars Egil
C	13.09.2021	Flyttet garasje	Lars Egil
D	18.12.2022	Senket tak	Lars Egil
E	18.02.2023	Korrigert tabell med arealer	Lars Egil

TILTAKSHAVER: Maria og Lars Egil Tangen

BYGGEPLASS: Selfallet 96

G.nr / Br.nr: 445 / 455

KOMMUNE: Alver

TEGNET AV:
Lars Egil Tangen
Skårlandsveien 24, 4337 Sandnes
Mob: 905 27 424
E-POST: Selfallet96@hotmail.com

TEGN. INNHOLD:
Perspektiv

PROSJEKT:
ENEBOLIG

ARKITEKT / DESIGNER: DATO:
18.02.23


TILTAKSART:
Enebolig

TEGN.:
LARS EGIL


MÅL: 1 : 100

PROSJEKT NR.:
10000

TEGN. NR.:
0001

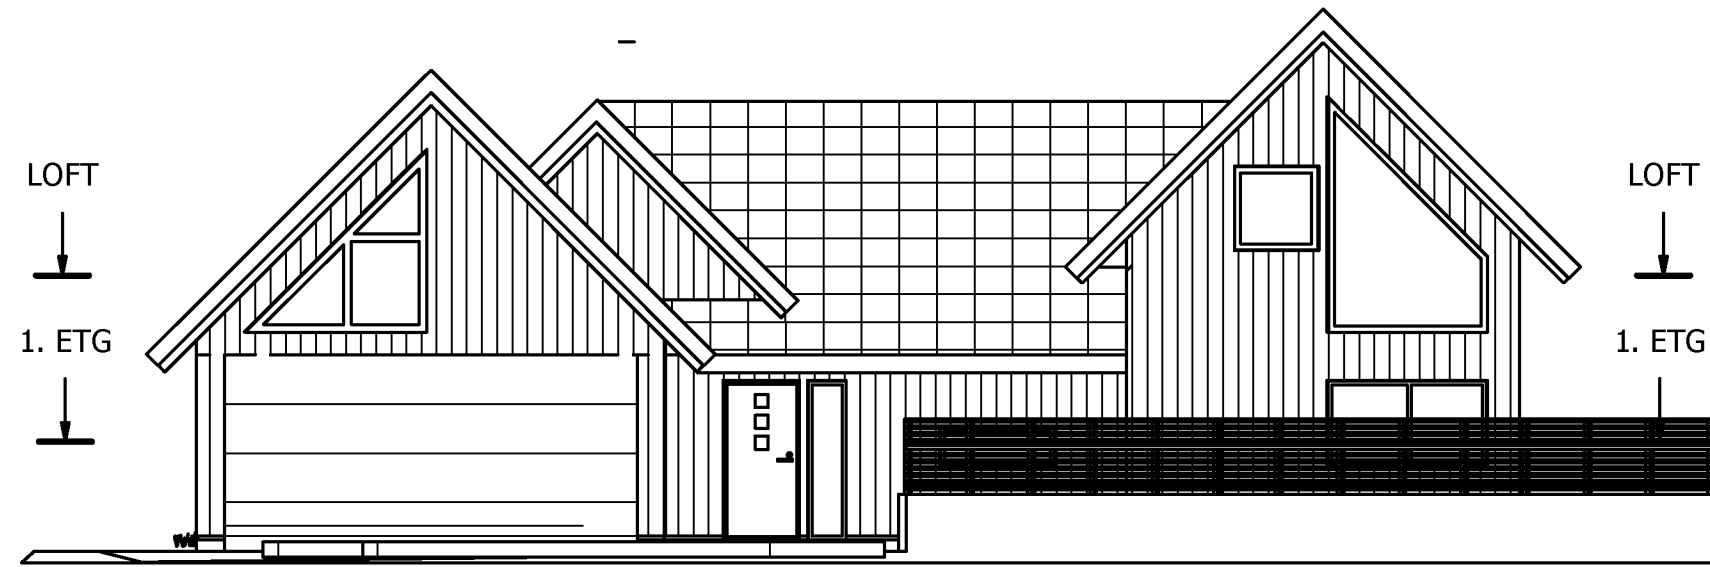

FASADE 1
(1 : 100)

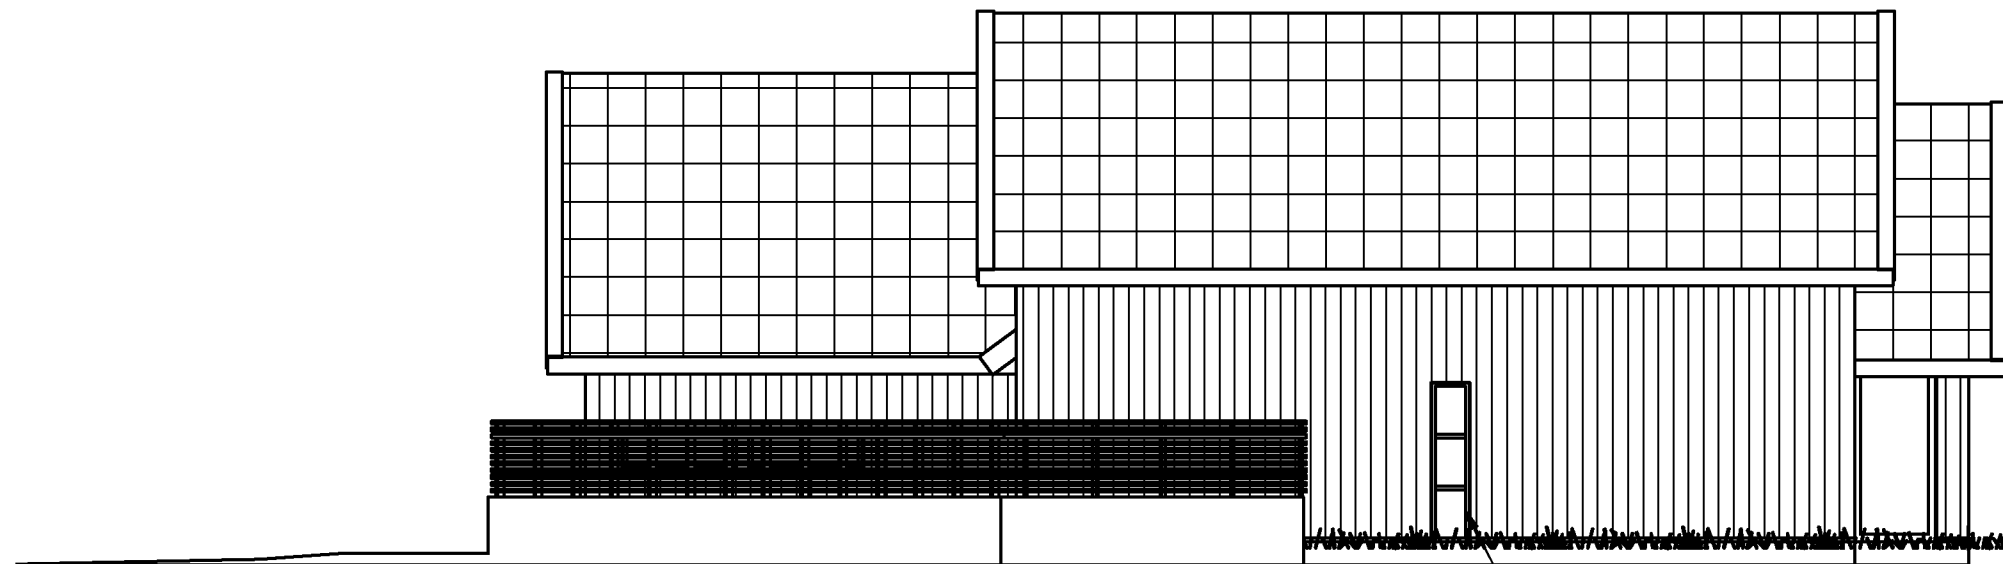

FASADE 2
(1 : 100)

FILM PÅ VINDUENE
FOR Å HINDRE
INN-/UTSYN

REVISJONSHISTORIKK

REV.	DATO	REVISJON	SIGN
B	06.09.2021	Takutstikk	Lars Egil
C	13.09.2021	Flyttet garasje	Lars Egil
D	18.12.2022	Senket tak	Lars Egil
E	18.02.2023	Korrigert tabell med arealer	Lars Egil

TILTAKSHAVER: **Maria og Lars Egil Tangen**

BYGGEPLASS: **Selfallet 96**

G.nr / Br.nr: **445 / 455**

KOMMUNE: **Alver**

TEGNET AV:
Lars Egil Tangen
Skårlandsveien 24, 4337 Sandnes
Mob: 905 27 424
E-POST: Selfallet96@hotmail.com

TEGN. INNHOLD:
FASADE 1 OG 2

TILTAKSART:
Enebolig

MÅL: **1 : 100**


PROSJEKT:
ENEBOLIG

ARKITEKT / DESIGNER: **DATO: 18.02.23**


TEGN.: **LARS EGIL**

PROSJEKT NR.: **10000**

TEGN. NR.: **0002**

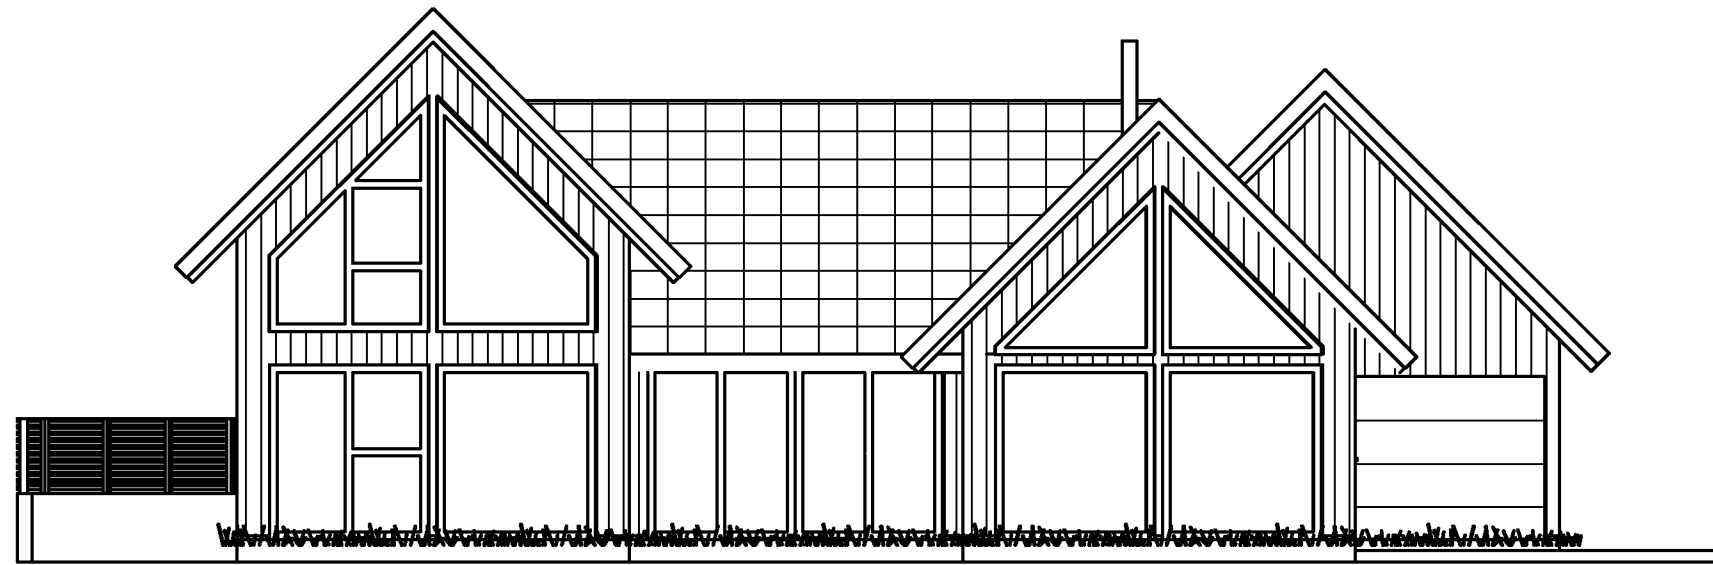

FASADE 3
(1 : 100)

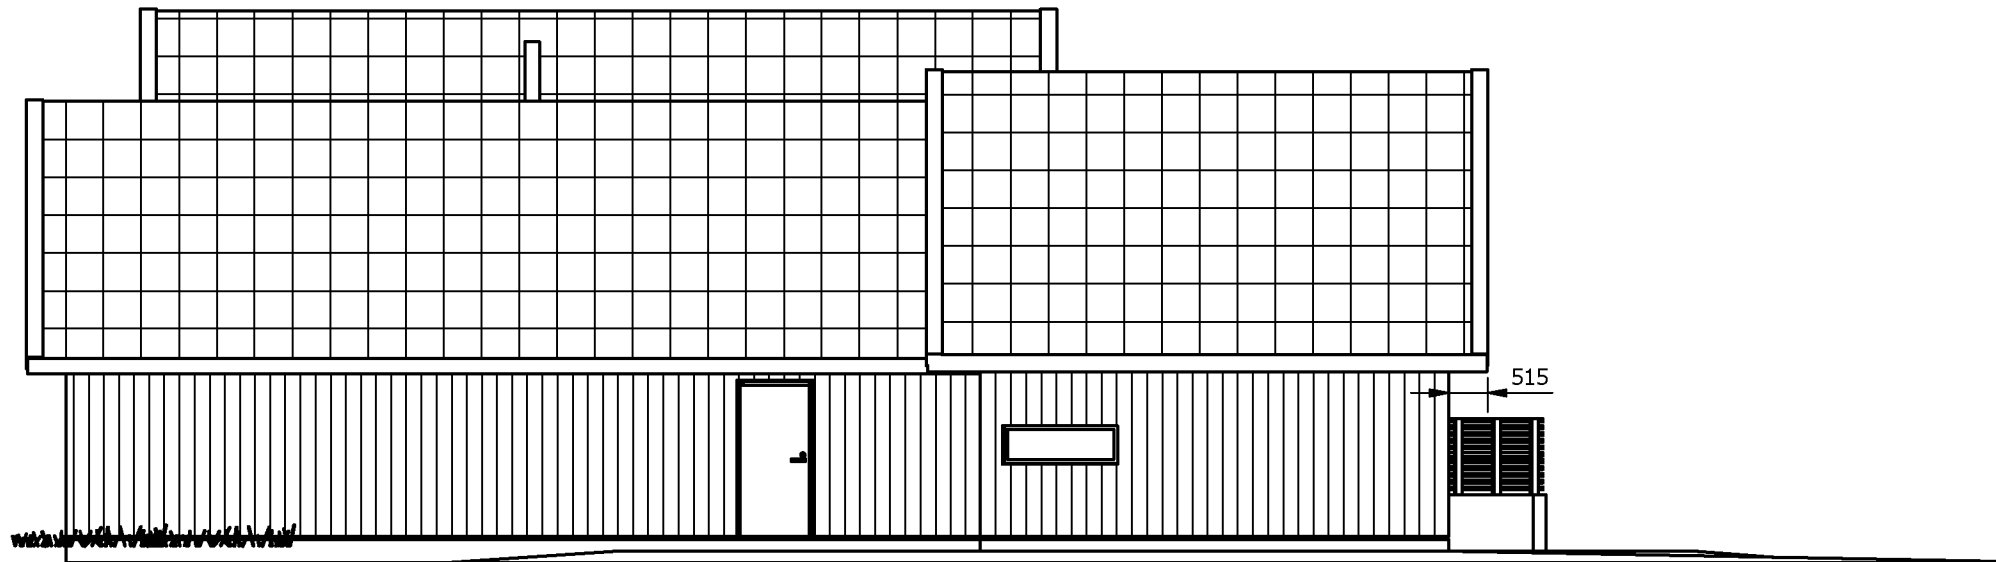

FASADE 4
(1 : 100)

REVISJONSHISTORIKK

REV.	DATO	REVISJON	SIGN
B	06.09.2021	Takutstikk	Lars Egil
C	13.09.2021	Flyttet garasje	Lars Egil
D	18.12.2022	Senket tak	Lars Egil
E	18.02.2023	Korrigert tabell med arealer	Lars Egil

TILTAKSHAVER: **Maria og Lars Egil Tangen**

BYGGEPLASS: **Selfallet 96**

G.nr / Br.nr: **445 / 455**

KOMMUNE: **Alver**

TEGNET AV:
Lars Egil Tangen
Skårlandsveien 24, 4337 Sandnes
Mob: 905 27 424
E-POST: Selfallet96@hotmail.com

TEGN. INNHOLD:
FASADE 3 OG 4

TILTAKSART:
Enebolig

MÅL: **1 : 100**



PROSJEKT:
ENEBOLIG

ARKITEKT / DESIGNER: **LARS EGIL**
DATO: **18.02.23**

TEGN.: **LARS EGIL**

PROSJEKT NR.: **10000**

TEGN. NR.: **0003**

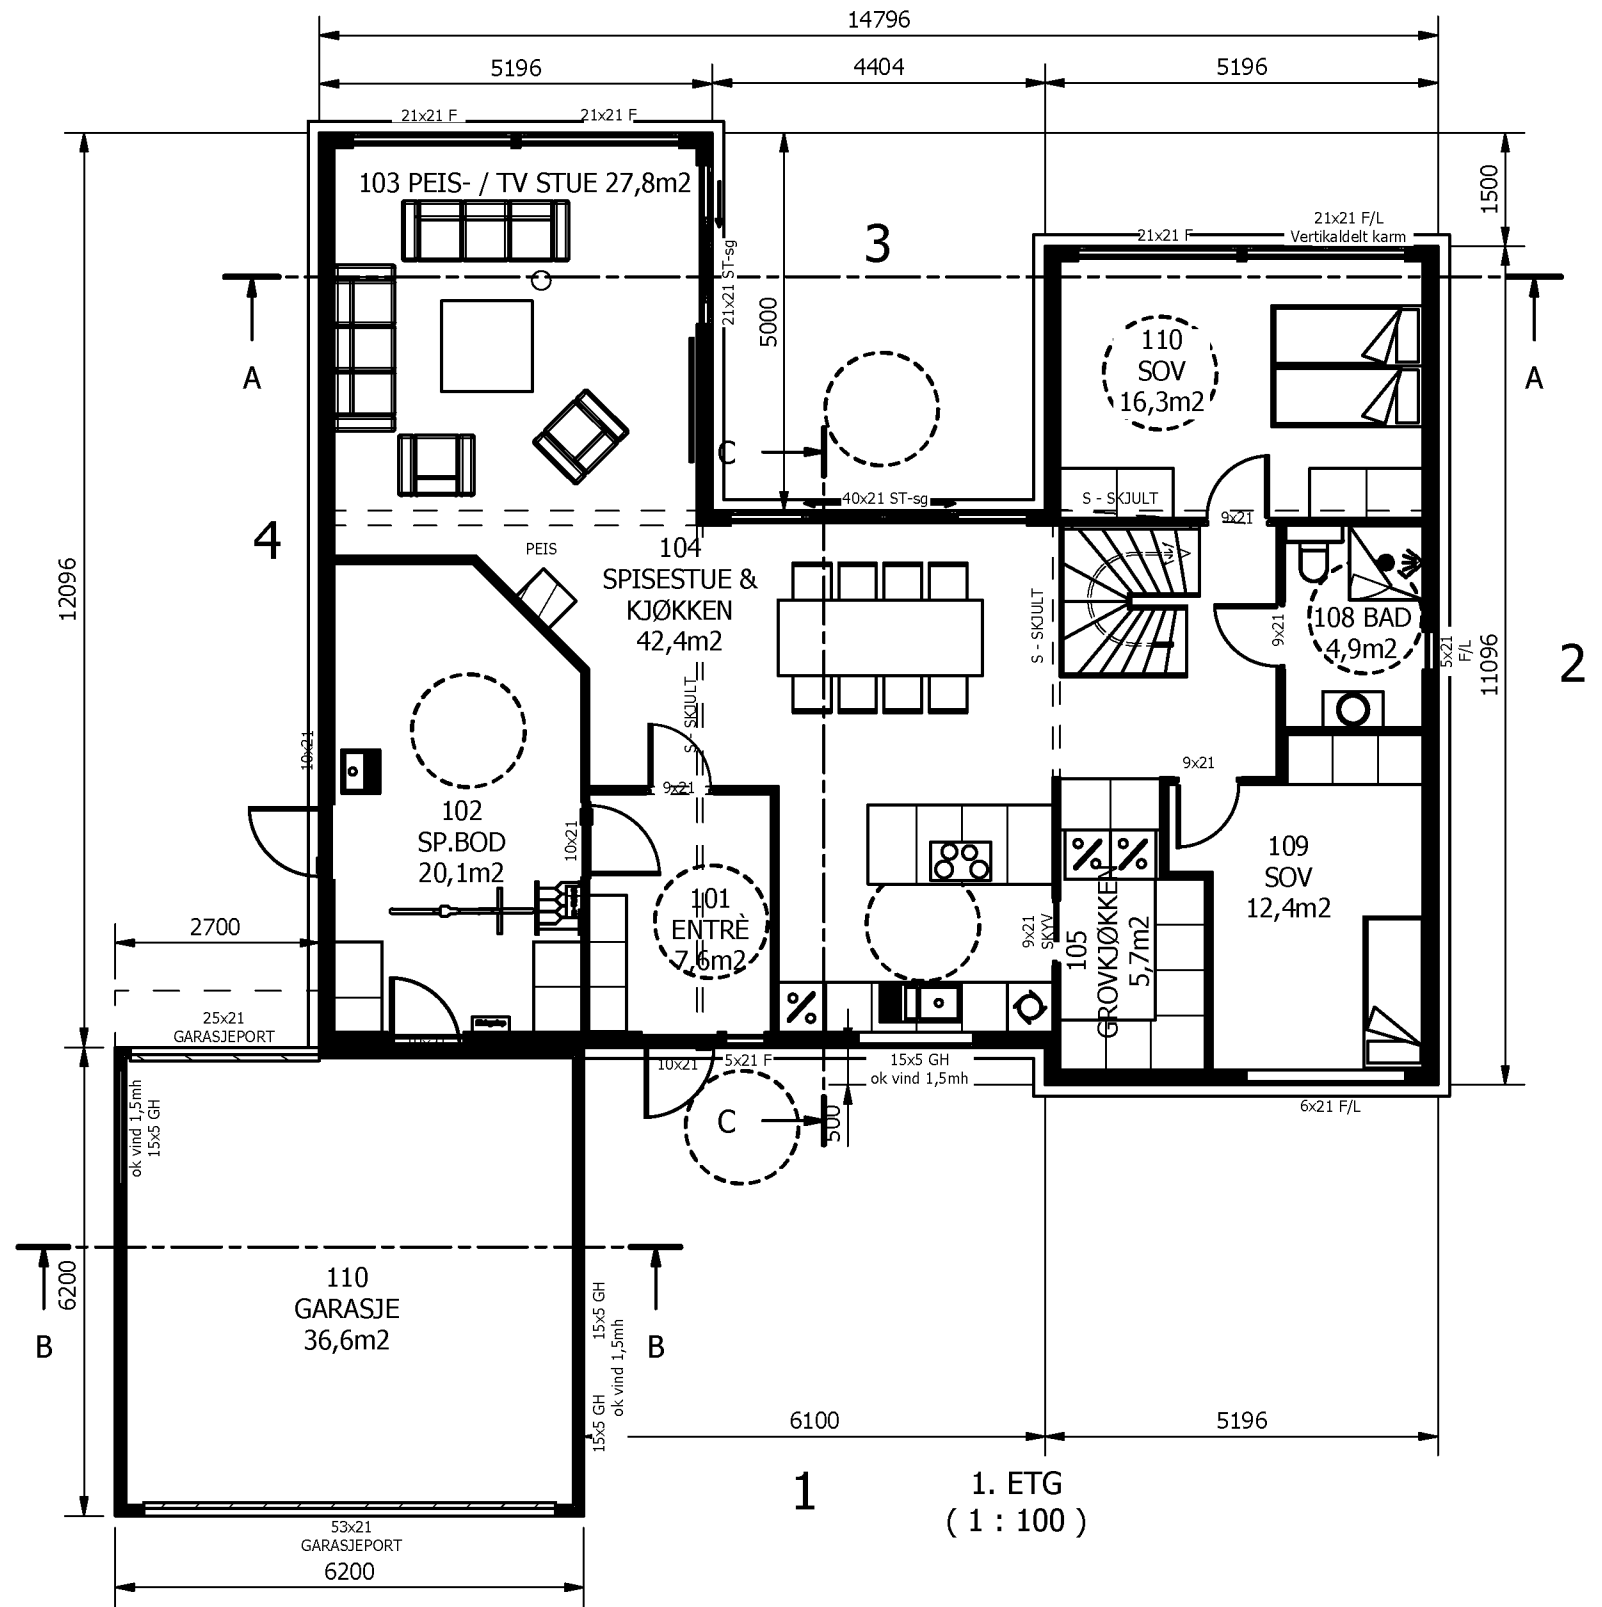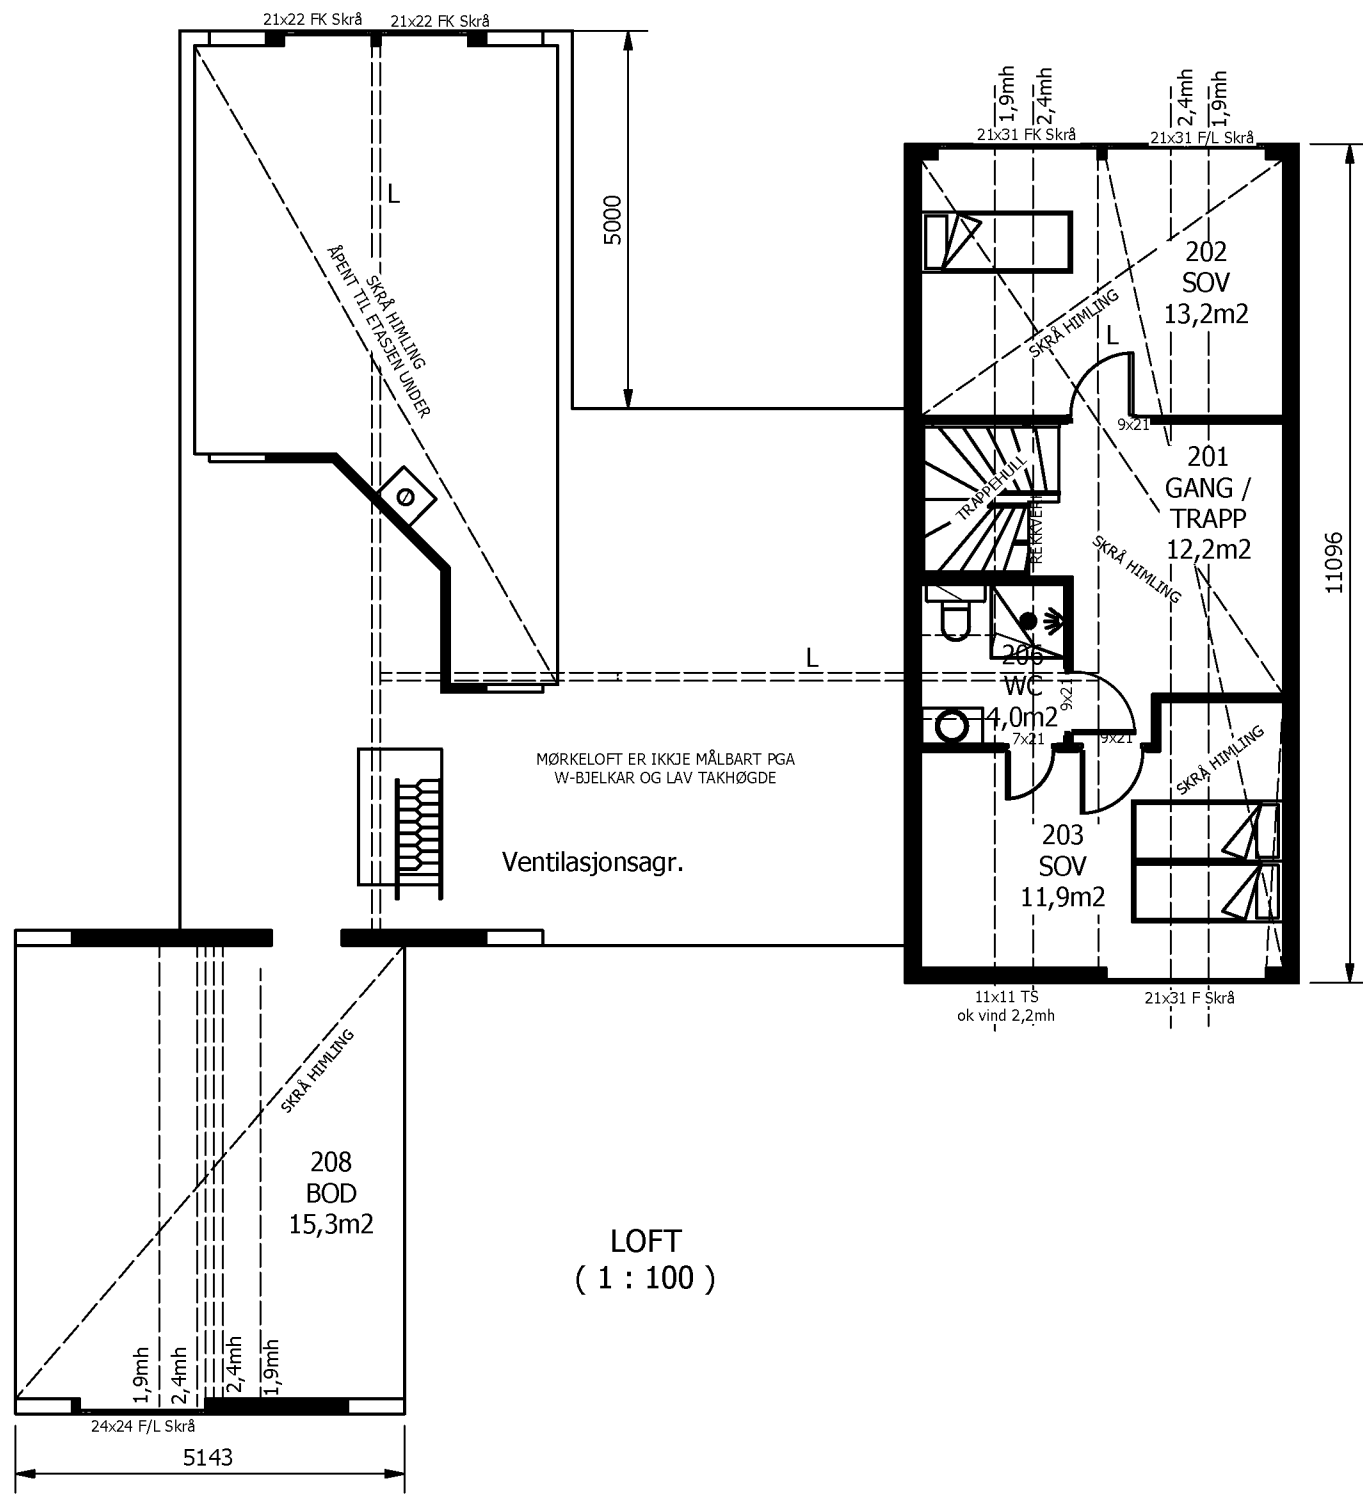



ANMERKNINGER:

- Risikoklasse: 4 / Brannklasse: 1
- Energidokumentasjon: U-verdier angitt i energidokumentasjon
- Arealer oppsatt i tabell er i hht NS3940
- Arealer angitt i de enkle rom er oppgitt som faktiske gulvareal.
- I rom under skrå himling kan deler av dette areal ha lavere takhøyde enn 2,4m
- L = LIMTRE / S = STÅLDRAGER
- NTO = NETTOMÅL
- Innredninger og sanitærutstyr vist på tegning kun inkludert hvis angitt i kontrakt
- For symbolforklaringer, se leveringsbeskrivelse


REVISJONSHISTORIKK			
REV.	DATO	REVISJON	SIGN
B	06.09.2021	Takutstikk	Lars Egil
C	13.09.2021	Flyttet garasje	Lars Egil
D	18.12.2022	Senket tak	Lars Egil
E	18.02.2023	Korrigert tabell med arealer	Lars Egil

TILTAKSHAVER:	Maria og Lars Egil Tangen		
BYGGEPLASS:	Selfallet 96		
G.nr / Br.nr:	445 / 455		
KOMMUNE:	Alver		
TEGNET AV:	Lars Egil Tangen		
	Skårlandsveien 24, 4337 Sandnes		
	Mob: 905 27 424		
	E-POST: Selfallet96@hotmail.com		


TEGN. INNHOLD:	PLANTEGNINGER		TILTAKSART:	Enebolig		MÅL:	1 : 100	
PROSJEKT:	ENEBOLIG							
ARKITEKT / DESIGNER:	DATO:	TEGN.:	PROSJEKT NR.:	TEGN. NR.:				
	18.02.23	LARS EGIL	10000	0004				

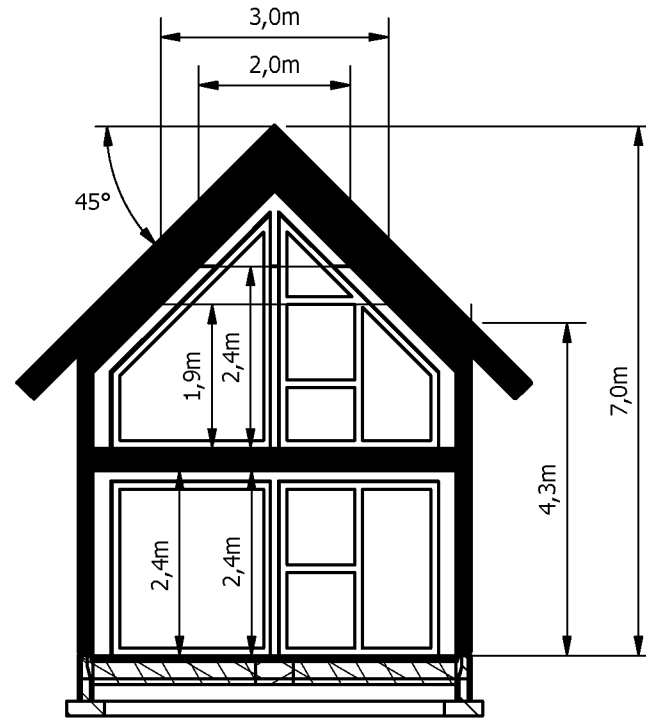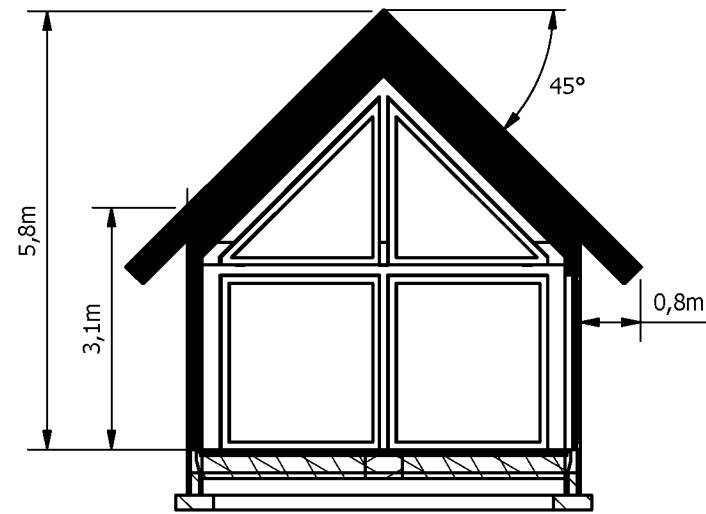

A-A
(1 : 100)

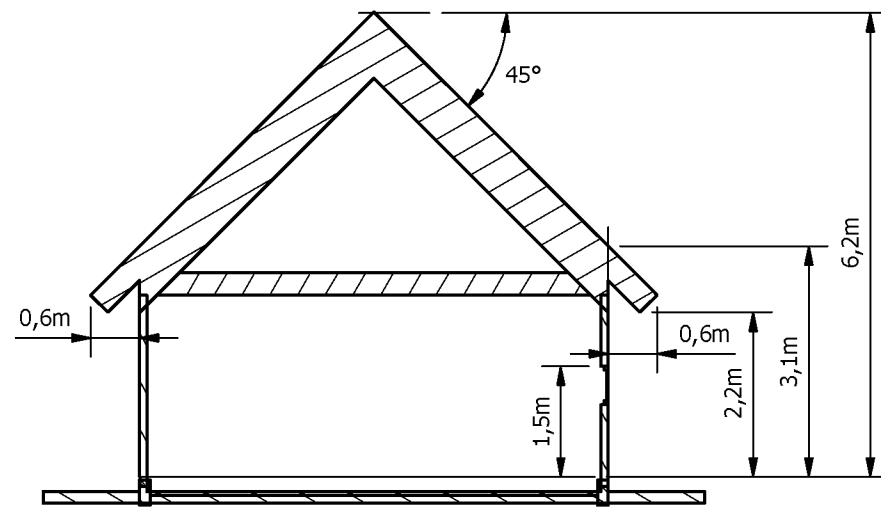

B-B
(1 : 100)

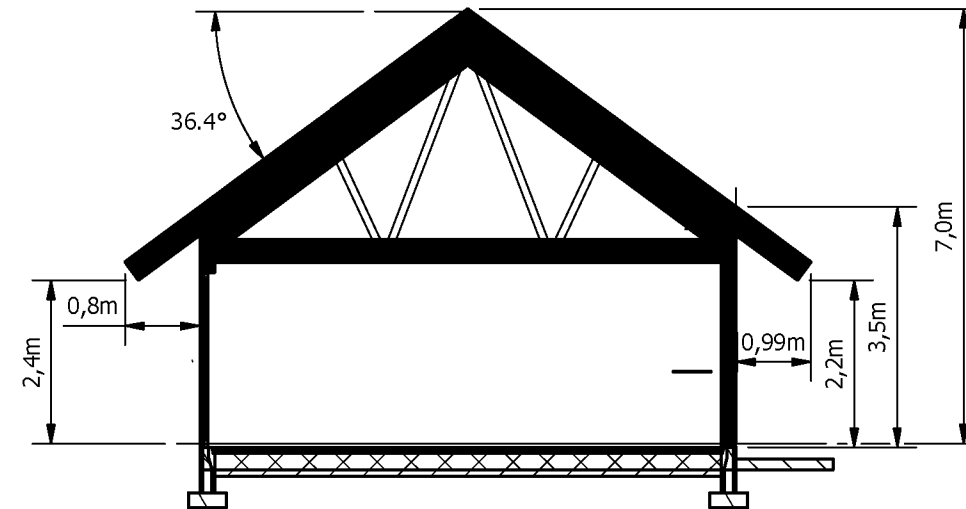

C-C
(1 : 100)

AREALER:

BYA:	190,0m ²
TOTALT BRA:	230,3m ²
BRA 1. ETG:	173,0m ²
BRA 2. ETG:	56,6m ²
BRA GARASJE:	36,6m ²
BRA P-ROM:	178,5m ²
BRA S-ROM:	51,9m ²
Grad av utnyttning:	23,9%

REVISJONSHISTORIKK

REV.	DATO	REVISJON	SIGN
B	06.09.2021	Takutstikk	Lars Egil
C	13.09.2021	Flyttet garasje	Lars Egil
D	18.12.2022	Senket tak	Lars Egil
E	18.02.2023	Korrigert tabell med arealer	Lars Egil

TILTAKSHAVER: Maria og Lars Egil Tangen

BYGGEPLASS: Selfallet 96

G.nr / Br.nr: 445 / 455

KOMMUNE: Alver

TEGNET AV:
Lars Egil Tangen
Skårlandsveien 24, 4337 Sandnes
Mob: 905 27 424
E-POST: Selfallet96@hotmail.com

TEGN. INNHOLD:
HØYDER / SNITT

PROSJEKT:
ENEBOLIG

ARKITEKT / DESIGNER: DATO:
18.02.23

TILTAKSART:
Enebolig

TEGN.:
LARS EGIL

MÅL: 1 : 100

PROSJEKT NR.:
10000

TEGN. NR.:
0005



REVISJONSHISTORIKK

REV.	DATO	REVISJON	SIGN
B	06.09.2021	Takutstikk	Lars Egil
C	13.09.2021	Flyttet garasje	Lars Egil
D	18.12.2022	Senket tak	Lars Egil
E	18.02.2023	Korrigert tabell med arealer	Lars Egil

TILTAKSHAVER: Maria og Lars Egil Tangen

BYGGEPLASS: Selfallet 96

G.nr / Br.nr: 445 / 455

KOMMUNE: Alver

TEGNET AV:
Lars Egil Tangen
Skårlandsveien 24, 4337 Sandnes
Mob: 905 27 424
E-POST: Selfallet96@hotmail.com

TEGN. INNHOLD:
FUGLEPERSPEKTIV AV TOMT

TILTAKSART:
Enebolig

MÅL:
1 : 100

PROSJEKT:
ENEBOLIG

ARKITEKT / DESIGNER: DATO:
18.02.23

TEGN.:
LARS EGIL

PROSJEKT NR.:
10000

TEGN. NR.:
0006