

Hovudplan


Brystringshøgd frå grunnm.

Snitt A-A

- SG = Personsikkerheitsglas
- O = Opningsvindaug
- F = Fastkarmsvindaug
- bh = Brystringshøgd
- TF = Trinnfritt (maks terskelhøgd: 25mm)
- G = Garderobe
- GDF = Gjennomsnittleg dagslysfaktor, min 2% iht. TEK 10/17


Areal	
BRA:	45,4 m <sup>2</sup>
BYA:	49,6 m <sup>2</sup>

NB! sjekk portopning med leverandør, då mål kan variere

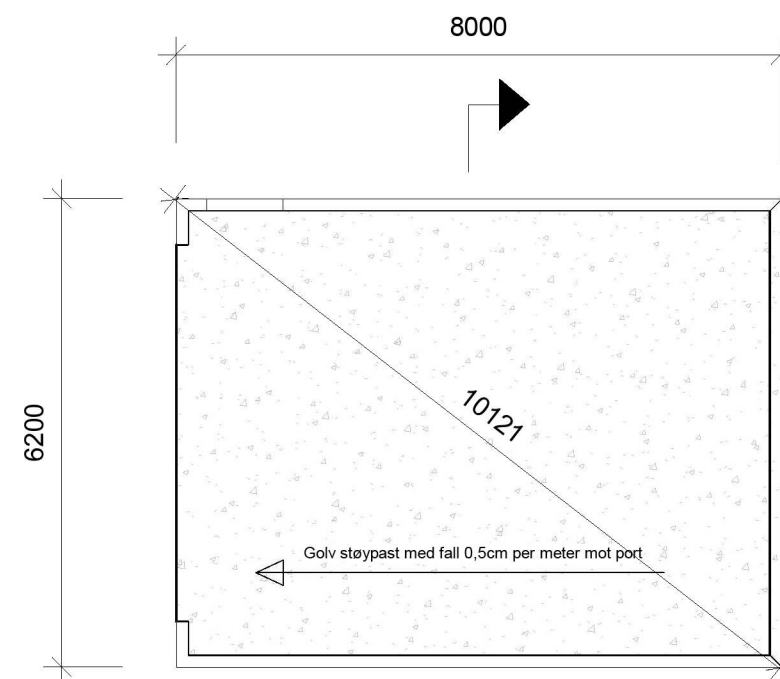

Fundamentsplan

Snitt A-A

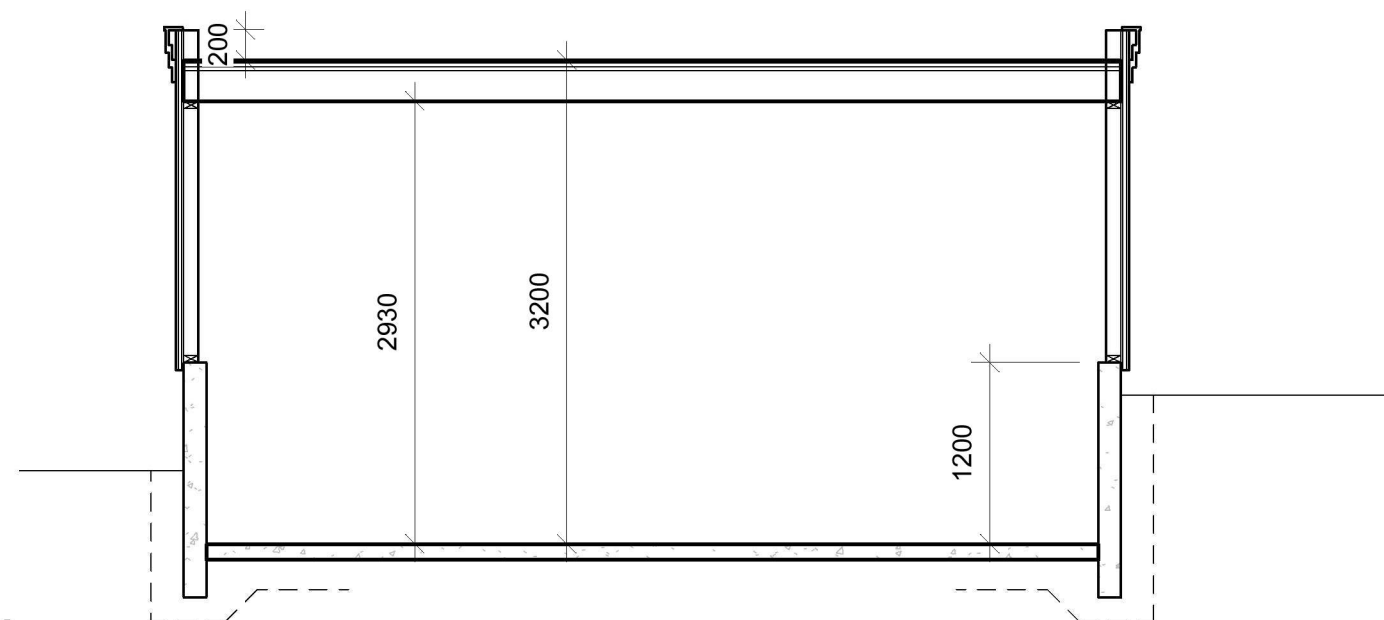

Snitt A-A

Revisjon 23.02.23: Endra tak frå valm til flatt tak

Fase: Byggjesøknad	Tegnet: MT	Kontrollert:	Prosjekt-teiknings nr: 575-2	Dato: 23/02/23	Målestokk: 1:100/1:50	Format: A3
-----------------------	---------------	--------------	---------------------------------	-------------------	--------------------------	---------------

Plan  
Snitt A-A

Prosjekt:

Garasje Alexander  
Gnr 445 / Bnr 470

Tiltakshavar:  
Linn-Therese Kvamme & Alexander Lavik


Langhøyane 75, 5936 Manger

BIM koordinator


Hammar-Kameratane AS  
Hella 60, 5936 Manger




kontor@hamm-kam.no 995 46 989

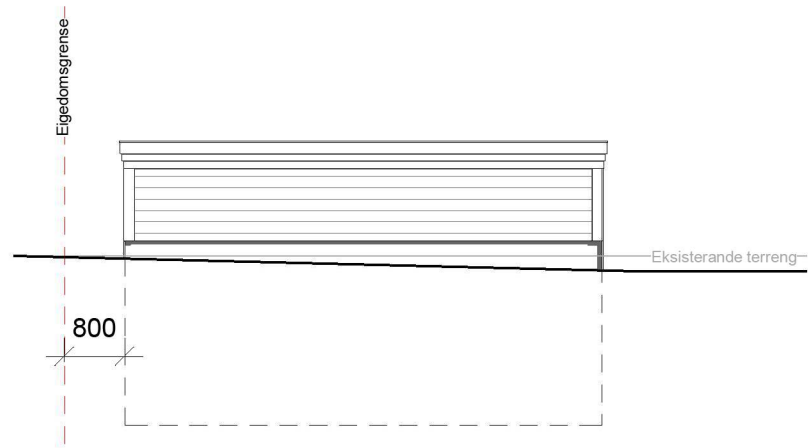


**Nordaust**

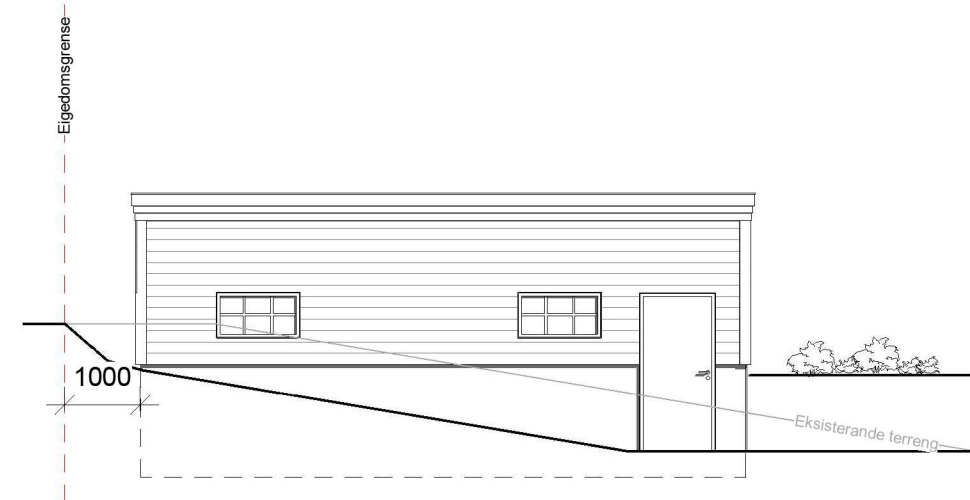

**Nordvest**

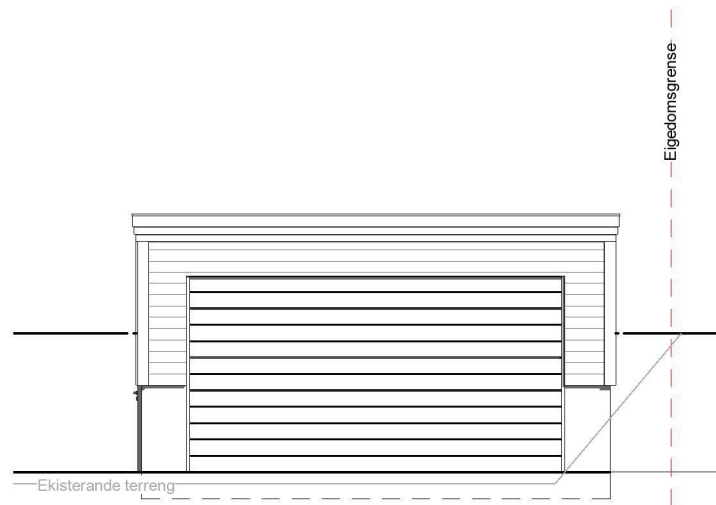

**Sørvest**

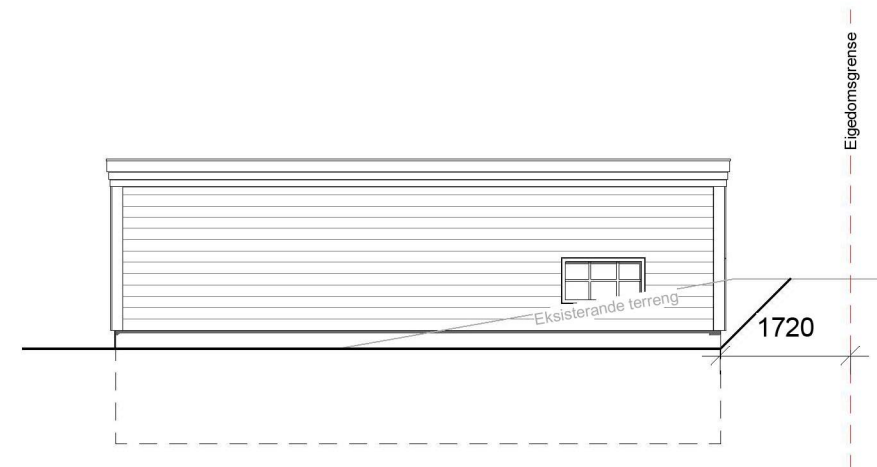

**Sørøst**

Revisjon 23.02.23: Endra tak frå valm til flatt tak

Fase: Byggjesøknad	Tegnet: MT	Kontrollert:	Prosjekt-teiknings nr: 575-2	Dato: 23/02/23	Målestokk: 1:100	Format: A3
-----------------------	---------------	--------------	---------------------------------	-------------------	---------------------	---------------

**Fasadar**

Prosjekt:

**Garasje Alexander**  
Gnr 445 / Bnr 470

Tiltakshavar:  
Linn-Therese Kvamme & Alexander Lavik

Langhøyane 75, 5936 Manger

BIM koordinator

Hammar-Kameratane AS  
Hella 60, 5936 Manger



kontor@hamm-kam.no 995 46 989