


Prosjektnr.
2020090

Dato opprettet
28.03.2022

Type tegning
Plan 1. Etasje - S3 og S4

Revisjon nr.
A

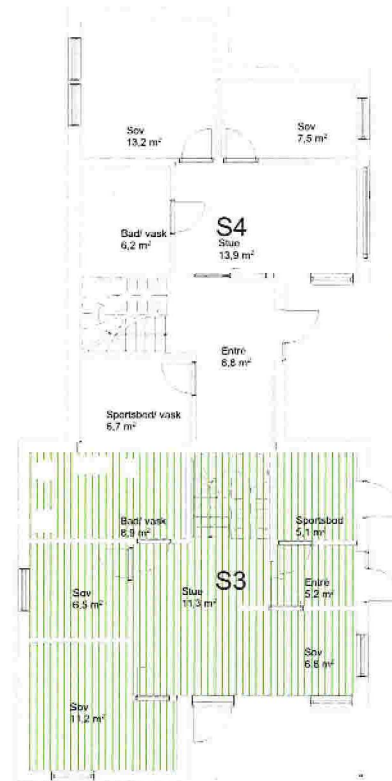

Fase
Seksjoneringstegninger



ARKOCONSULT AS, Postboks 103, 5291 Valestrandfossen
Tel.: 56390003 - Fax.: 56191130 - Mob.: 93241511
Mail: post@arkoconsult.no - Org.nr. 918 269 665 MVA

Tiltakshaver

**Bolig & Eiendom
AS**

Prosjekt

2 tomannsboliger - Vardane 151

**Gnr/ Bnr 134/478
Alver**

Tegningsnr.:
2020090A20-2

Type tegning:
Plan 1. Etasje - S3 og S4

Sign.
KFJ
Dato
17.02.2023

Kontroll
LAH
Dato
30.03.2022

Målestokk
1:200

Format
A4

I HENHOLD TIL LOVVERK ER DENNE TEGNINGEN ARKOCONSULT AS SIN EIENDOM. DENNE TEGNINGEN KAN IKKE BLI BRUKT, OFFENTLIGGJORT ELLER GIS VIDERE TIL TREDJEPARTER UTEN VÅRT SKRIFTLIGE SAMTYKKE. OVERTREDELSE AV DETTE KAN FØRE TIL SØKSANSVAR. OBS! TEGNINGEN KAN PRINTES I FEIL SKALA. IKKE TA MÅL DIREKTE PÅ TEGNING. BRUK KUN OPPGITTE MÅL.