



Fasade Nordvest

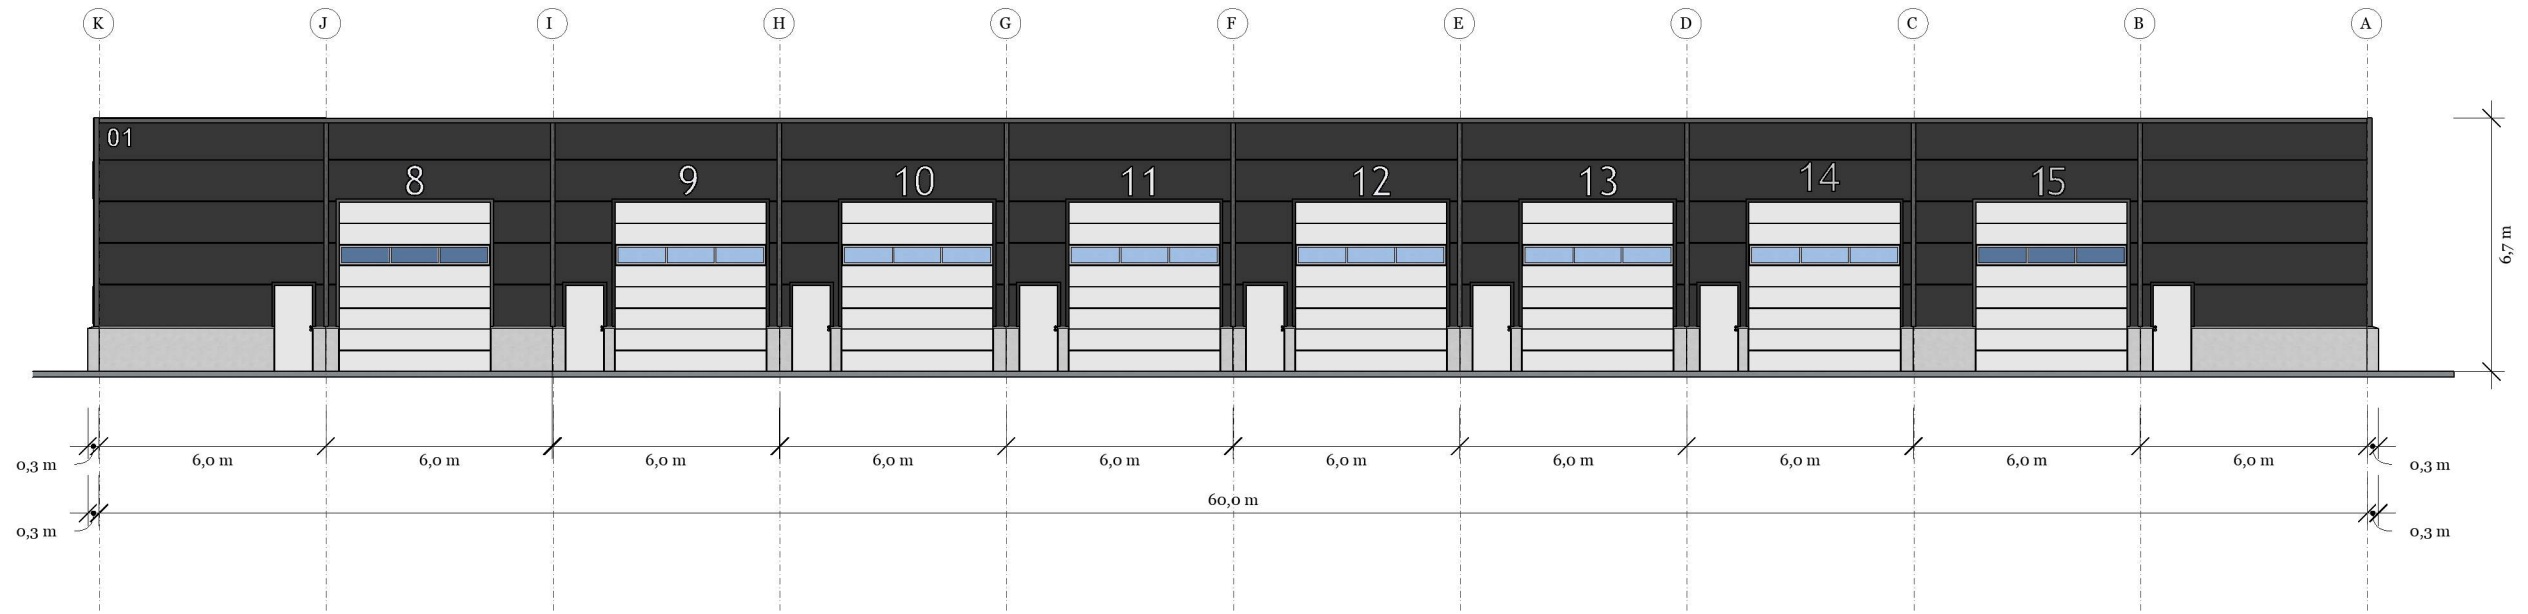

Fasade Sørøst

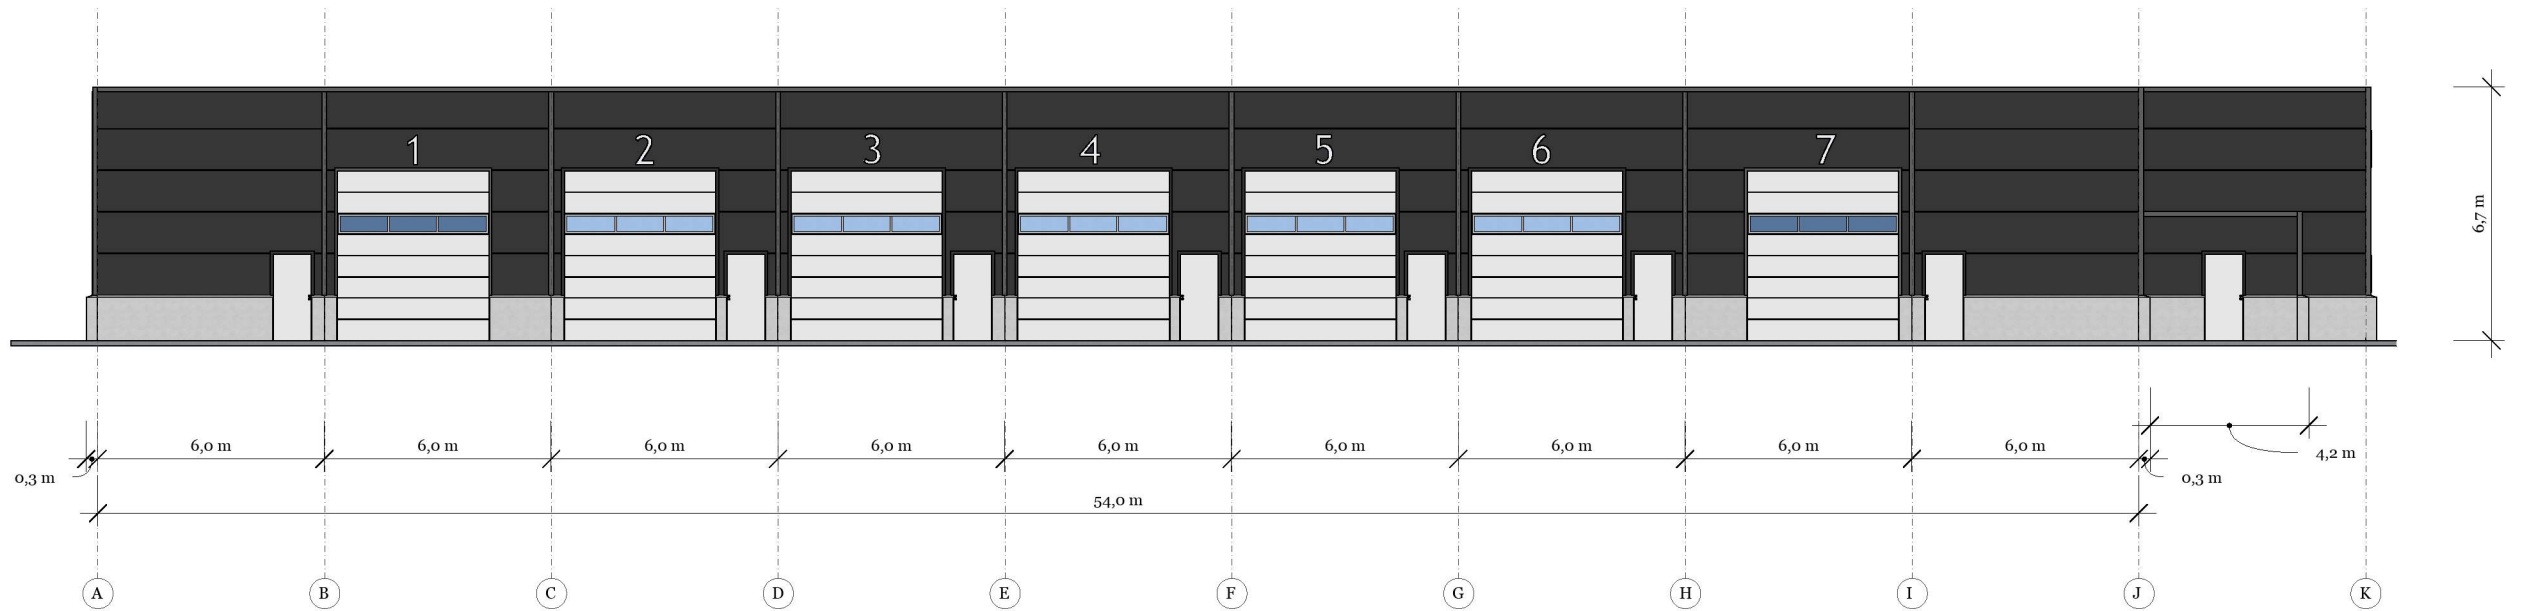

Fasade Langvegger


Lagerseksjoner AS

Frekhaug Bt1


Gnr:/Bnr:

Type	Søknadstegninger	Revisjon	
Tegning	A 40 001	Målestokk	1:200 / ved A3
Signatur	Tommy Skarstein	Dato	09.02.23

**Fasade Nordøst**

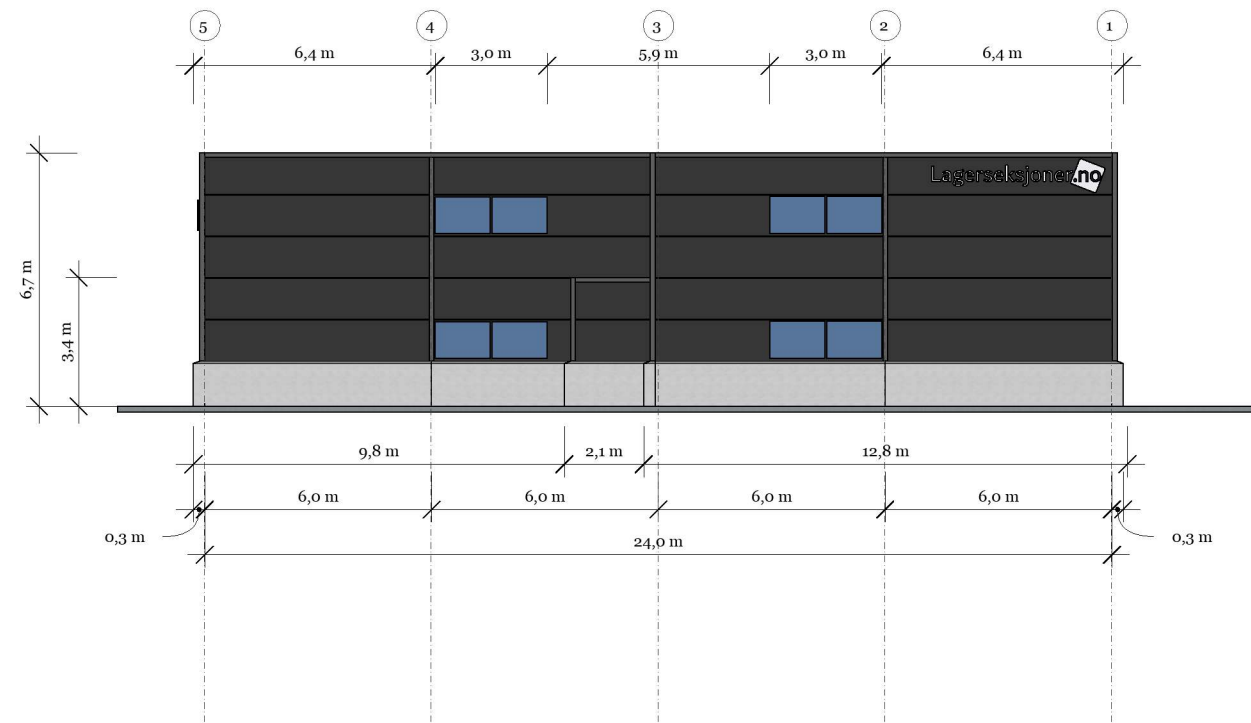

**Fasade Sørvest**

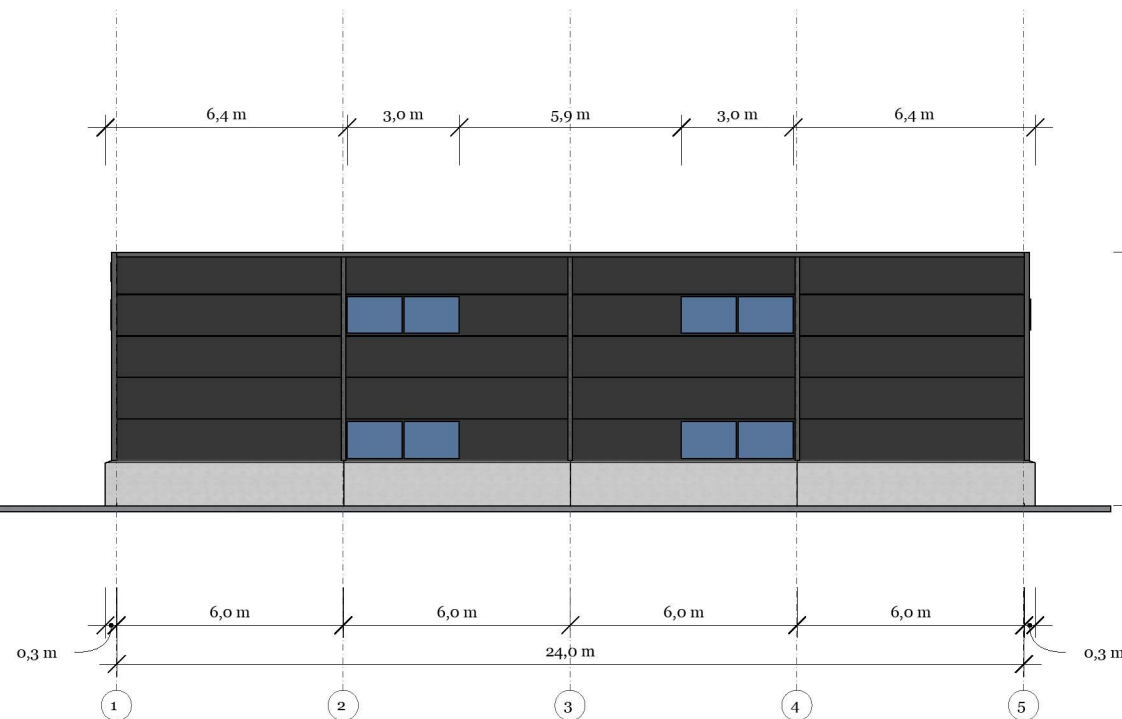

Fasade Endeveger

Lagerseksjoner AS

Frekhaug Bt1

Gnr:/Bnr:

Type

Søknadstegninger

Revisjon

Tegning

A 40 002

Målestokk



1:200 / ved A3

Signatur

Tommy Skarstein

Dato

09.02.23

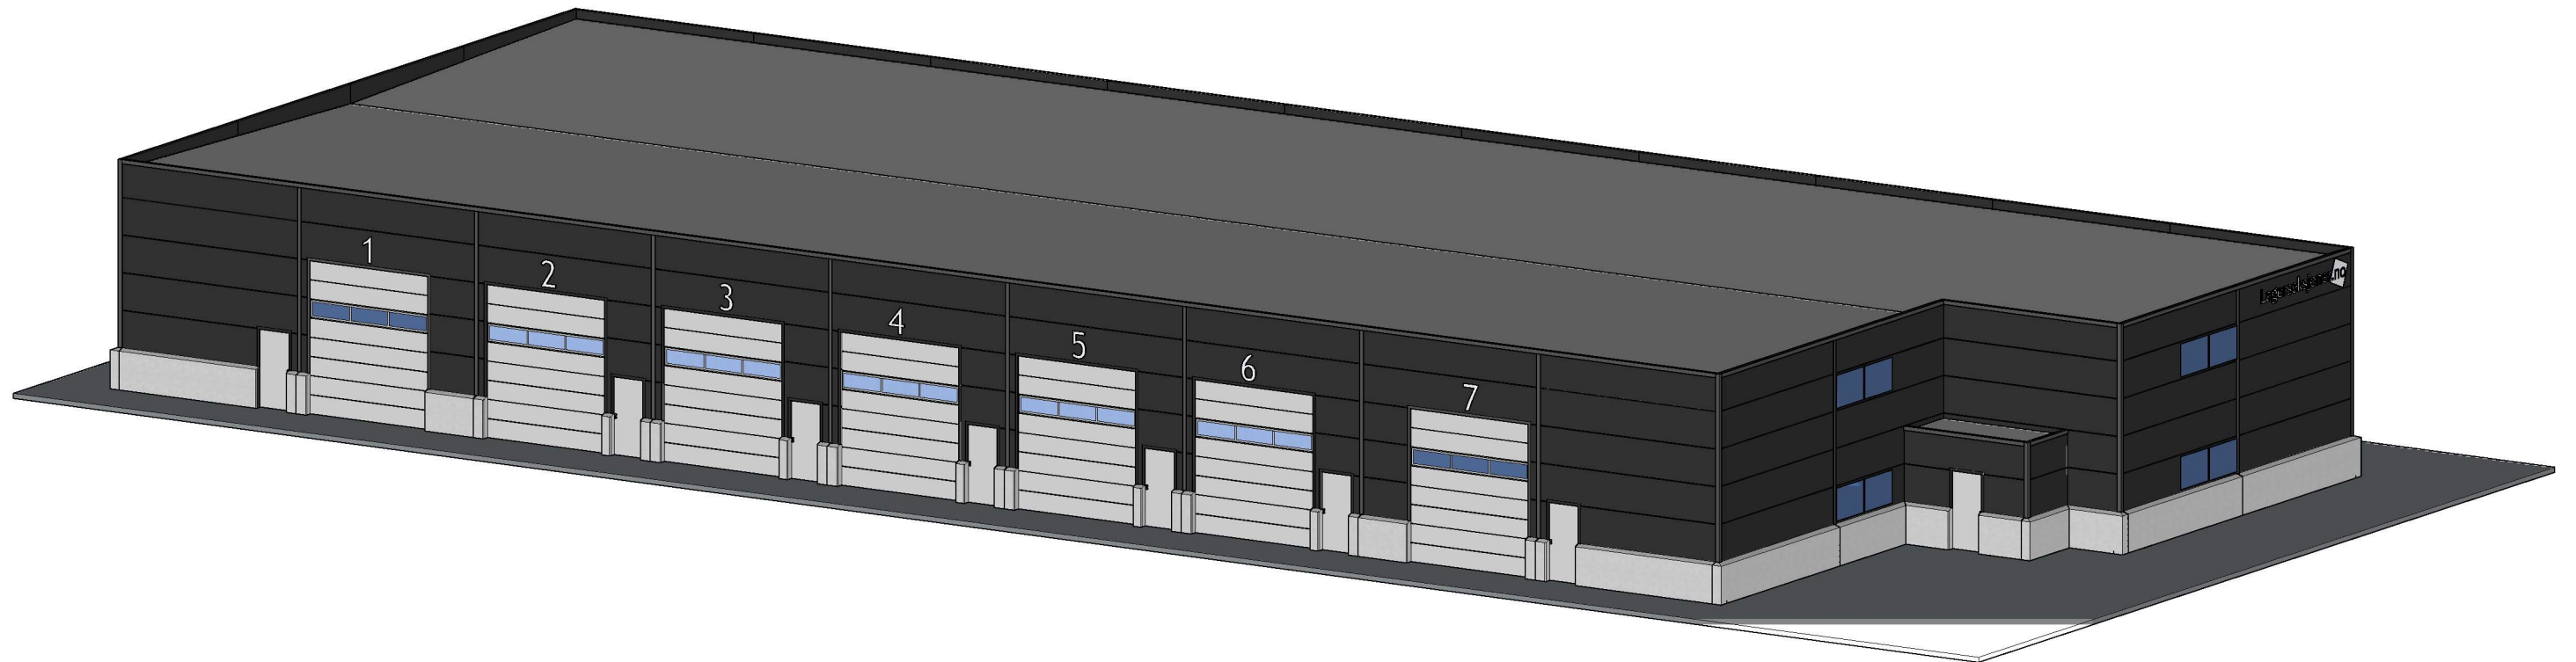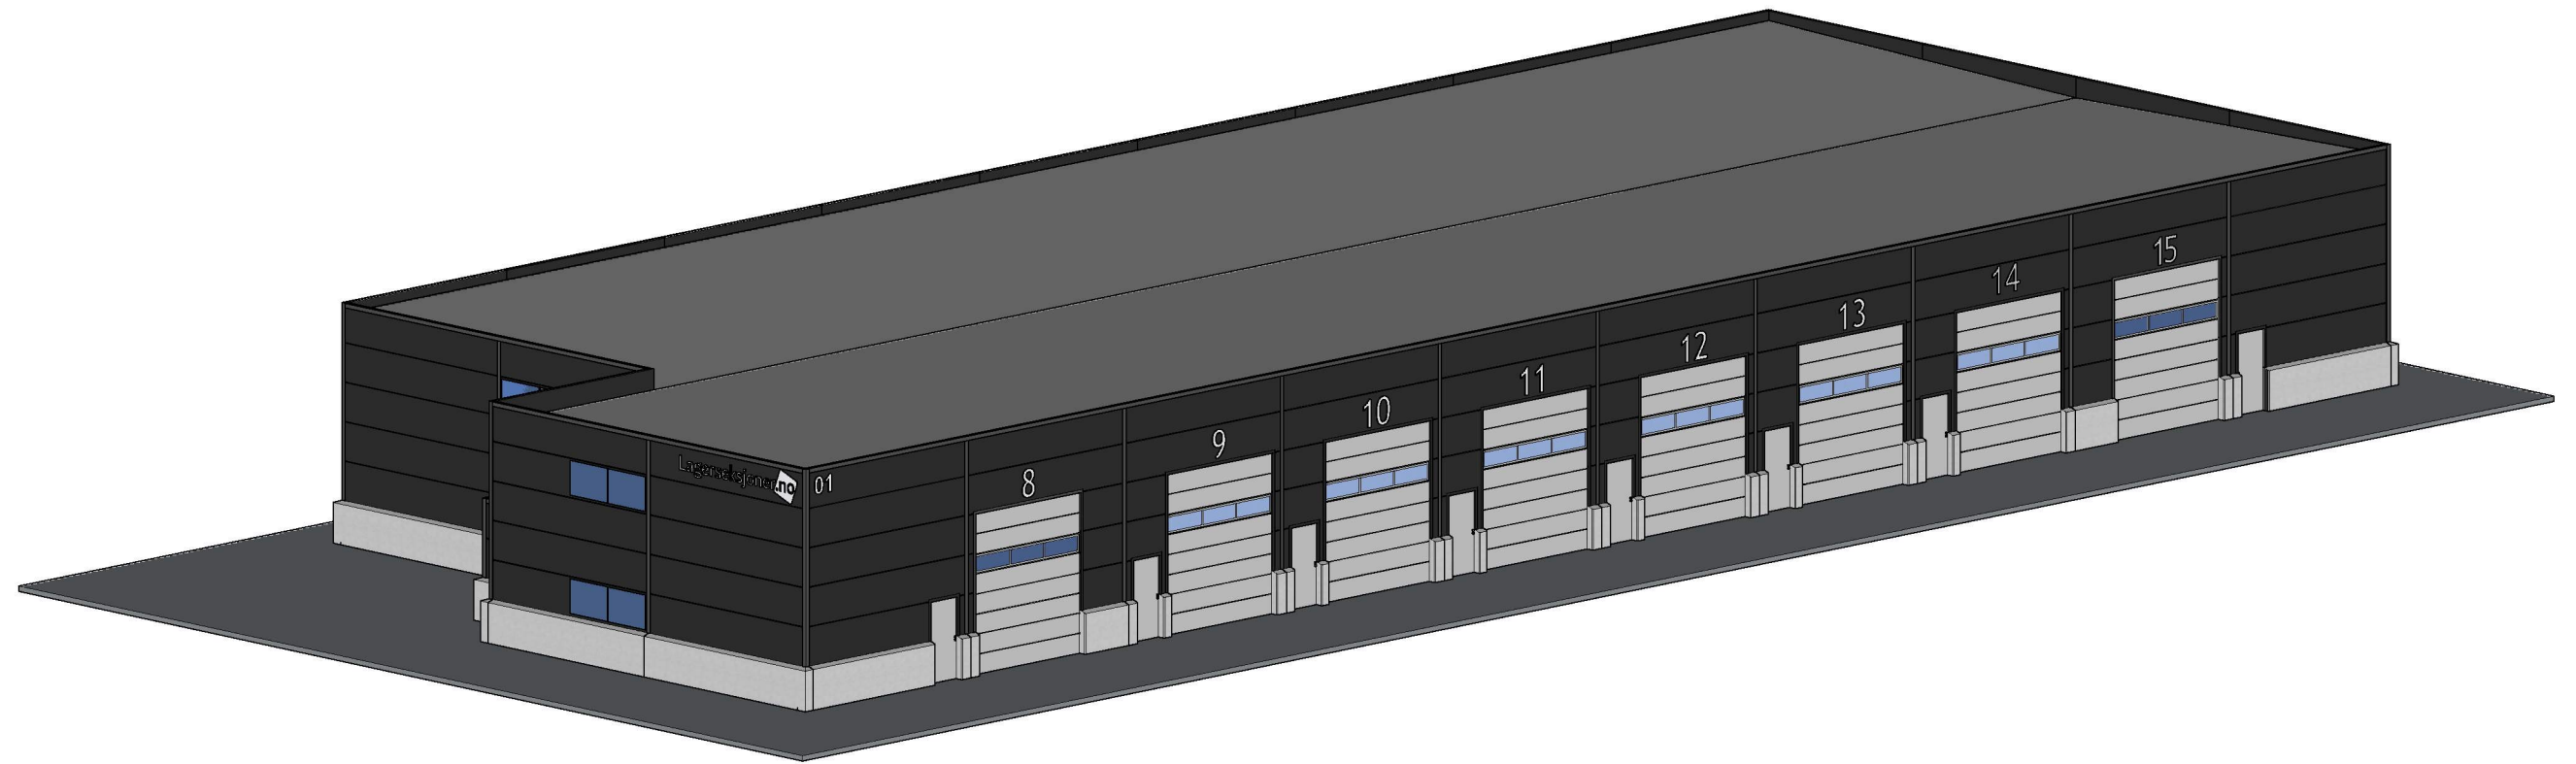

Perspektiv

Lagerseksjoner AS

Frekhaug Bt1

Gnr:/Bnr:

Type	Søknadstegninger	Revisjon	
Tegning	A 40 004	Målestokk	1:200 / ved A3
Signatur	Tommy Skarstein	Dato	09.02.23