

From: Martin Vikebø
Sent: Sat, 4 Mar 2023 09:37:24 +0100
To: Postmottak Alver
Subject: Byggesøknad Grønland 18
Attachments: Vedlegg_7 til 11.pdf

Hei,

vedlagt filvedlegg 7-11 av 12.

Mvh,
Martin Vikebø
415 11 492

A


B

C


D

E

F

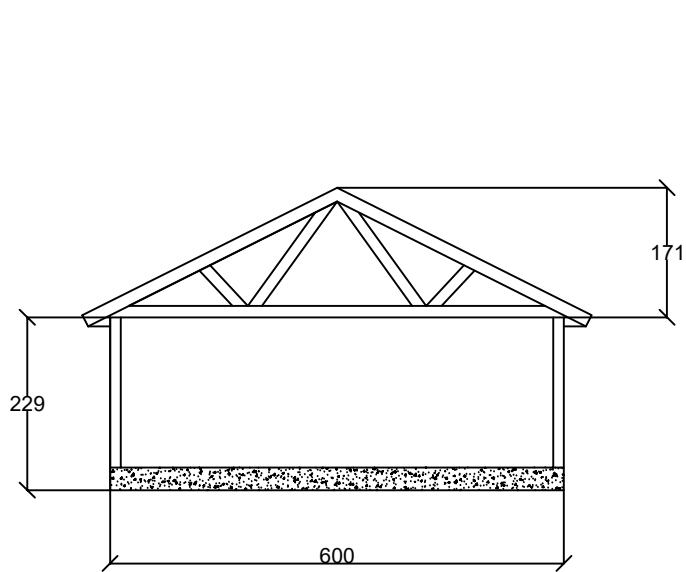


Snitt mot vest

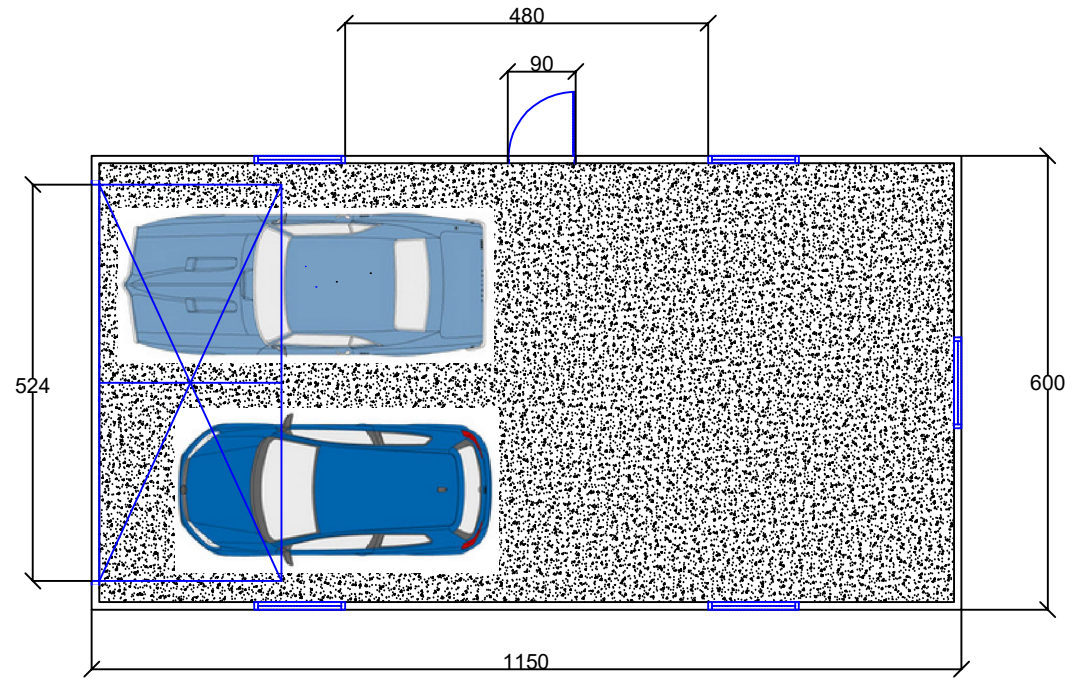


Plan


Filnavn :	
Størrelse : A4	Tegningsnummer 1 av 2
Tegnet av : Martin Vikebø	
Ansvarlig søker : Martin Vikebø	
Tiltakshaver : Einar Vikebø, Grønland 18, 5918 Frekhaug	
Plan og Snitt	
Gnr./Bnr. 323/124	Målestokk 1:100
Dato : 31.01.2023	Rev. dato : -----

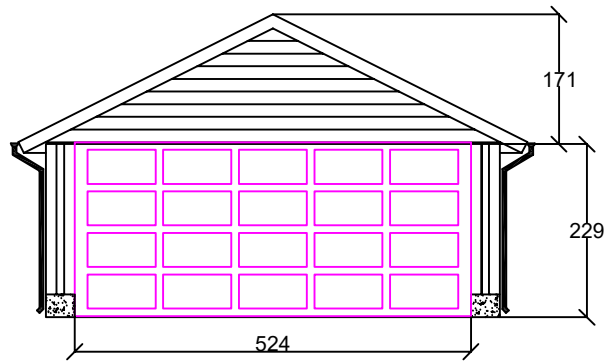


Fasade
mot øst

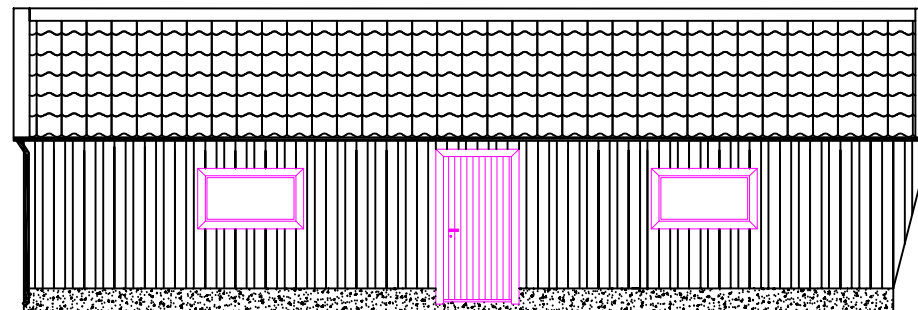

Fasade
mot sør

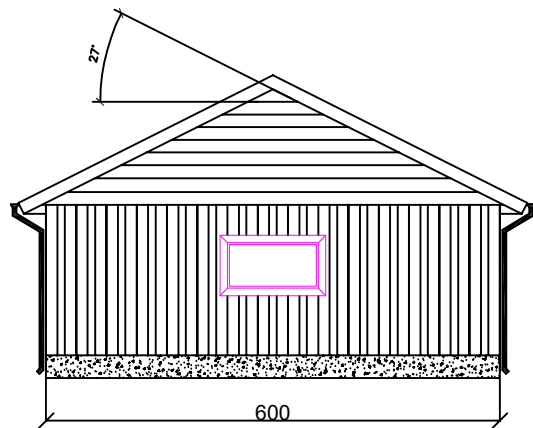

Fasade
mot vest

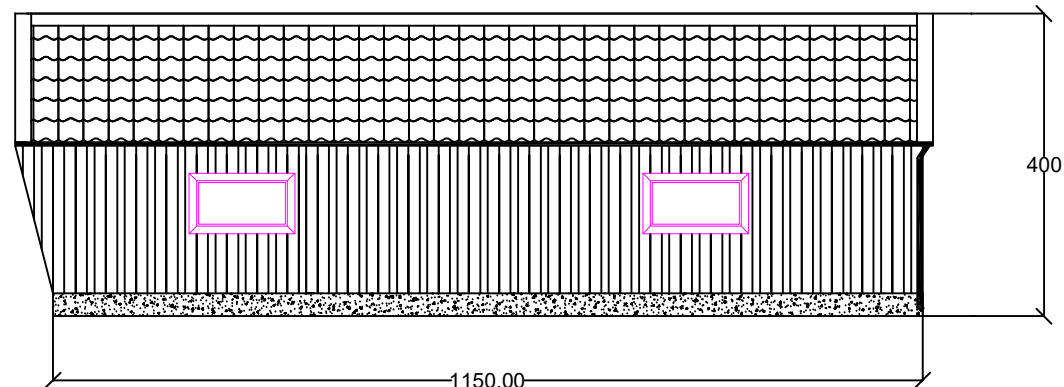

Fasade
mot nord

Filnavn :	
Størrelse : A4	Tegningsnummer 2 av 2
Tegnet av : Martin Vikebø	
Ansvarlig søker : Martin Vikebø	
Tiltakshaver : Einar Vikebø, Grønland 18, 5918 Frekhaug	
Fasade	
Gnr./Bnr. 323/124	Målestokk 1:100
Dato : 31.01.2023	Rev. dato : -----

Dato : 10/01-2023



Situasjonskart før riving

Grønland 18, 5918 Frekhaug. Gnr./Bnr. 323/124.



Bygg som skal rives

Vedlegg 10



Situasjonskart - Vedlegg :	 	Dato: 02-02-2023
		Målestokk: 1:500 

Gnr../Bnr. 323/124, Grønland 18.

Dato : 23.02.2023

Dispensasjonssøknad

1. Det søkes om dispensasjon fra reguleringsplan 125619790703 om maksimumskravet på 40m2 garasjebygg.

Tidene forandrer seg og behovet for mer plass likeså. Av den grunn søkes det om dispensasjon til å sette opp en ny garasje på 70 m2.

Denne vil få ny plassering som vil medføre at en får opparbeidet større gårdsplass og muligheten til å snu på området. Dette vil i sin tur gjøre det mulig å kjøre både inn og ut, i motsetning til i dag.

2. Det er søkt om dispensasjon fra byggegrense på 12,5 fra midt av kommunal vei. Denne ble innvilget 08.02.2023. Ref.: 23/1206 - 23/10958.

Mvh,

Martin Vikebø