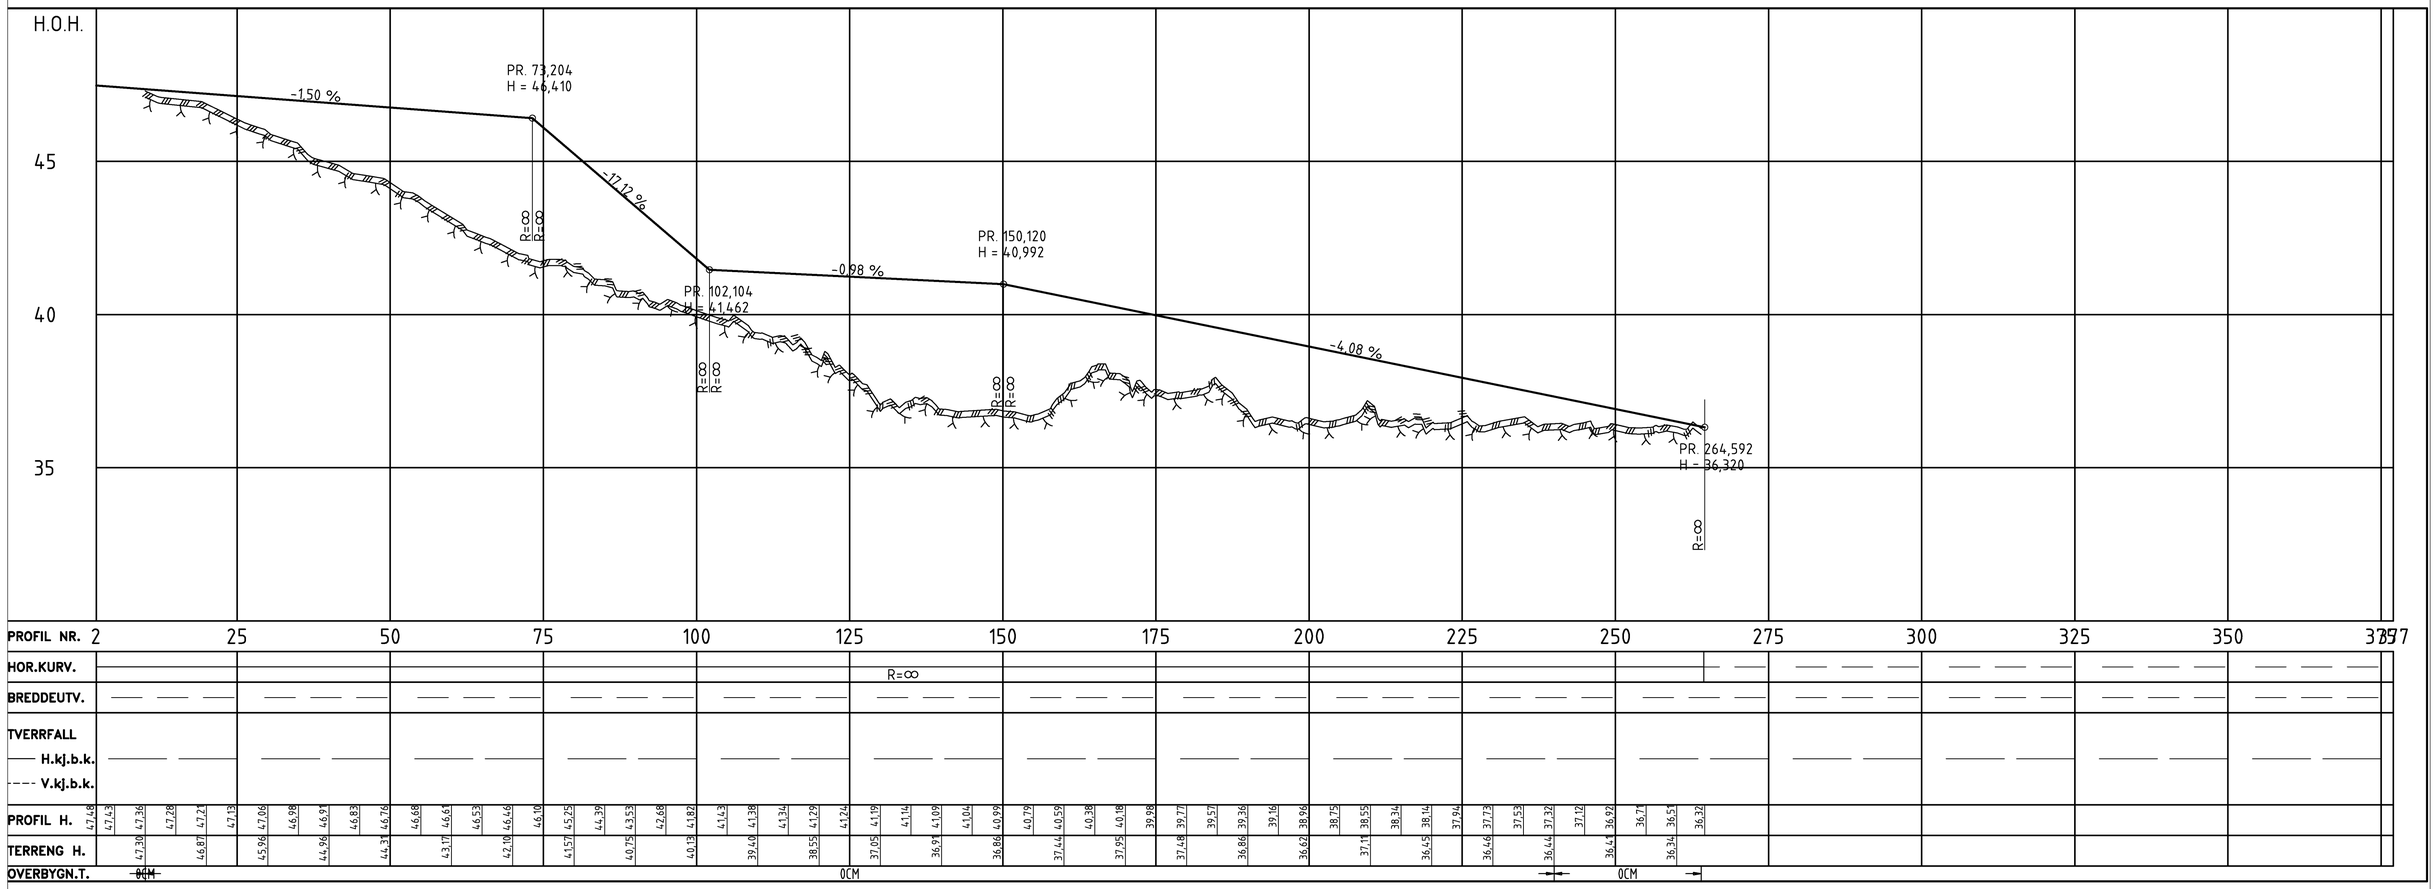

Revisjon	Revisjonen gjelder	Utarb	Kontr	Godkjent	Rev. dato
B					
A					

Vestland fylkeskommune

S5D1 m8574 - S5D1 m7358

Fv5310_Fosse - Moldekleiv

Lengdeprofil deponi Espetveit

Grunnlag til søknad

Utarbeidet av	Kontrollert av	Godkjent av	Konsulentarkiv
ANNDEV	TRYTOR	MARGUN	

Tegningsdato	30.09.2022
Bestiller	Andreas Kolås
Produsert for	Vestland fylke
Produsert av	INV-Planlegging
Prosjektnummer	060019
Prosjektfasenummer	
Arkivreferanse	
Målestokk A1-format	1:500
Koordinatsystem	ETRS89NTM5/NN2000
Tegningsnummer / revisjonsbokstav	-