


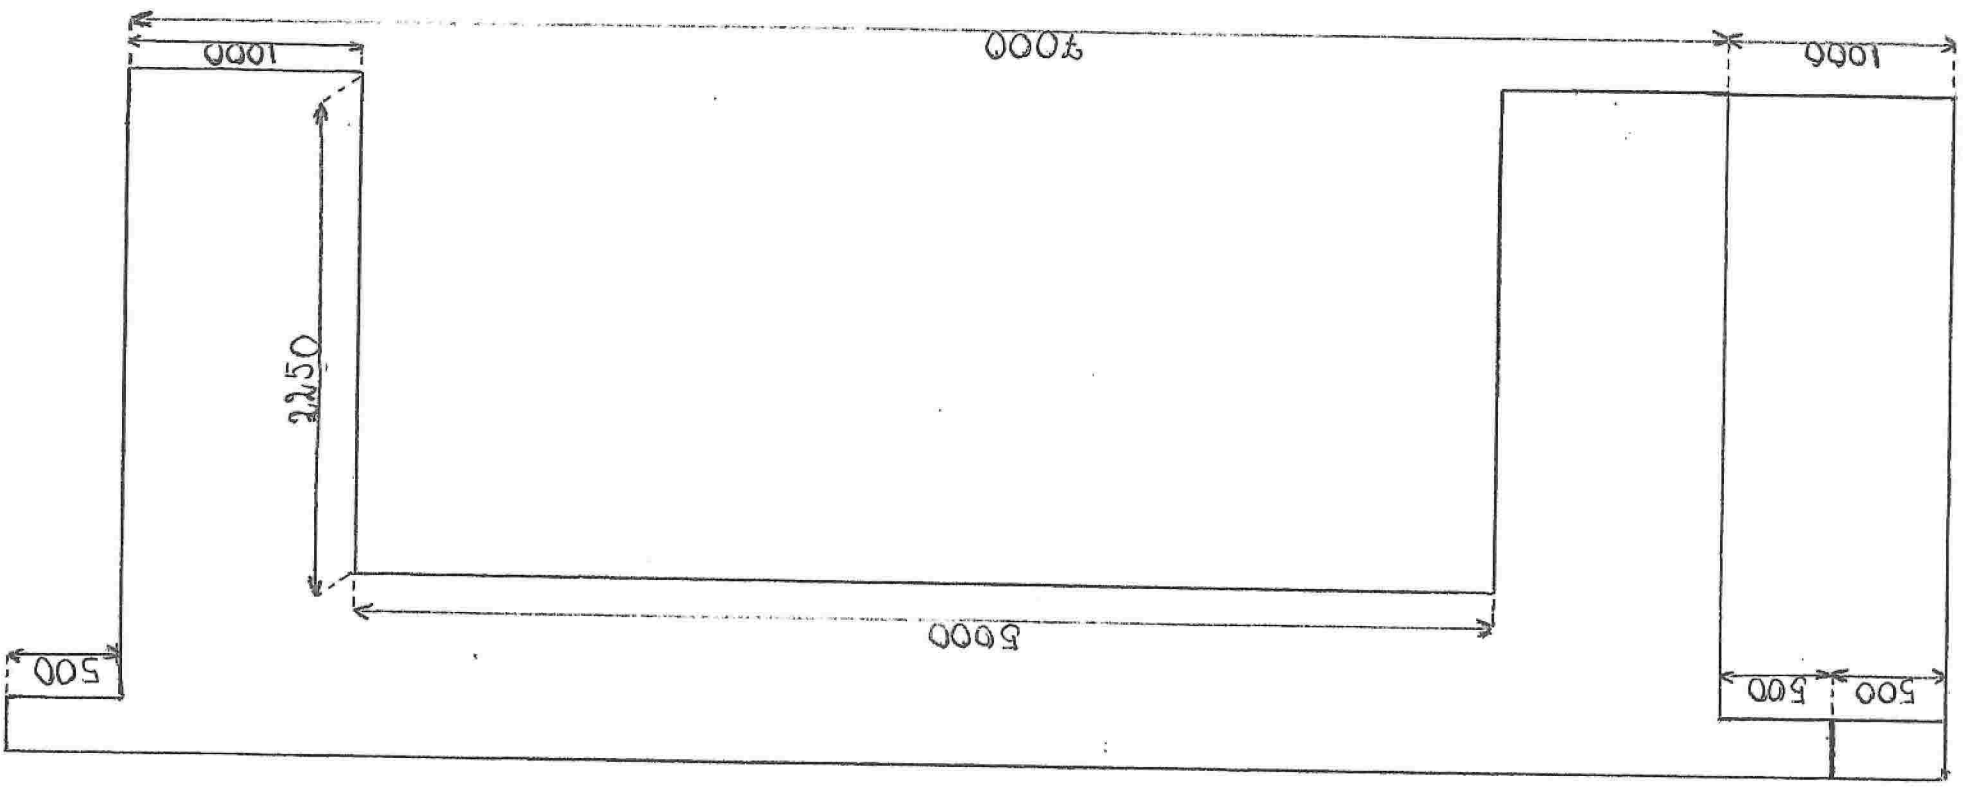
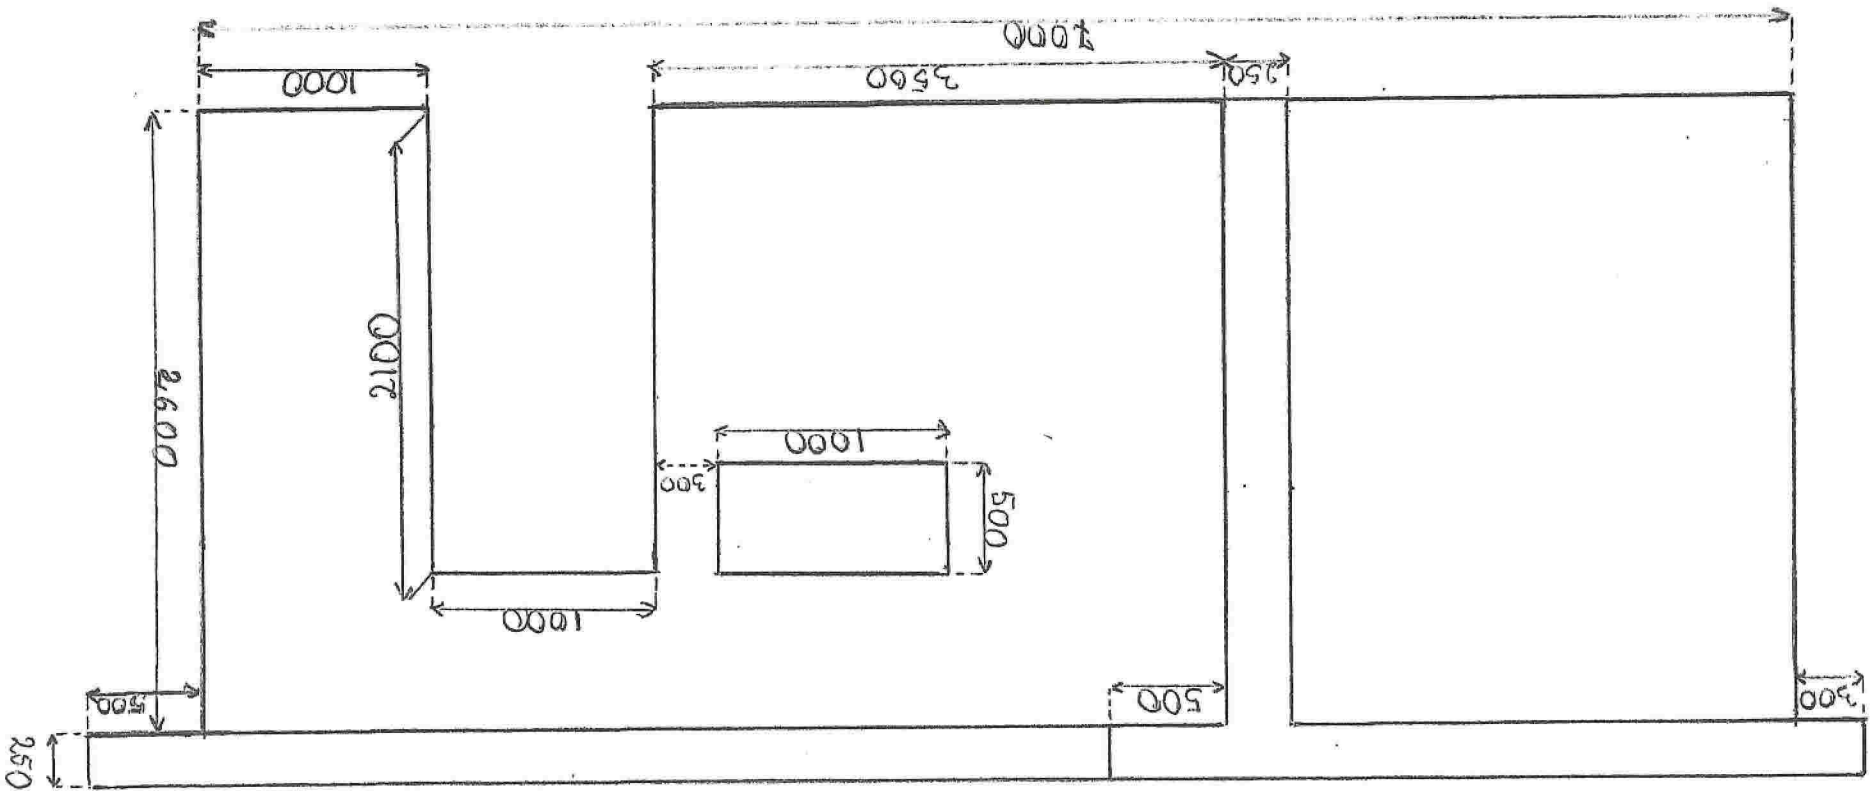
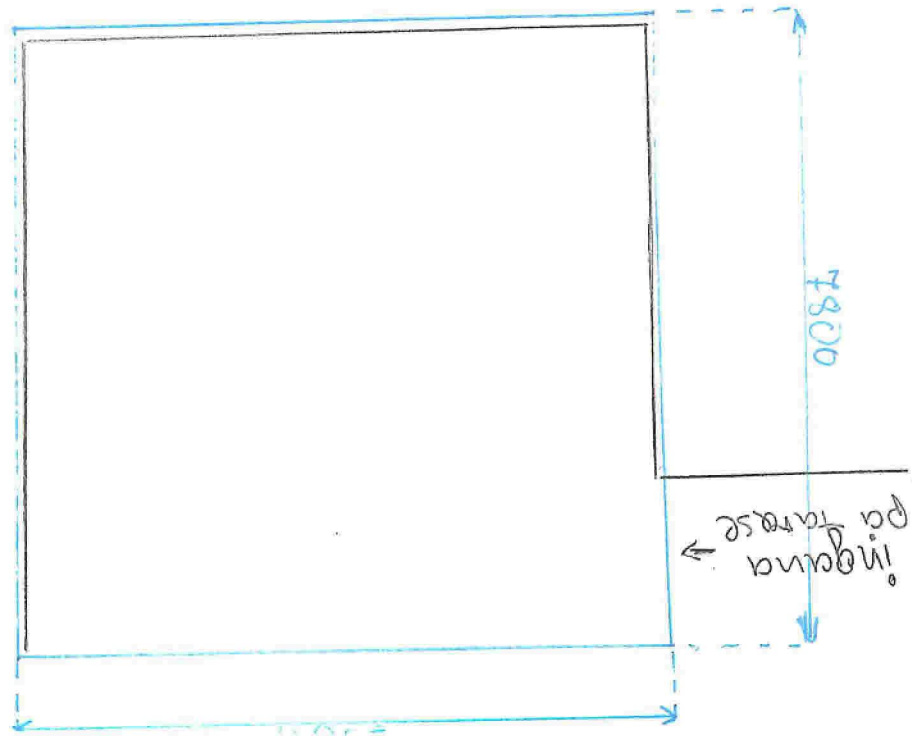


M. ...
4.04.2022 S. ...
10.3.2023


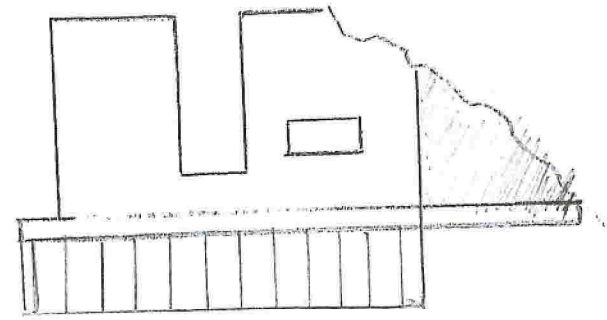


4.04.2022 Sığiregen 8
Mazruiz Huszanfad 1:300

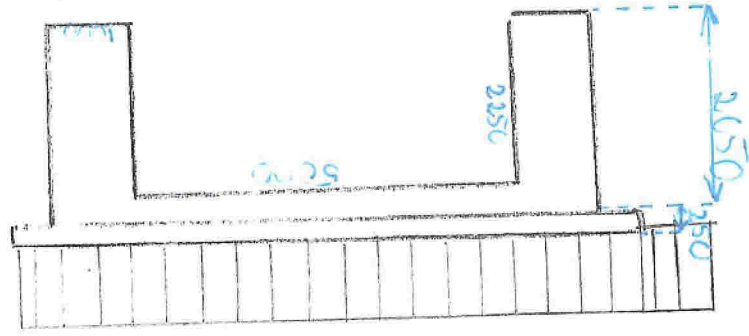


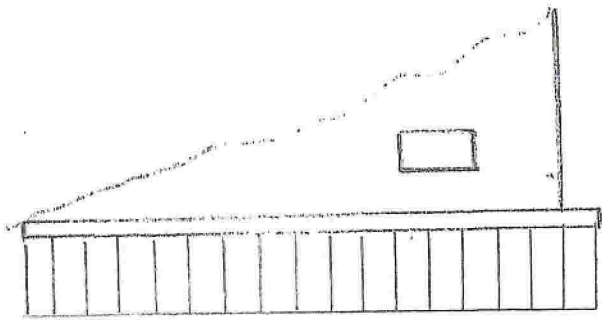


tarase pa take

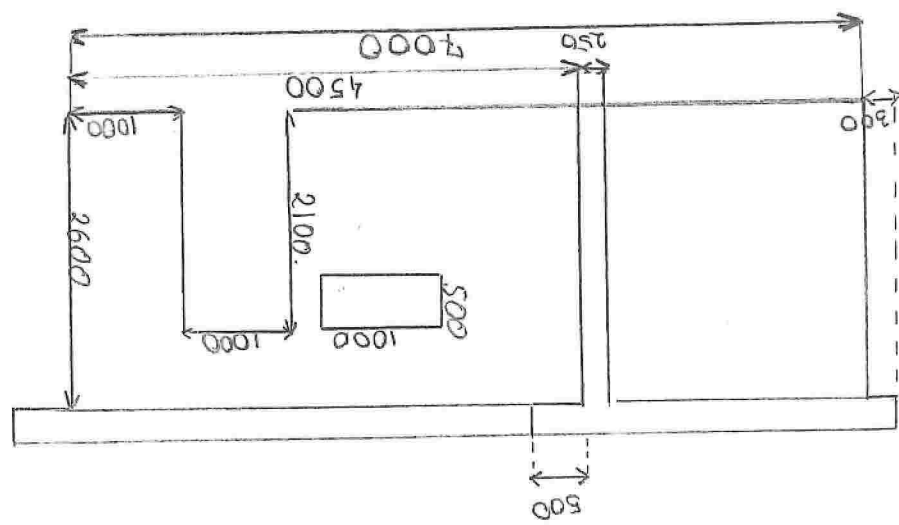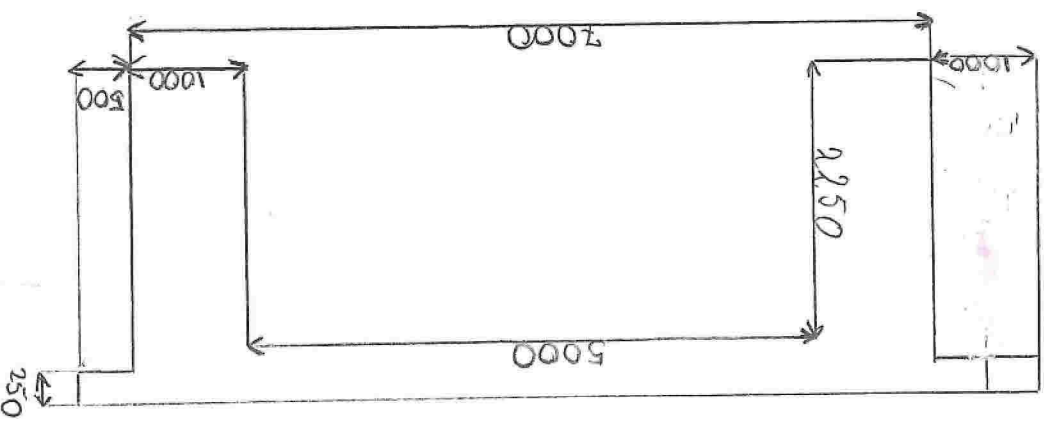


FILENAME:

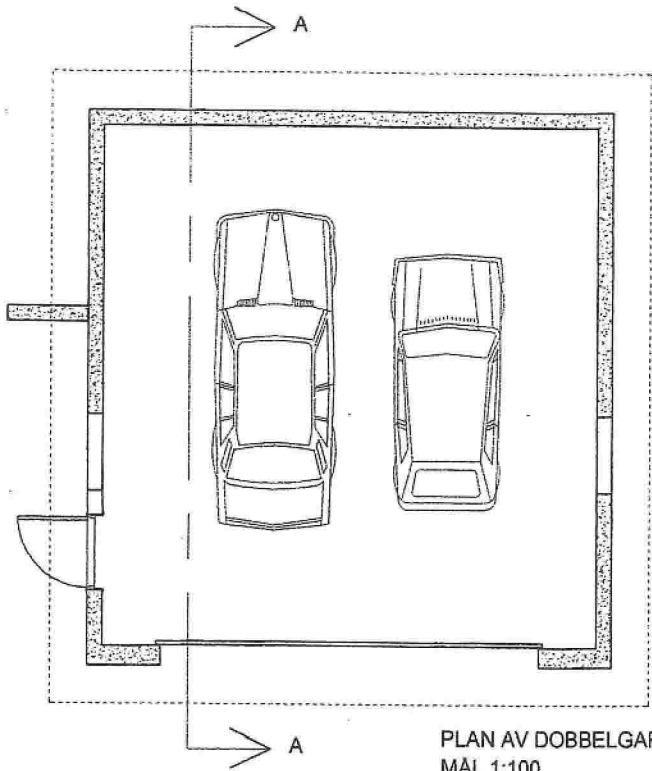



PLAN AV DOBBELGARASJE
MÅL 1:100

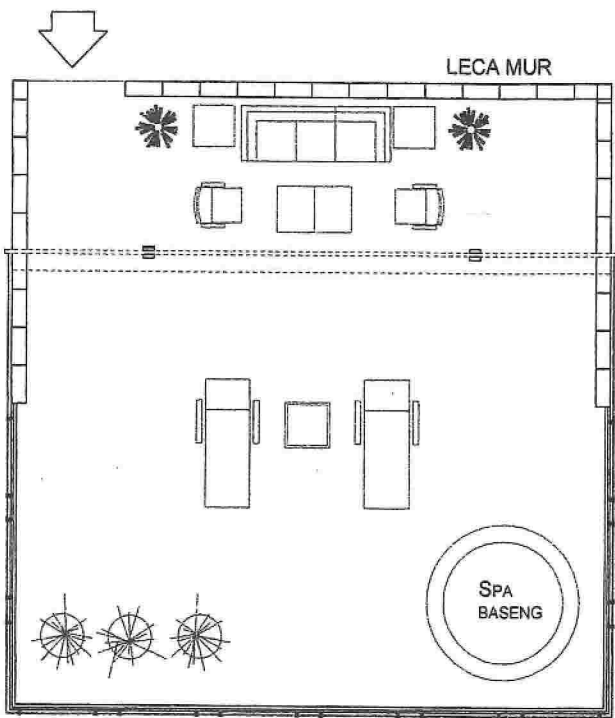


PLAN AV OPPHOLDSPASS PÅ TAK
MÅL 1:100

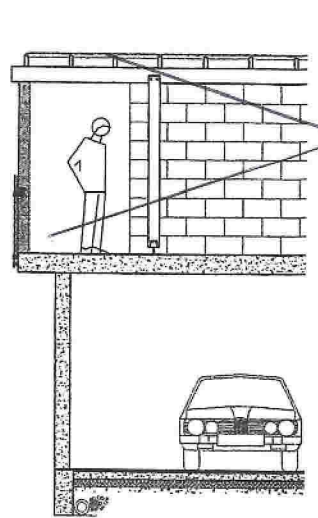

SNITT B-B
MÅL 1:100

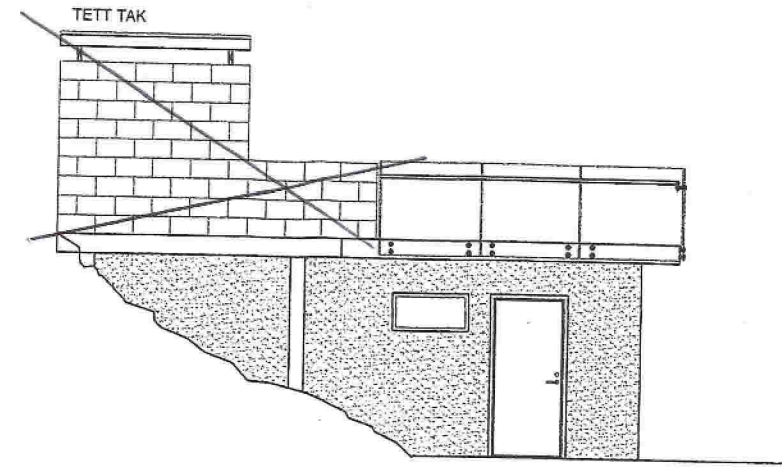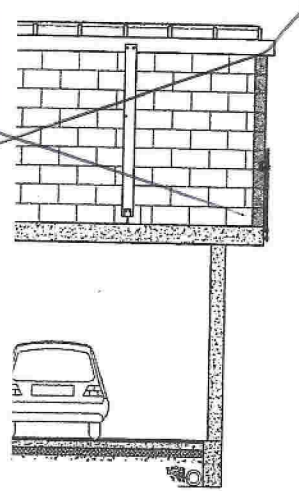

FASADE MOT ØST
MÅL 1:100

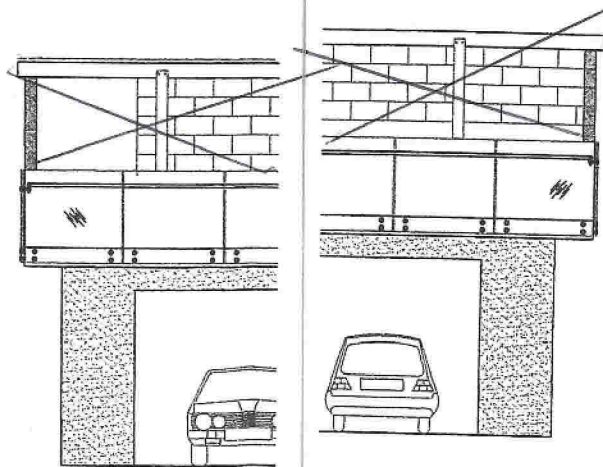

FASADE MOT SØRVEST
MÅL 1:100

Det er garasje utan grunn plass på delke.

V 05

BYGGEMELDINGSTEGNING

SPACE	ARKITEKTKONTOR	TORE-KJELL HOPE				
	Måseskjærveien 14 5035 Bergen, Norway Org. nr. 913433904	Tlf. (47) 93446349 tkhope@online.no				
TEGNINGENS ART KATARZYNA OG MARIUSZ MYSZOGLAD OMBYGGING AV HYTTE TIL BOLIG - SJØVEGEN 6-8 FRITTLIGGENDE DOBBELGARASJE						
MÅL	DATO	TEGN	KONTR	SAKNR	TEGNING NR	REV
1:100	02.05.22	TKH		22.6	102	