

Tiltakshaver: Pål Bjarte Kolås

Tiltak: Flytebryggje


Angående: Situasjonsplan Gnr 99 Bnr 54

Målestokk:  
1 : 500

Prosjekt-/versjonsnr.:  
66-1

Dato: 31/07/19

Sign.: MT

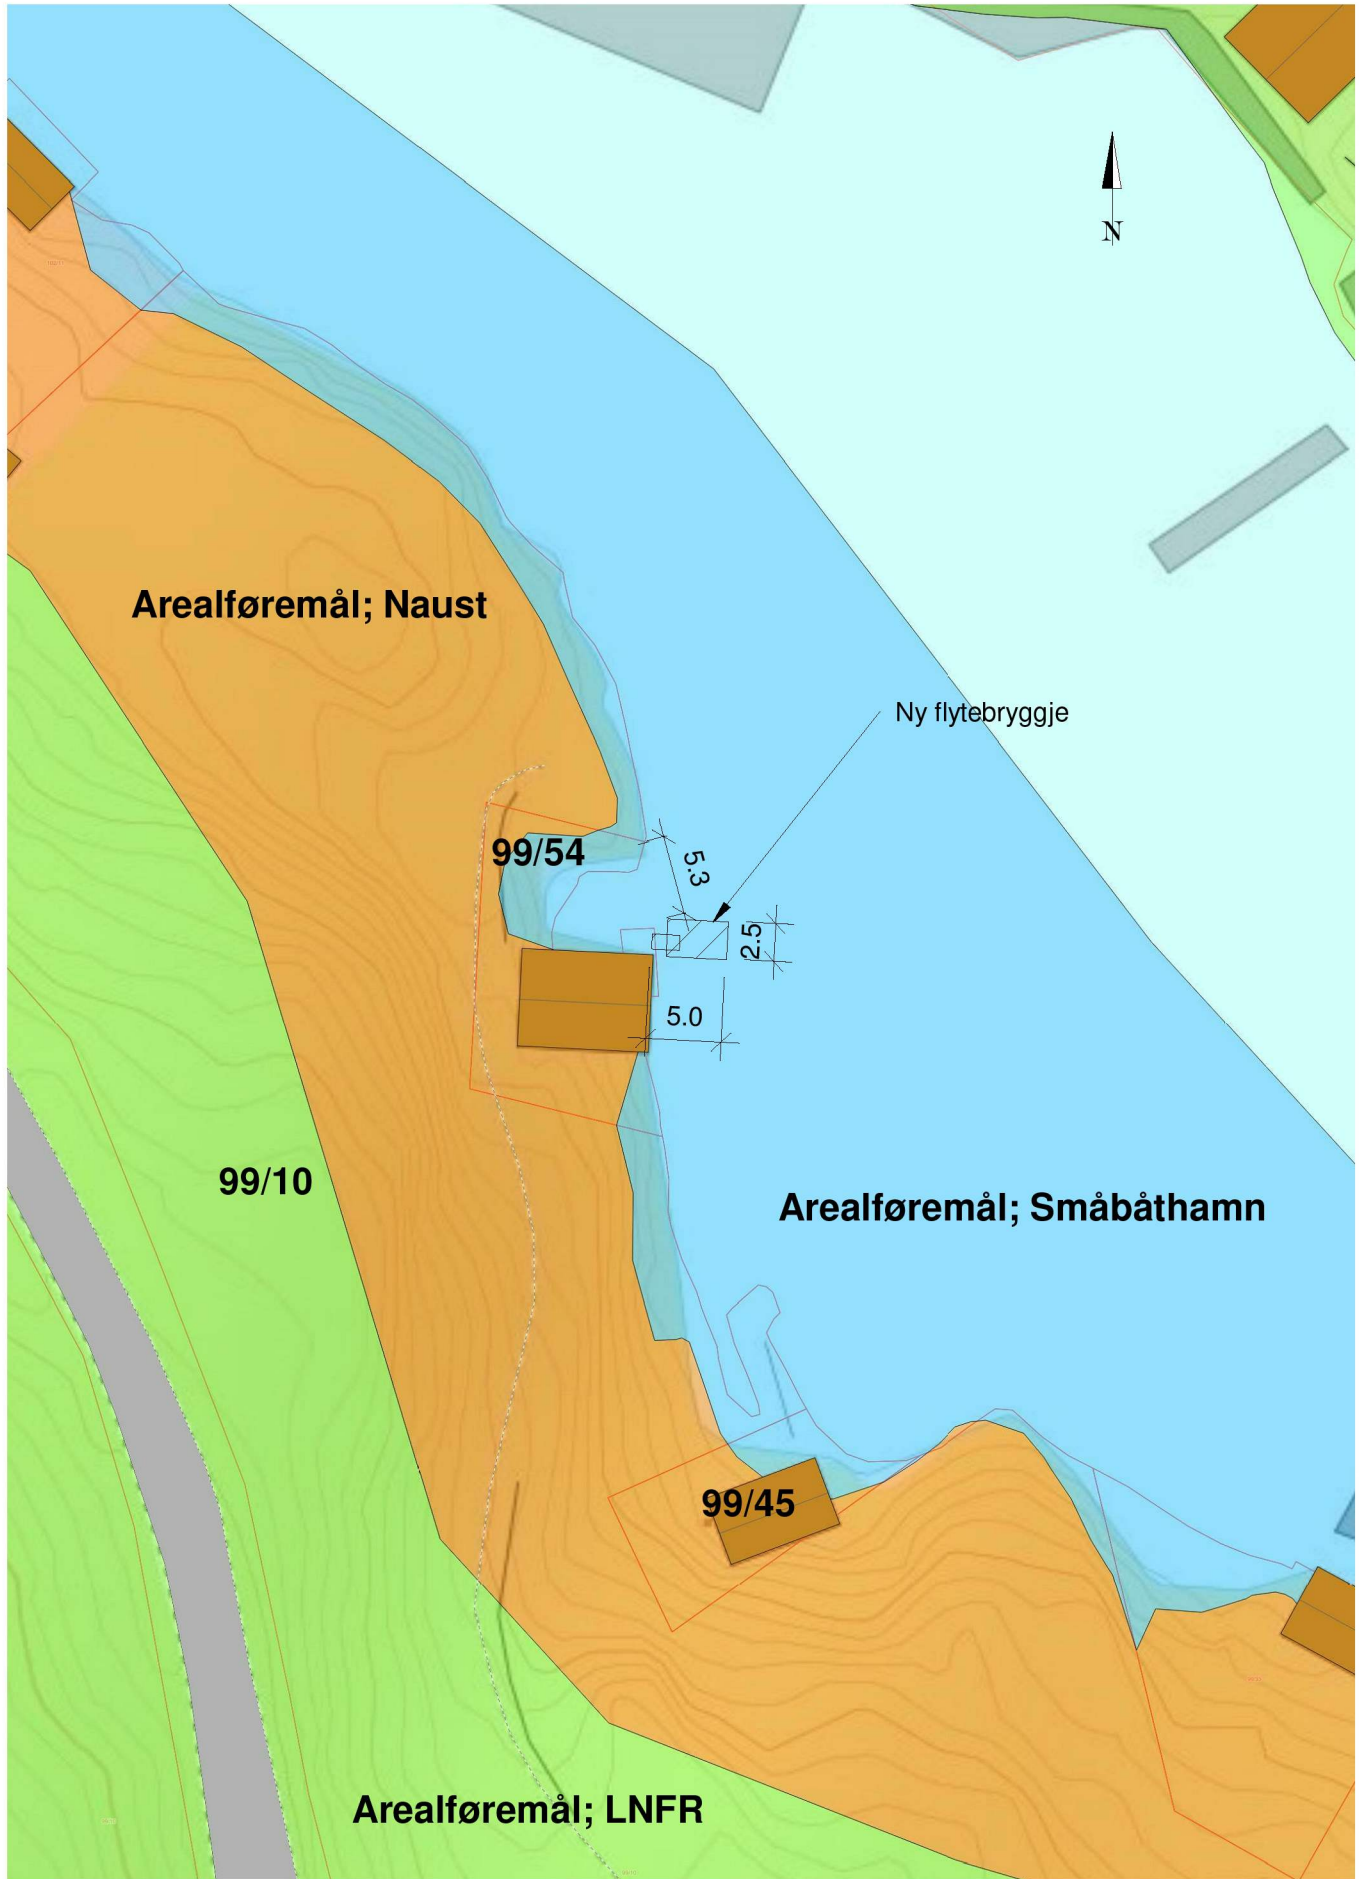

Tiltakshaver:	Pål Bjarte Kolås	Målestokk:	1 : 500	Prosjekt-/versjonsnr.:	66-1
Tiltak:	Flytebryggje			Dato:	31/07/19
Angående:	Situasjonsplan med arealplan Gnr 99 Bnr 54			Sign.:	MT

Målestokk:	1 : 500	Prosjekt-/versjonsnr.:	66-1
		Dato:	31/07/19
		Sign.:	MT