


Snitt 1
1 : 100

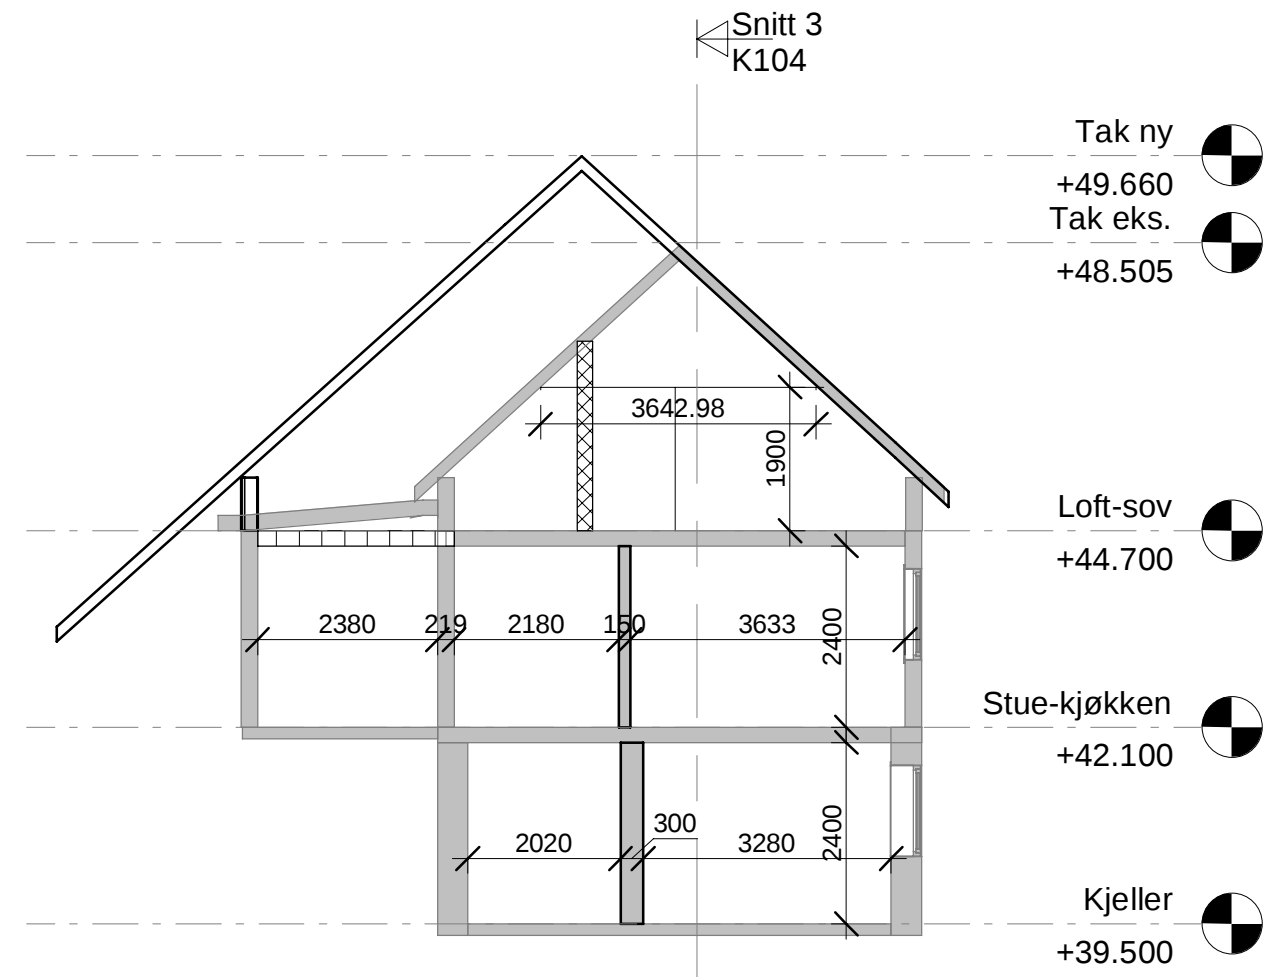

Snitt 2
1 : 100

Rev.	Revisjonen gjelder	Utført	Kontr.	Dato
	Torbjørn T. Liland Skarsvegen 139	Målestokk 1 : 100	Dato 31.10.2021	Tegnet T. A. Liland
	Snitt 1 og 2	Arkstørrelse A3	Kontr. T. T. Liland	G.nr/B.nr. 139 / 27, 32-33
		Tegningsnr. K103		Rev.