



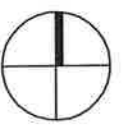


REV.	DATE	BESKRIVELSE	TEGN.	KONTR.
E	03.04.19	Bearbeidet prosjekt	MMC	PJC
D	07.02.18	Oppdatert tegningsgrunnlag iht. møte	MMC	PJC
C	31.05.17	Oppdatert tegning iht. kommentarer fra byggherre	MMC	PJC
B	26.04.17	Bearbeidet tegning i forhold til terrasser/balkonger	MMC	PJC
A	17.09.17	Oppdatert tegning iht. kommentarer fra byggherre	MMC	PJC

PROSJEKTNR.: 16006	ARKITEKTKONTORET BØRTVEIT & CARLSEN HAGELLIA 6 · 5914 ISDÅLSTØ TELEFON 400 41 614
TEGNET AV: MM	
KONTR. AV: PJC	
ARKSTØRRELSE: A3	TILTAKSHVER: Borettslag Knarvik, Lyngvegen 12 c/o Heidi Kleiven
MÅLSTOKK: 1 : 500	GNR. / BNR.: 188/184 m.fl.
DATE: 23.01.17	PROSJEKTNAMN: Ny felles garasje og utomhusanlegg
Foreløpig Tegning	TEGNINGSNUMMER: A1-001
TEGNINGSNUMMER: A1-001	TEGNINGSNAMN: Situasjonsplan
	REVISJON: E

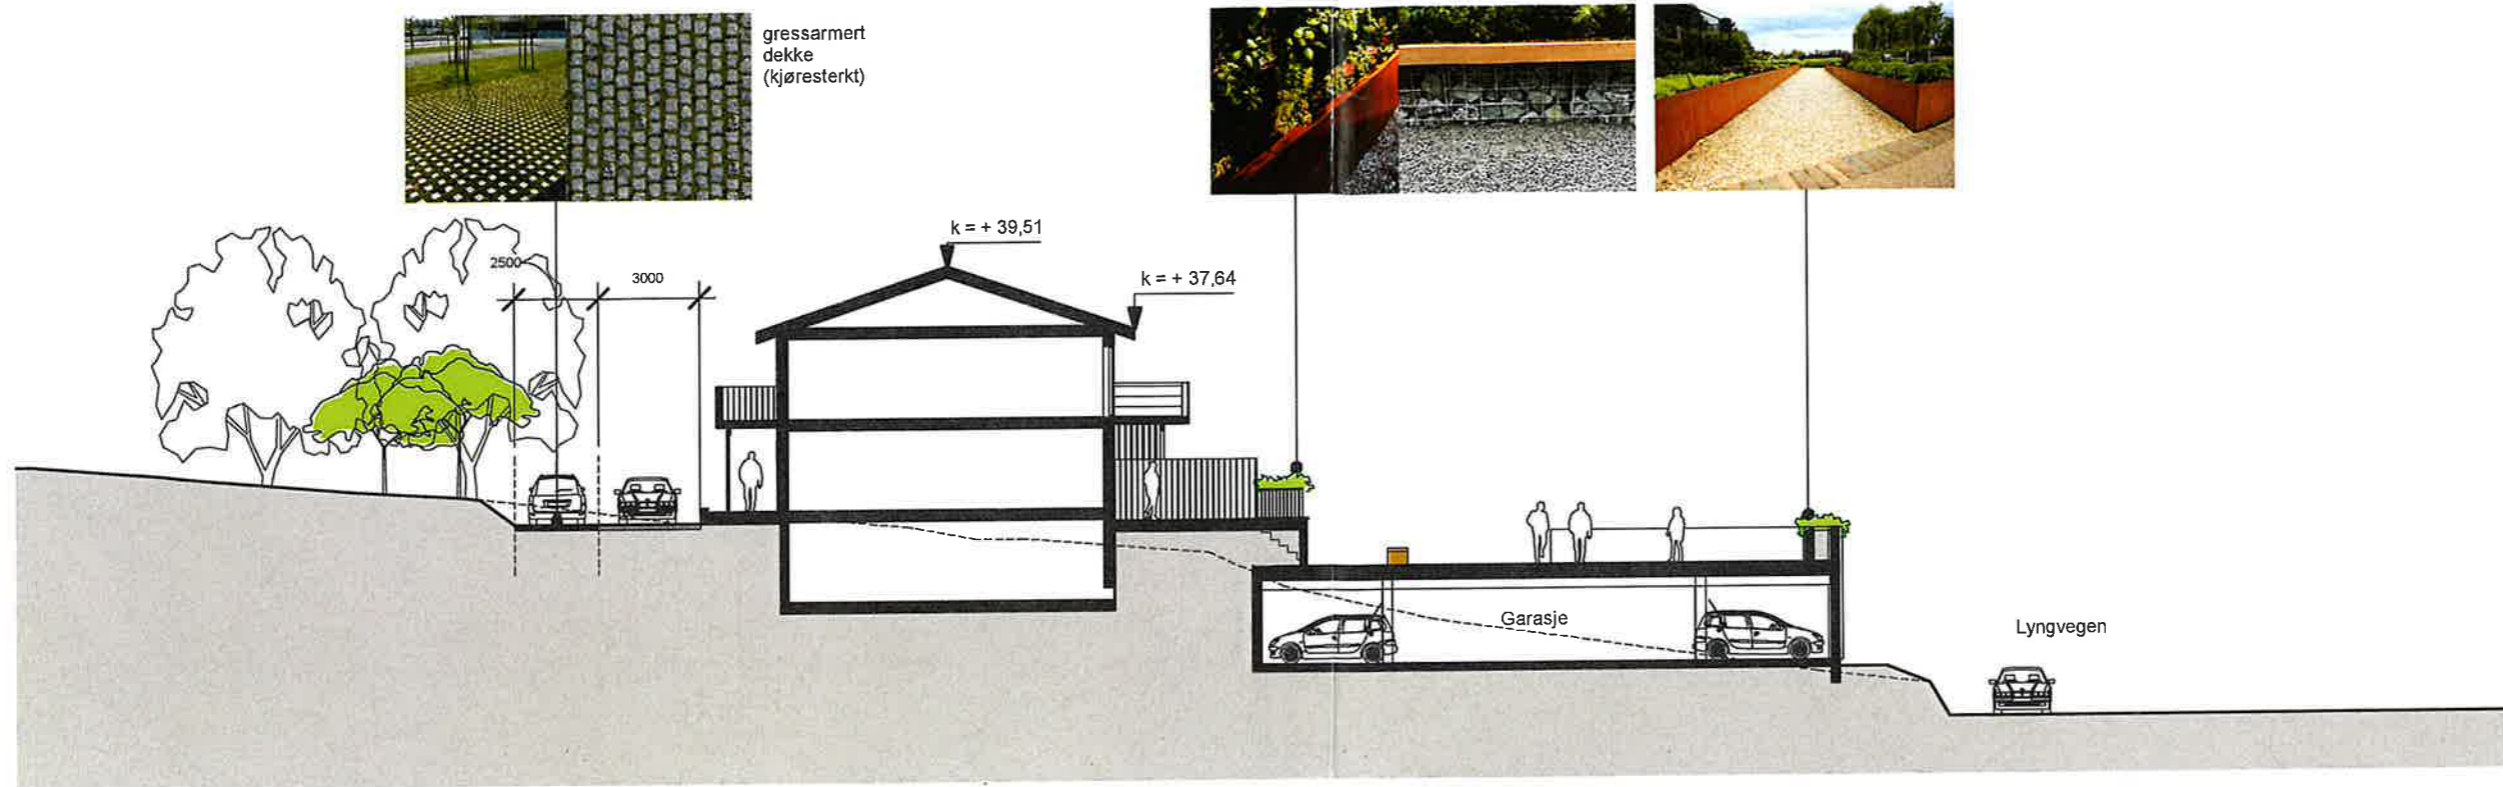



Snitt A-A

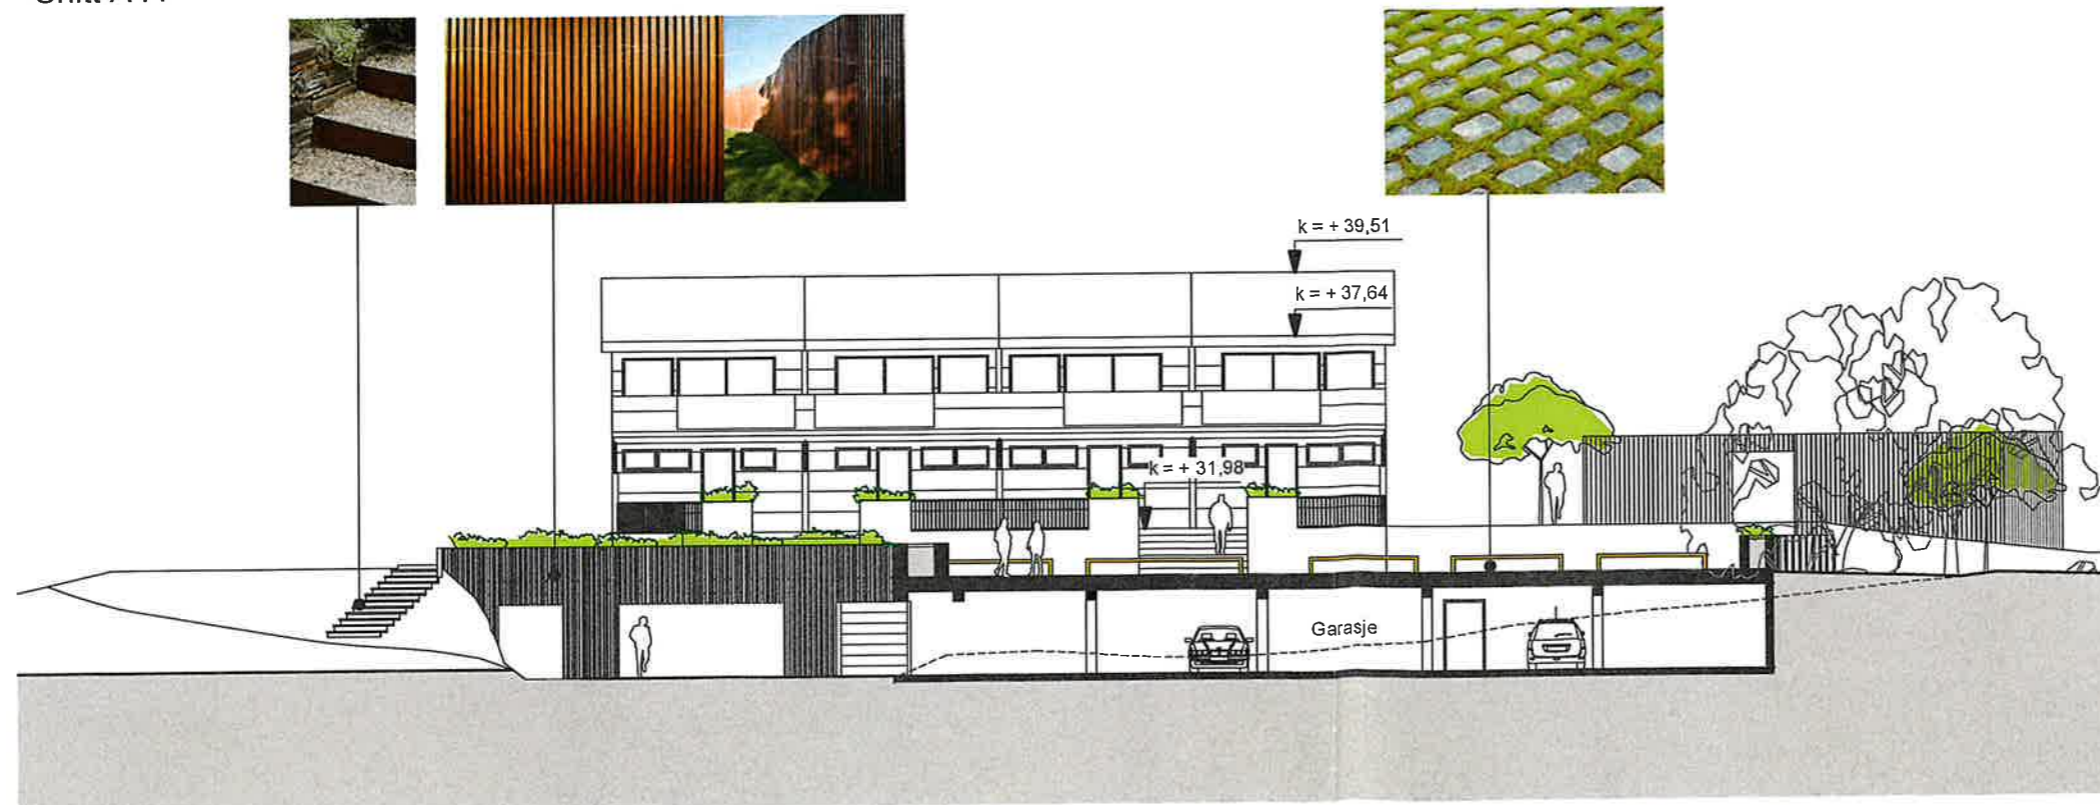

Snitt B-B

Rev.	Dato	Beskrivelse	Tegn.	Kontr.
C	31.05.17	Oppdatert tegning iht. kommentarer fra byggherre	MMC	PJC
B	25.04.17	Bearbeidet tegning i forhold til terrasser/balkonger	MMC	PJC
A	17.03.17	Oppdatert tegning iht. kommentarer fra byggherre	MMC	PJC

Arkitektkontoret
Børtveit & Carlsen AS

HAGELLIA 6, 5914 ISDALSTØ
E-POST :
post@bortveit.no

Foreløpig Tegning

Gnr./Bnr. 188/184 m.fl.
Tiltakshaver Borettslag Knarvik, Lyngvegen 12 c/o Heidi Kleiven
Prosjektnavn Ny felles garasje og utomhusanlegg

Tegningsnavn
Snitt A-A, Snitt B-B

Målestokk	Arkstørrelse	Prosj.nr.	Dato	Tegnet av	Kontr.
1 : 200	A3	16006	23.01.17	MM	PJC
Filnavn	Tegningsnr.	Rev.			
	A1-401	C			

ARKITEKTKONTORET
 BØRTVEIT & CARLSEN
 HAGELIA 6 - 5914
 ISDALSTØ
 TELEFON 400 41 614

Borettslag Knavik, Lyngvegen 12 c/o Heidi Kleiven
 188/184 m.fl.

PROSJEKTNAMN: Ny felles garasje og utomhusanlegg
 DATO: 23.01.17
 MÅLSTOKK: 1 : 200
 AKSTREKSELSE: A3
 KONTR. AV: PJC
 TEGNET AV: MMC
 PROSJEKTNR.: 16006

TEGNINGSNUMMER: A1-101
 PLAN: Plan 1. etasje

REVISJON: E

REV.	DATE	REVISJON
E	03.04.19	Behandlet prosjekt
MMG	PJC	
D	07.02.18	Oppdatert tegningsgrunnlag iht. møte
MMG	PJC	
C	31.05.17	Oppdatert tegning iht. kommentarer fra byggherre
MMG	PJC	
B	26.04.17	Målestilt tegning
MMG	PJC	
A	17.03.17	Oppdatert tegning iht. kommentarer fra byggherre
MMG	PJC	

