

Kartvedlegg til protokoll for oppmålingsforretning

Alver Kommune

N

Eigedom
467/13, 467/3

Saks nr
20229030


Oppdragnr

Rekvirent
Bondevik Terese Skår, Skår Rune Hjelmeland, Namtvedt Vidar


Forretningsdato
21/2/2023

Landmålar
Kjartan Medaas

Målestokk 1:500

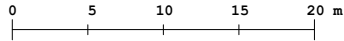

Beskriving/avtalar:

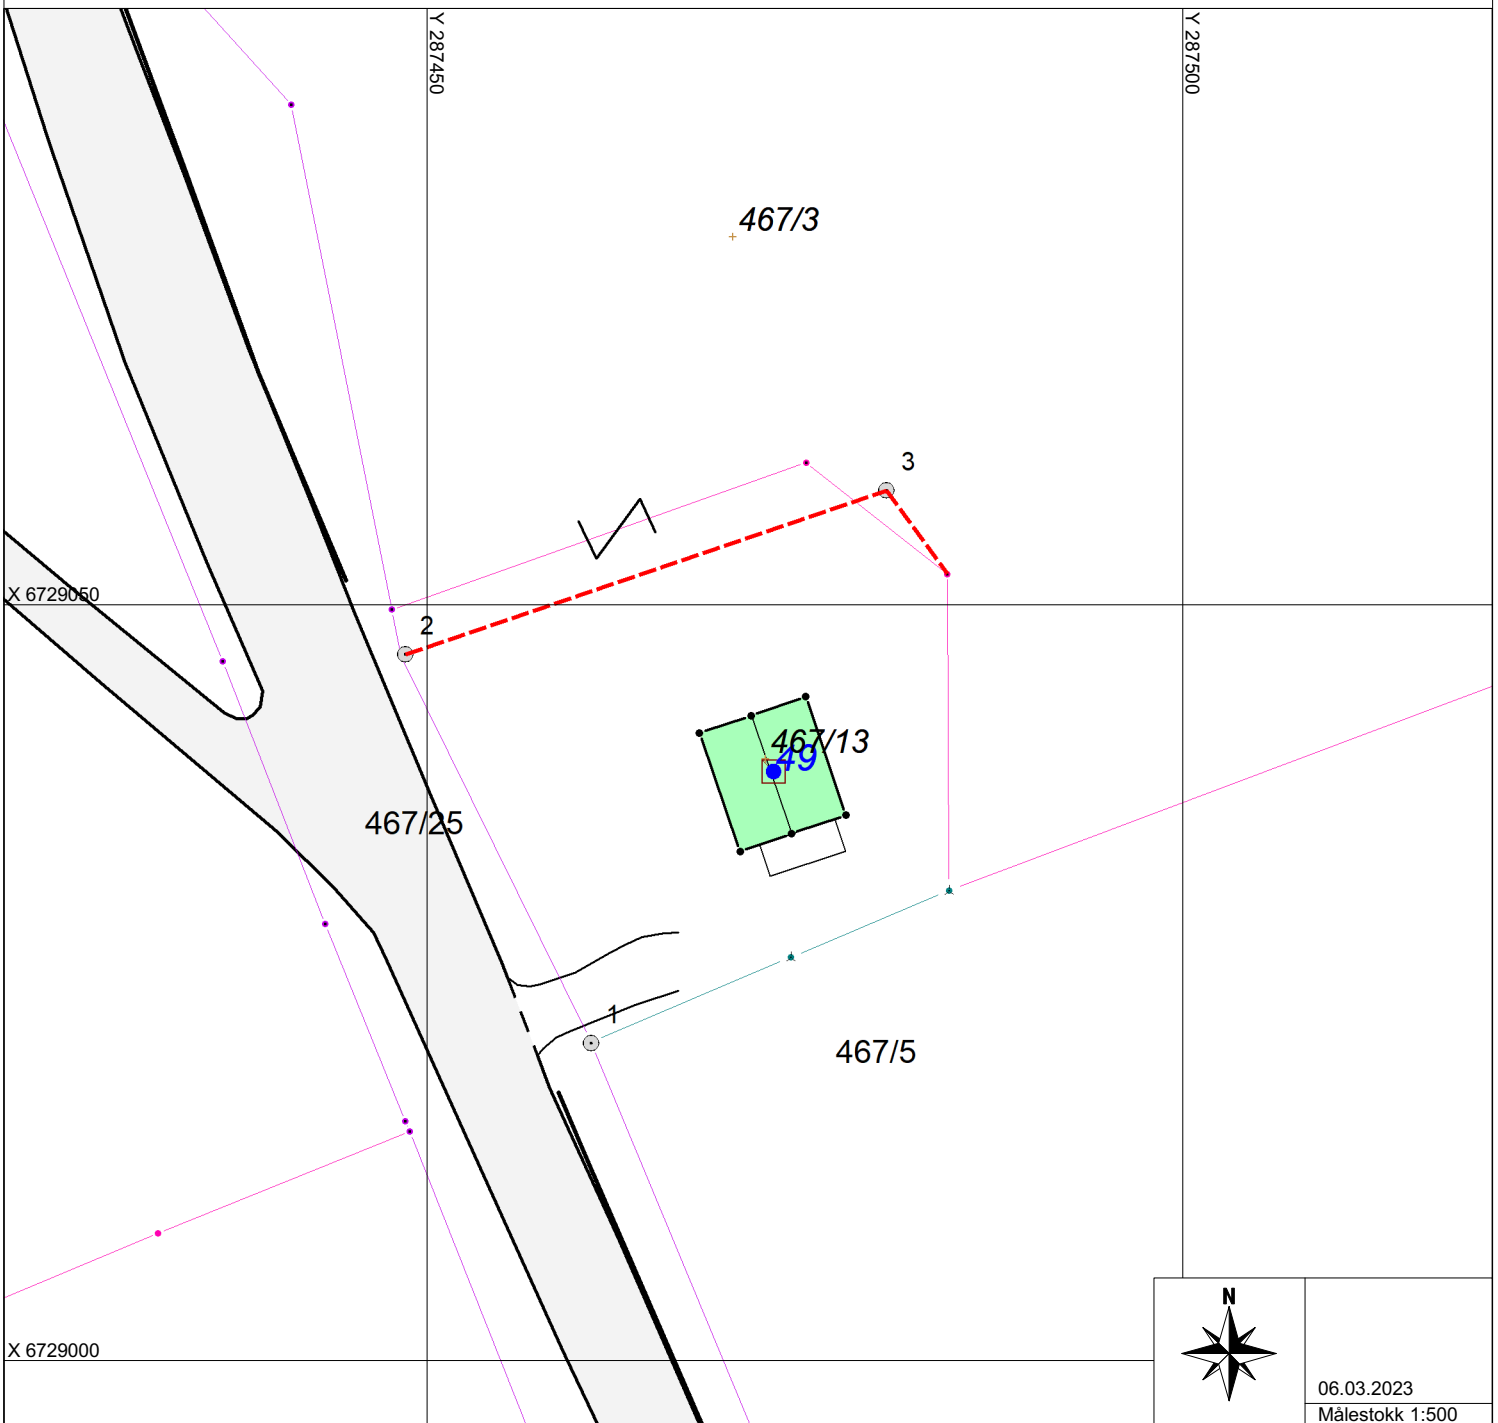

06.03.2023
Målestokk 1:500